


RZUT PARTERU

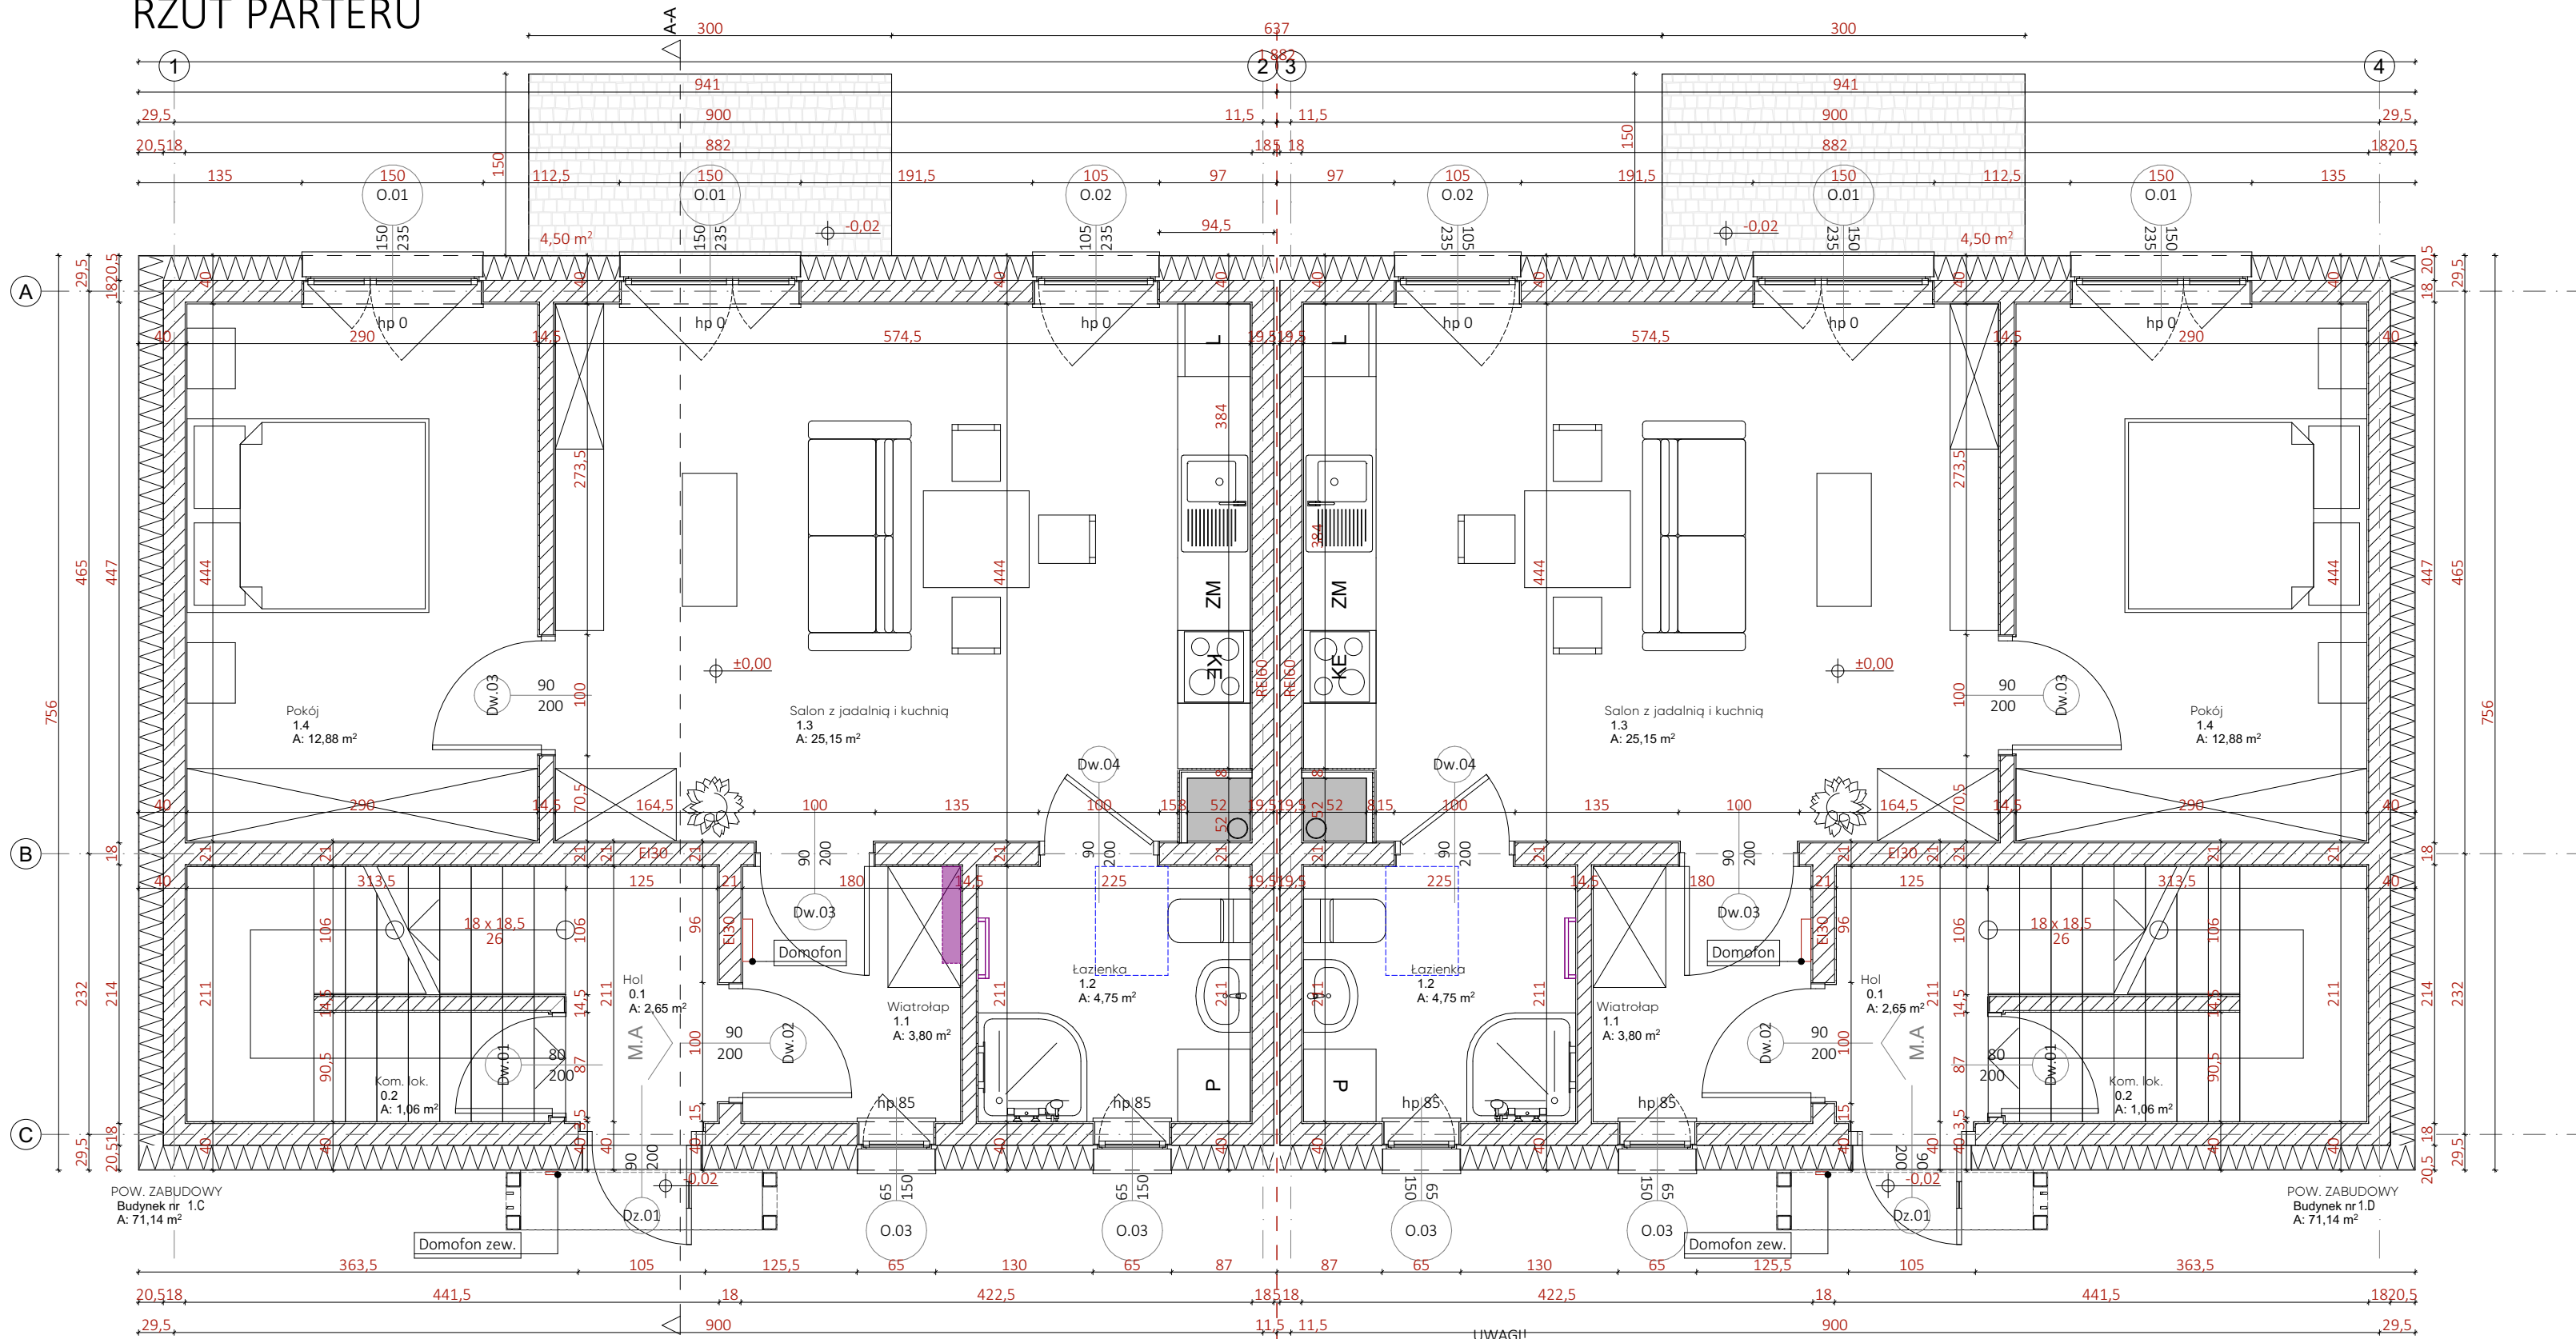

LEGENDA	
	Ścianazew.nośna Sz.01
	Ściana wew.nośna Sw.01
	Ściana wew.działowa Sw.02
	Ściana wew.obudowa pionów instalacyjnych Sw.03
	Piony instalacyjne wewnątrzlokalowe
	Lokalizacja domofonu
	Szafka natynkowa do rozdzielacza
	Grzejnik łazienkowy "drabinka"
	Panele fotowoltaiczne
	Wylaz techniczny

UWAGI!

PRZEBICIA INSTALACYJNE WYKONAĆ WG PROJEKTÓW BRANŻOWYCH Z WYJĄTKIEM WIĘKSZYCH PRZEBIĆ POKAZANYCH W PROJEKcie WYKONAWCZYM KONSTRUKCJI INSTALACJE PROWADZIĆ W BRUZZACH ŚCIENNYCH I W-WACH POSADZKOWYCH ZGODNIE Z PROJEKTAMI WYKONAWCZYMIMI BRANŻOWYMI

- PRZED PRZYSTĄPIENIEM DO REALIZACJI WSZYSTKIE WYMIARY NALEŻY SPRAWDZIĆ NA BUDOWIE
- NINIEJSZY RYSUNEK NALEŻY ROZPATRYWAĆ JAKO CAŁY WIELOBRANŻOWY PROJEKT BUDOWLANY I WYKONAWCZYM
- NALEŻY PRACOWAĆ TYLKO W OPARCIU O WYMIARY PODANE NA RYSUNKU, PRZED PRZYSTĄPIENIEM DO ROBÓT WYKONAWCA POWINIEN SPRAWDZIĆ NA BUDOWIE WSZYSTKIE RZĘDNE WYSOKOŚCIOWE ORAZ WYMIARY POZIOME, ROZWIĄZANIA WYNIKAJĄCE Z RÓŻNIC WYMIARÓW PODANYCH NA RYSUNKACH I WYMIARÓW RZECZYWISTYCH NALEŻY UZGODNIĆ Z PROJEKTANTEM
- WSZYSTKIE ROBOTY BUDOWLANE WINNY BYĆ PROWADZONE ZGODNIE ZE SZTUKĄ BUDOWLANĄ
- RYUNKI TECHNICZNE ORAZ OPIS ROZPATRYWAĆ JAKO CAŁOŚĆ OPRACOWANIA

- WSZYSTKIE PRACE NALEŻY WKONAĆ, A SPECYFIKOWANE MATERIAŁY STOSOWAĆ ZGODNIE Z WŁAŚCIWYMI REGULACJAMI PRAWNYMI I NORMATYWNYMI ORAZ ZGODNIE ZE SZTUKĄ BUDOWLANĄ
- WSKAZANE PRODUKTY NALEŻY ROZUMIEĆ JAKO KOMPLET ELEMENTÓW I DODATKÓW NIEZBĘDNYCH DO WŁAŚCIWEGO MONTAŻU ORAZ ICH POPRAWNEGO FUNKCJONOWANIA ZGODNIE Z ZALECENIAMI PRODUCENTÓW
- WSZYSTKIE PRACE PRZYGOTOWAWCZE, PODSTAWOWE, WYKOŃCZENIOWE, UŻYTKOWE, EKSPLOATACYJNE I KONSERWACYJNE ZWIĄZANE Z ZASTOSOWANIEM WSKAZANYCH PRODUKTÓW NALEŻY WYKONYWAĆ ZGODNIE Z INSTRUKCJAMI, PROCEDURAMI I METODAMI WYMAGANYMI PRZĘZ PRODUCENTÓW DANYCH PRODUKTÓW I POWINNY BYĆ POPRZEDZONE ZAPOZNANIEM SIĘ PRZĘZ WYKONAWCĘ Z WŁAŚCIWYMI KARTAMI KATALOGOWYMI I INSTRUKCJAMI PRODUCENTÓW
- PRZED OSTATECZNYM DOBOREM MATERIAŁÓW OKŁADZIN ŚCIENNYCH I POSADZKOWYCH WYKONAWCA ZOBOWIĄZANY JEST DO UZYSKANIA PISEMNEJ AKCEPTACJI INWESTORA DOT. ROZMIARU, GATUNKU, FAKTURY, KOLORU I FORMATU MATERIAŁÓW WYKOŃCZENIOWYCH
- WSZELKIE WĄTPLIWOŚCI WYJAŚNIĆ PRZED ROZPOCZĘCIEM ROBÓT.

Budynek 1.C

Kon.	Kategoria	Nr	Nazwa pomieszczenia	Pow. użytkowa
parter				
	Mieszkanie parter	1.1	Wiatrołap	3,80
	Mieszkanie parter	1.2	Łazienka	4,75
	Mieszkanie parter	1.3	Salon z jadalnią i kuchnią	25,15
	Mieszkanie parter	1.4	Pokój	12,88
	Strefa wspólna	0.1	Hol	2,65
	Strefa wspólna	0.2	Kom. lok.	1,06
				50,29 m²

piętro

	Mieszkanie piętro	2.1	Salon z jadalnią i kuchnią	25,15
	Mieszkanie piętro	2.2	Łazienka	4,75
	Mieszkanie piętro	2.3	Pokój	12,88
	Strefa wspólna	0.3	Hol	2,67
	Strefa wspólna	0.4	Kom. lok.	3,80
				49,25 m²
				99,54 m²

Budynek 1.D

Kon.	Kategoria	Nr	Nazwa pomieszczenia	Pow. użytkowa
parter				
	Mieszkanie parter	1.1	Wiatrołap	3,80
	Mieszkanie parter	1.2	Łazienka	4,75
	Mieszkanie parter	1.3	Salon z jadalnią i kuchnią	25,15
	Mieszkanie parter	1.4	Pokój	12,88
	Strefa wspólna	0.1	Hol	2,65
	Strefa wspólna	0.2	Kom. lok.	1,06
				50,29 m²

piętro

	Mieszkanie piętro	2.1	Salon z jadalnią i kuchnią	25,15
	Mieszkanie piętro	2.2	Łazienka	4,75
	Mieszkanie piętro	2.3	Pokój	12,88
	Strefa wspólna	0.3	Hol	2,67
	Strefa wspólna	0.4	Kom. lok.	3,80
				49,25 m²
				99,54 m²

BUDYNEK TYP I
PROJEKT ARCH.-BUD.



RISER Sp. z o.o.
ul. Inwalidów Wojennych 8
43 - 603 Jaworzno
KRS 0000242469
NIP: 632-18-93-938
REGON: 240153568

TEMAT PROJEKTU:	Projekt budowy zespołu 8 budynków mieszkalnych jednorodzinnych dwulokalowych w zabudowie bliźniaczej, 4 budynki mieszkalne jednorodzinne dwulokalowe w zabudowie szeregowej oraz 6 garaży w zabudowie szeregowej wraz z infrastrukturą.		
TEMAT RYSUNKU:	RZUT PARTERU 1.C/1.D		
ADRES INWESTYCJI:	Działka nr 1258/5, 1258/6 w ok. ul. Myśliwca, Staniszcze Małe, gm. Kolonowskie, powiat strzelecki		
INWESTOR:	SIM ŚLĄSK PÓŁNOC Sp z o.o. ul. Pasieczna 2, 42-700 Lubliniec		
PROJEKTANT ARCHITEKTURY:	mgr inż. arch. Marta Stachurska upr. nr 14/SŁOKK/2017		
NR PROJ. PRO035	DATA OPRACOWANIA 01.07.2024	SKALA: 1:50	NR RYS. A.01
PROJEKT JEST WŁASNOŚCIĄ RISER Sp. z o.o. I OBIĘTY JEST PRAWEM AUTORSKIM.			