


RZUT PARTERU

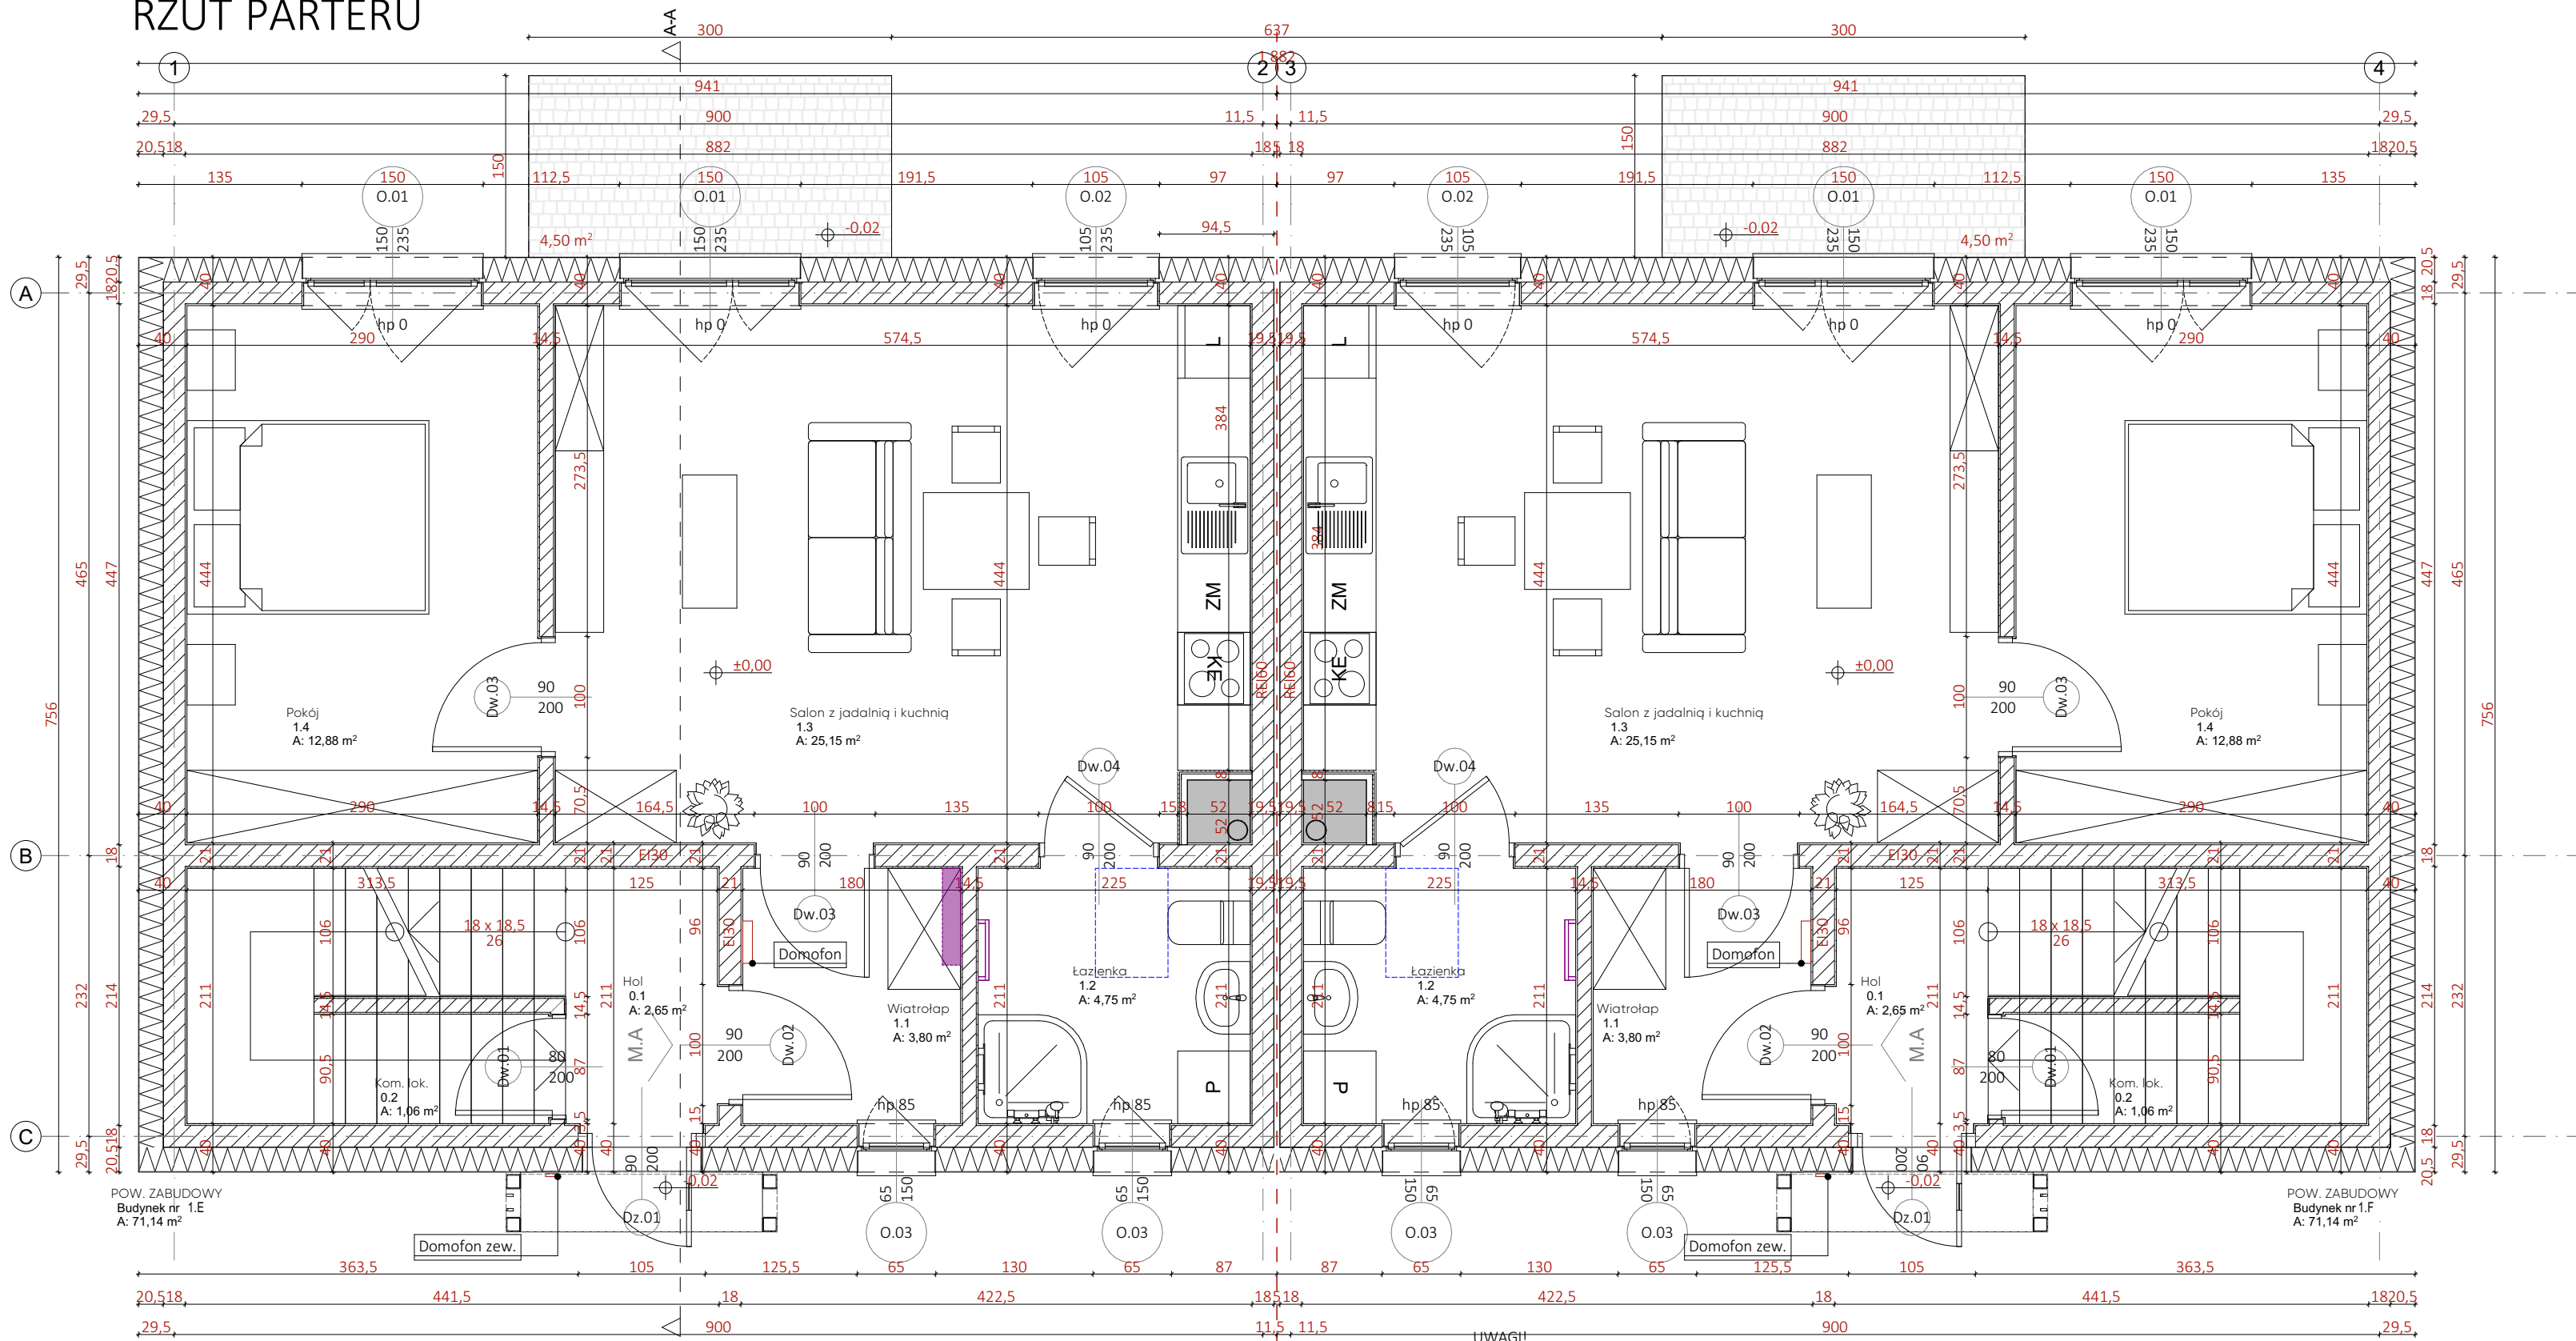

LEGENDA

- Ścianazew.nośna Sz.01
- Ściana wew.nośna Sw.01
- Ściana wew.działowa Sw.02
- Ściana wew.obudowa pionów instalacyjnych Sw.03

- Piony instalacyjne wewnątrzlokalowe
- Lokalizacja domofonu
- Szafka natynkowa do rozdzielacza
- Grzejnik łazienkowy "drabinka"
- Panele fotowoltaiczne
- Wylaz techniczny

UWAGI!

- PRZED PRZYSTĄPIENIEM DO REALIZACJI WSZYSTKIE WYMIARY NALEŻY SPRAWDZIĆ NA BUDOWIE
- NINIEJSZY RYSUNEK NALEŻY ROZPATRYWAĆ JAKO CAŁY WIELOBRANŻOWY PROJEKT BUDOWLANY I WYKONAWCZY
- NALEŻY PRACOWAĆ TYLKO W OPARCIU O WYMIARY PODANE NA RYSUNKU, PRZED PRZYSTĄPIENIEM DO ROBÓT WYKONAWCA POWINIEN SPRAWDZIĆ NA BUDOWIE WSZYSTKIE RZĘDNE WYSOKOŚCIOWE ORAZ WYMIARY POZIOME, ROZWIĄZANIA WYNIKAJĄCE Z RÓŻNIC WYMIARÓW PODANYCH NA RYSUNKACH I WYMIARÓW RZECZYWISTYCH NALEŻY UZGODNIĆ Z PROJEKTANTEM
- WSZYSTKIE ROBOTY BUDOWLANE WINNY BYĆ PROWADZONE ZGODNIE ZE SZTUKĄ BUDOWLANĄ
- RYSENKI TECHNICZNE ORAZ OPIS ROZPATRYWAĆ JAKO CAŁOŚĆ OPRACOWANIA

- WSZYSTKIE PRACE NALEŻY WKONAĆ, A SPECYFIKOWANE MATERIAŁY STOSOWAĆ ZGODNIE Z WŁAŚCIWYMI REGULACJAMI PRAWNYMI I NORMATYWNYMI ORAZ ZGODNIE ZE SZTUKĄ BUDOWLANĄ
- WSKAZANE PRODUKTY NALEŻY ROZUMIEĆ JAKO KOMPLET ELEMENTÓW I DODATKÓW NIEZBĘDNYCH DO WŁAŚCIWEGO MONTAŻU ORAZ ICH POPRAWNEGO FUNKCJONOWANIA ZGODNIE Z ZALECENIAMI PRODUCENTÓW
- WSZYSTKIE PRACE PRZYGOTOWAWCZE, PODSTAWOWE, WYKOŃCZENIOWE, UŻYTKOWE, EKSPLOATACYJNE I KONSERWACYJNE ZWIĄZANE Z ZASTOSOWANIEM WSKAZANYCH PRODUKTÓW NALEŻY WYKONYWAĆ ZGODNIE Z INSTRUKCJAMI, PROCEDURAMI I METODAMI WYMAGANYMI PRZEZ PRODUCENTÓW DANYCH PRODUKTÓW I POWINNY BYĆ POPRZEDZONE ZAPOZNANIEM SIĘ PRZEZ WYKONAWCĘ Z WŁAŚCIWYMI KARTAMI KATALOGOWYMI I INSTRUKCJAMI PRODUCENTÓW
- PRZED OSTATECZNYM DOBOREM MATERIAŁÓW OKŁADZIN ŚCIENNYCH I POSADZKOWYCH WYKONAWCA ZOBOWIĄZANY JEST DO UZYSKANIA PISEMNEJ AKCEPTACJI INWESTORA DOT. ROZMIARU, GATUNKU, FAKTURY, KOLORU I FORMATU MATERIAŁÓW WYKOŃCZENIOWYCH
- WSZELKIE WĄTPLIWOŚCI WYJAŚNIĆ PRZED ROZPOCZĘCIEM ROBÓT.

Budynek 1.E

Kon.	Kategoria	Nr	Nazwa pomieszczenia	Pow. użytkowa
parter				
	Mieszkanie parter	1.1	Wiatrołap	3,80
	Mieszkanie parter	1.2	Łazienka	4,75
	Mieszkanie parter	1.3	Salon z jadalnią i kuchnią	25,15
	Mieszkanie parter	1.4	Pokój	12,88
	Strefa wspólna	0.1	Hol	2,65
	Strefa wspólna	0.2	Kom. lok.	1,06

50,29 m²

piętro

	Mieszkanie piętro	2.1	Salon z jadalnią i kuchnią	25,15
	Mieszkanie piętro	2.2	Łazienka	4,75
	Mieszkanie piętro	2.3	Pokój	12,88
	Strefa wspólna	0.3	Hol	2,67
	Strefa wspólna	0.4	Kom. lok.	3,80

49,25 m²

99,54 m²

Budynek 1.F

Kon.	Kategoria	Nr	Nazwa pomieszczenia	Pow. użytkowa
parter				
	Mieszkanie parter	1.1	Wiatrołap	3,80
	Mieszkanie parter	1.2	Łazienka	4,75
	Mieszkanie parter	1.3	Salon z jadalnią i kuchnią	25,15
	Mieszkanie parter	1.4	Pokój	12,88
	Strefa wspólna	0.1	Hol	2,65
	Strefa wspólna	0.2	Kom. lok.	1,06

50,29 m²

piętro

	Mieszkanie piętro	2.1	Salon z jadalnią i kuchnią	25,15
	Mieszkanie piętro	2.2	Łazienka	4,75
	Mieszkanie piętro	2.3	Pokój	12,88
	Strefa wspólna	0.3	Hol	2,67
	Strefa wspólna	0.4	Kom. lok.	3,80

49,25 m²

99,54 m²

BUDYNEK TYP I  
PROJEKT ARCH.-BUD.



RISER Sp. z o.o.  
ul. Inwalidów Wojennych 8  
43 - 603 Jaworzno  
KRS 0000242469  
NIP: 632-18-93-938  
REGON: 240153568

TEMAT PROJEKTU:	Projekt budowy zespołu 8 budynków mieszkalnych jednorodzinnych dwulokalowych w zabudowie bliźniaczej, 4 budynki mieszkalne jednorodzinne dwulokalowe w zabudowie szeregowej oraz 6 garaży w zabudowie szeregowej wraz z infrastrukturą.		
TEMAT RYSUNKU:	RZUT PARTERU 1.E/1.F		
ADRES INWESTYCJI:	Działka nr 1258/5, 1258/6 w ok. ul. Myśliwca, Staniszcze Małe, gm. Kolonowskie, powiat strzelecki		
INWESTOR:	SIM ŚLĄSK PÓŁNOC Sp z o.o. ul. Pasieczna 2, 42-700 Lubliniec		
PROJEKTANT ARCHITEKTURY:	mgr inż. arch. Marta Stachurska upr. nr 14/SŁOKK/2017		
NR PROJ. PRO035	DATA OPRACOWANIA 01.07.2024	SKALA: 1:50	NR RYS. A.01
PROJEKT JEST WŁASNOŚCIĄ RISER Sp. z o.o. I OBIĘTY JEST PRAWEM AUTORSKIM.			