




Schody monolityczne -schemat
skala 1:50

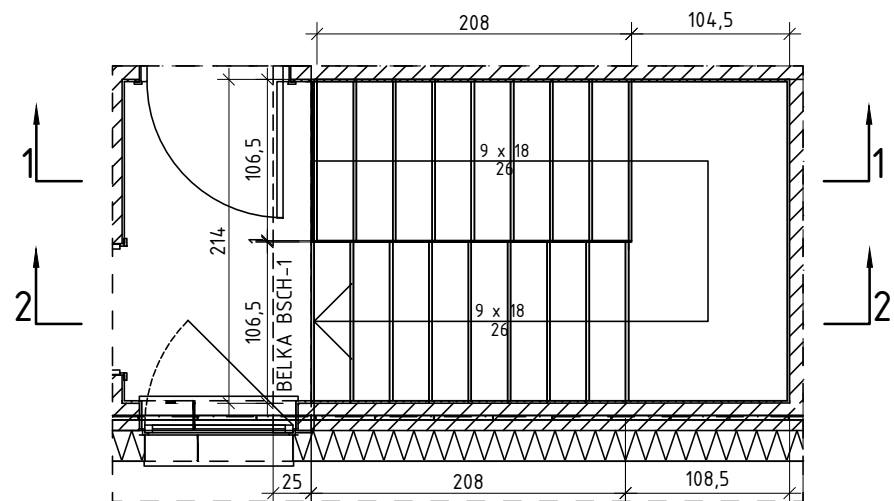

BELKA BSCH-1
skala 1:50

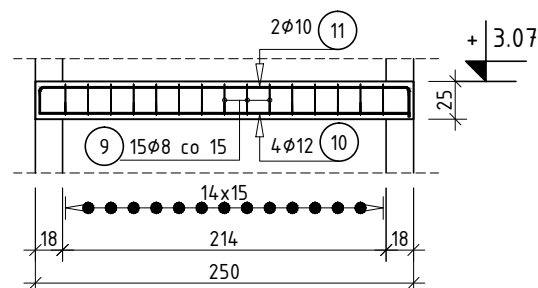

Uwaga: Alternatywne wykonanie
belki wg systemu Rector

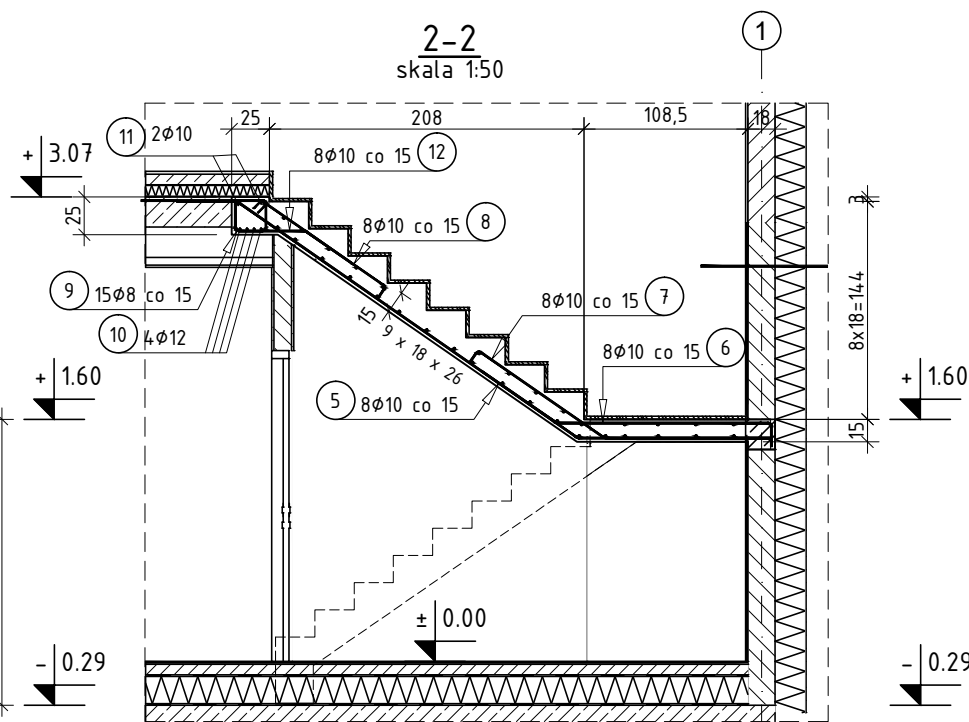

Zbrojenie rozdzielcze

φ8 (13)
co max25cm
długość sumaryczna

Pozycja	Schemat (cm)	Średnica	Długość (cm)	Ilość ogółem	Długość całkowita (m)	Długość całkowita wg typów stali i śr. pręta (m)			Uwagi	Kąt rozgięci (Deg)
						A-IIIIN				
						φ 8	φ 10	φ 12		
1		10	391	8	31,28		31,28			a = 125 b = 145
2		10	155	8	12,40		12,40			a = 90 b = 125
3		10	96	8	7,68		7,68			a = 90 b = 125
4		10	169	8	13,52		13,52			a = 145
5		10	443	8	35,44		35,44			a = 145 b = 145
6		10	219	8	17,52		17,52			a = 90 b = 145
7		10	222	8	17,76		17,76			a = 145
8		10	191	8	15,28		15,28			a = 145 b = 180
9		8	102	15	15,30	15,30				a = 90 b = 90 c = 90
10		12	245	4	9,80			9,80		
11		10	282	2	5,64		5,64			
12		10	108	8	8,64		8,64			a = 90 b = 145
13		8	13500	1	135,00	135,00			długość sumaryczna	
Długość wg średnic (m)						150,30	165,16	9,80		
Masa jednostkowa pręta (kg/m)						0,40	0,62	0,89		
Masa łączna wg średnic (kg)						59,37	101,90	8,70		
Masa łączna wg gatunku stali (kg)						169,97				
Ogółem (kg)						169,97				

Zestawienie wykonano dla 1szt.

UWAGI :

- PRACE WYKONAĆ Z NALEŻYTĄ STARANNOŚCIĄ ZGODNIE Z OBOWIAZUJĄCYMI PRZEPISAMI.
- WSZYSTKIE WYMIARY POTWIERDZIĆ NA BUDOWIE.
- WSZYSTKIE POZIOMY SPRAWDZIĆ Z ARCHITEKTURĄ.
- W RAZIE NIEZGODNOŚCI ZE STANEM FAKTYCZNYM SKONSULTOWAĆ SIĘ Z PROJEKTANTEM.
- ZMIANY PRZEPROWADZANE NA BUDOWIE PRZEDSTAWIĆ DO AKCEPTACJI PROJEKTANTA.
- RYSEK ROZPATRYWAĆ ŁĄCZNIE Z PROJEKTEM ARCHITEKTURY ORAZ PROJEKTAMI BRANŻOWYMI.
- LOKALIZACJA, WYMIARY PRZEBIĘ I OTWOROWANIE DO POTWIERDZENIA Z RYSUNKAMI BRANŻOWYMI.
- WYMIARY PRĘTÓW I STRZEMIEN PODANO W [cm] PO OBRYSIE ZEWNĘTRZNYM.
- PRĘTY PODANE W [mb] PRZYCIĄĆ NA BUDOWIE.
- ZAKŁAD PRĘTÓW min. 40φ.

MATERIAŁY:

BETON: C25/30 (B30)
OTULINA: 20mm

STAL ZBROJENIOWA:

A-IIIIN (B500SP-EPSTAL) - KLASA CIĄGLIWOŚCI C

PROJEKT TECHNICZNO-WYKONAWCZY

<div><div><div><div><div></div><div></div><div></div><div></div><div></div><div></div><div></div><div></div><div></div><div></div><div></div><div></div><div></div><div></div><div></div><div></div><div></div><div></div><div></div><div></div><div></div><div></div><div></div><div></div><div></div><div></div><div></div><div></div><div></div><div></div><div></div><div></div><div></div><div></div><div></div><div></div><div></div><div></div><div></div><div></div><div></div><div></div><div></div><div></div><div></div><div></div><div></div><div></div><div></div><div></div><div></div><div></div><div></div><div></div><div></div><div></div><div></div><div></div><div></div>v><div></div><div></div><div></div><div></div><div></div><div></div><div></div><div></div><div></div><div></div><div></div><div></div><div></div><div></div><div></div><div></div><div></div><div></div><div></div><div></div><div></div><div></div><div></div><div></div><div></div><div></div></div></div></div></div>	
---	--