
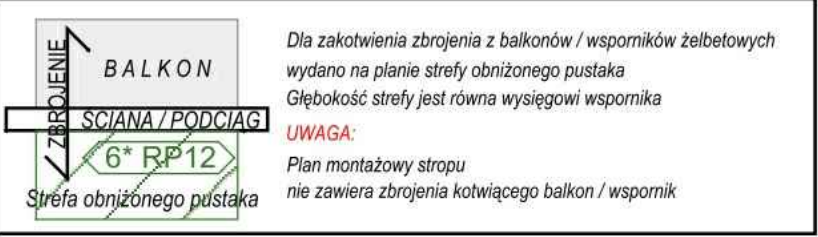


STROP NAD PARTEREM - budynek 1  
ODPORNOŚĆ OGNIOWA STROPU: REI30 (SUROWY STROP)

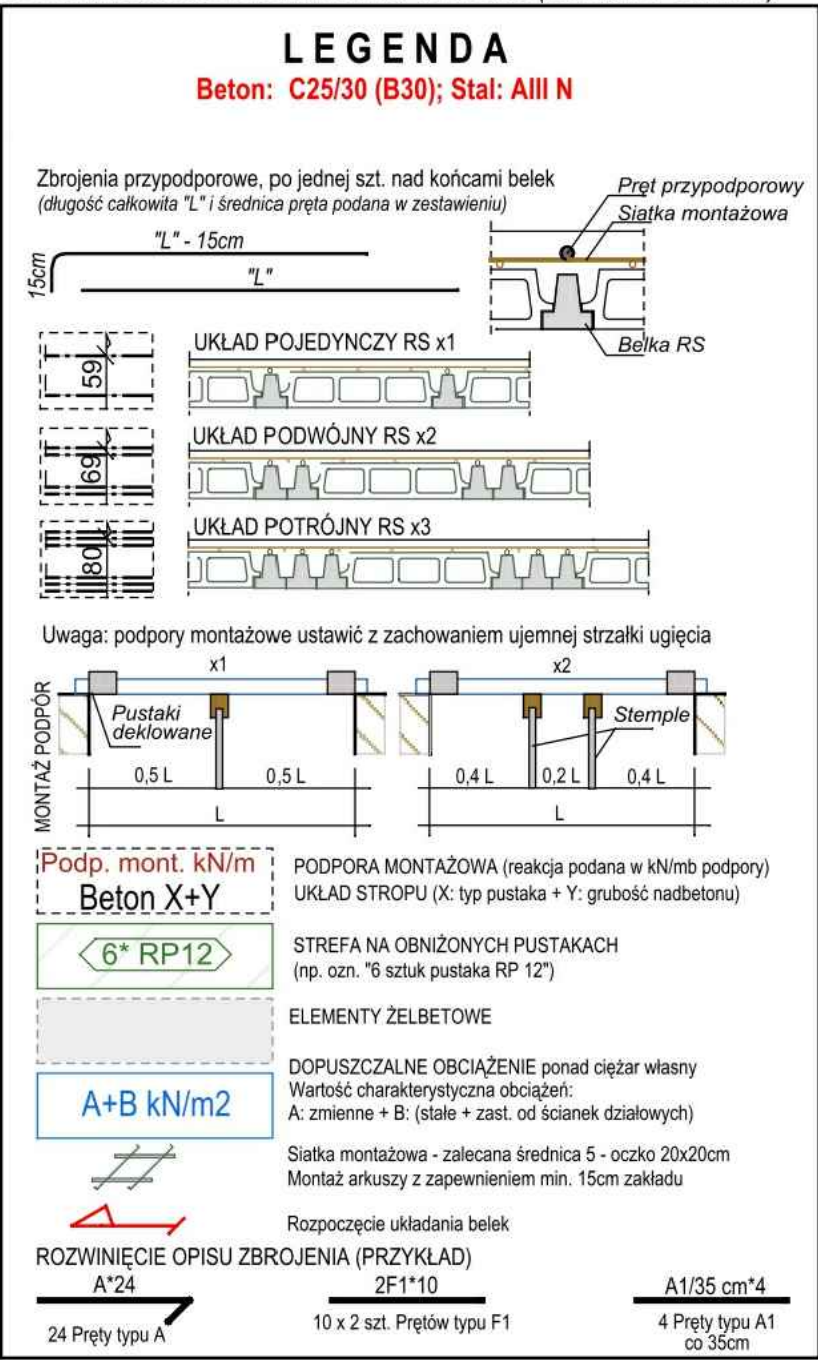

Montaż fck = C25/30

Oznaczenie	Gr. stropu cm	Pow. m2	m3/m2
Beton	15+5	56,43	0,7

Zbrojenie przypodporowe 500 MPa

Ozn.	Rodzaj	śr. mm	Dł. m	Ilość
A	Pręty odgięte	8	1,20	34
N	Pręty proste	8	2,00	19
J1	Pręty proste	10	1,00	10

Waga (t) 0,037

Belki

Typ	Dł. m	Ilość	Łącznie m
RS 114	4,70	16	
Suma częściowa		16	75,20
RS 112	2,30	12	
Suma częściowa		12	27,60
Całość		28	102,80

Siatka stalowa 500 MPa

Oznaczenie	Wymiar m	Pow. m2	Ilość
Siatka 5-20x20		73,09	

PROJEKT TECHNICZNO-WYKONAWCZY

 działamy budując		RISER Sp. z o.o. ul. Inwalidów Wojennych 8 43 - 603 Jaworzno KRS 0000242469 NIP: 632-18-93-938 REGON: 240153568	
TEMAT PROJEKTU:	Projekt budowy zespołu 8 budynków mieszkalnych jednorodzinnych dwulokalowych w zabudowie bliźniaczej, 4 budynki mieszkalne jednorodzinne dwulokalowe w zabudowie szeregowej oraz 6 garaży w zabudowie szeregowej wraz z infrastrukturą.		
TEMAT RYSUNKU:	ZAŁĄCZNIK 4 RYSUNEK 1		
ADRES INWESTYCJI:	Działki nr 1258/5, 1258/6 w ok. ul. Myśliwca, Staniszcze Małe, gm. Kolonowskie, powiat strzelecki		
INWESTOR:	SIM SŁĄSK PÓŁNOC Sp z o.o. ul. Pasieczna 2, 42-700 Lubliniec		
PROJEKTANT KONSTRUKCJI:	mgr inż. Piotr Dzidek upr. nr SLK/2356/POOK/08		
NR PROJ. PRO035	DATA OPRACOWANIA 08.08.2024	SKALA: 1:50	NR RYS. Z.4.1
PROJEKT JEST WŁASNOŚCIĄ RISER Sp. z o.o. I OBJĘTY JEST PRAWEM AUTORSKIM.			

PROJEKT JEST WŁASNOŚCIĄ RISER Sp. z o.o. I OBIĘTY JEST PRAWEM AUTORSKIM.