


SCHEMAT ROZMIESZCZENIA ZBROJENIA PODPOROWEGO STROPU NAD 1 PIĘTREM

SKALA 1:100

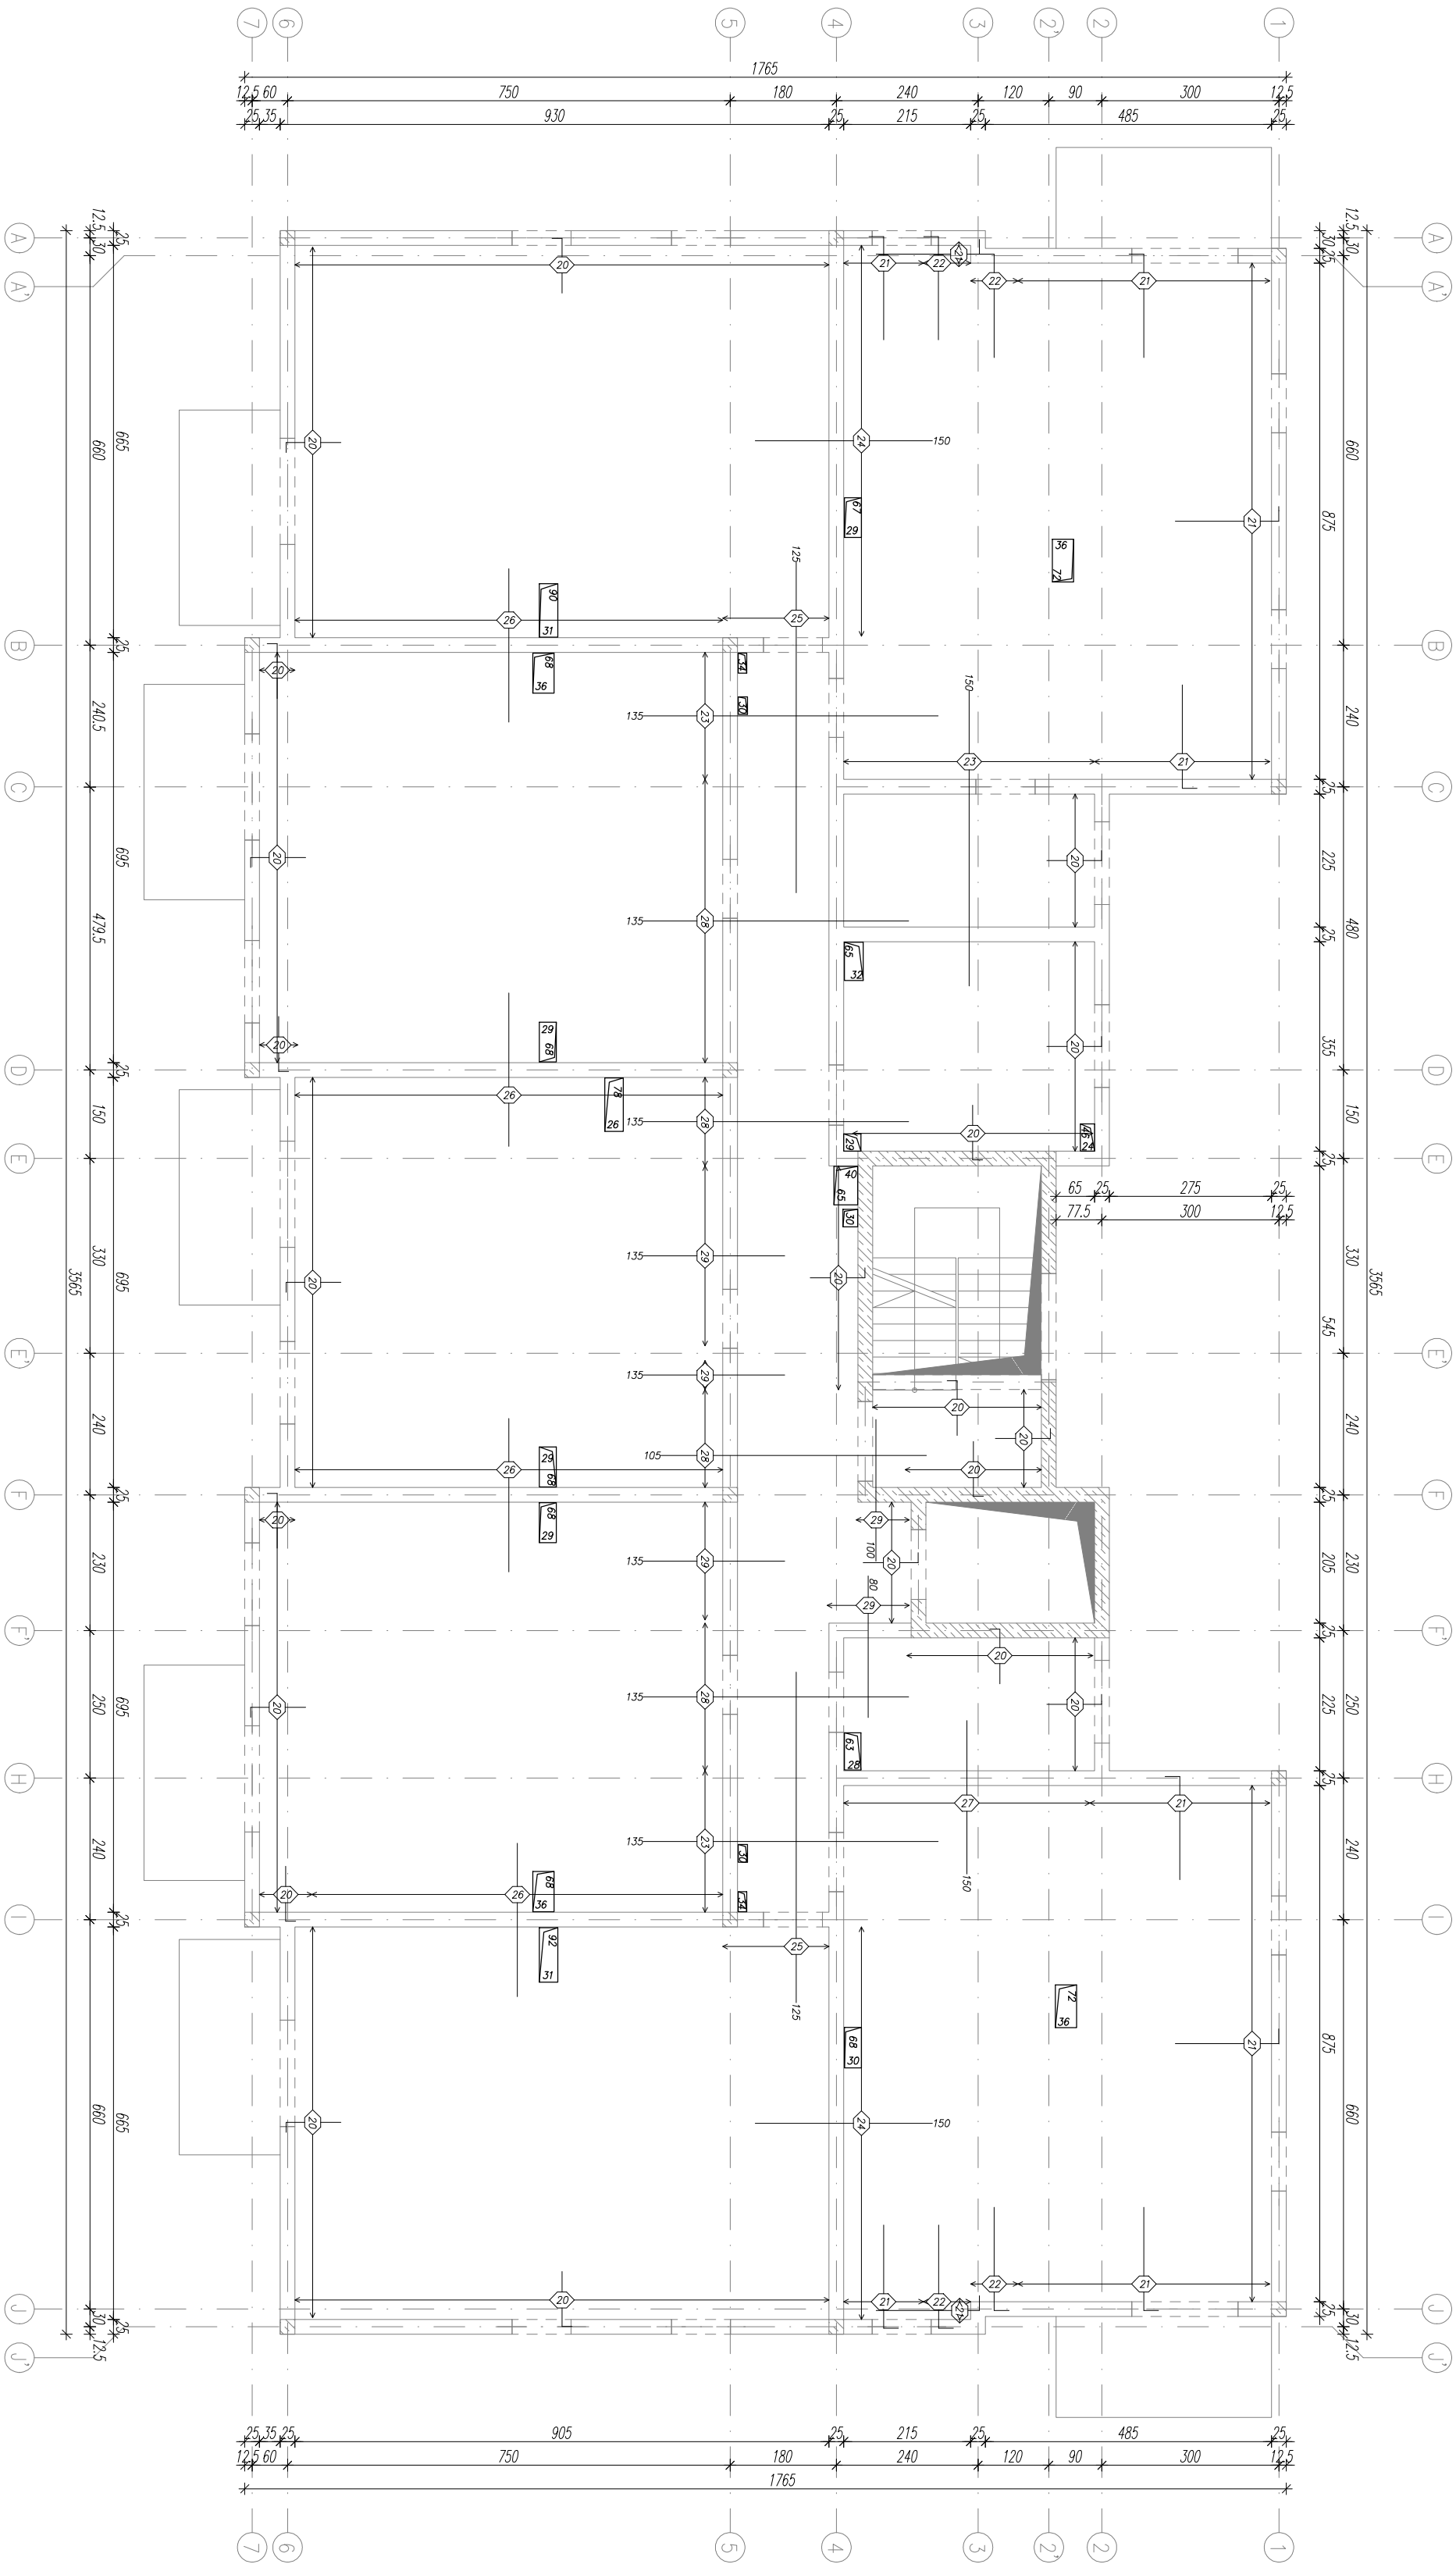

M	Oznaczenie	B500B	Kaziki	Ilość	Cena, kg
20	Zogięcie #8 e=25	93	17	L=110	333
21	Zogięcie #12 e=20	175	125	L=200	178
22	Zogięcie #12 e=10	175	125	L=200	32
23	Zogięcie #12 e=20	175	125	L=200	32
24	Zogięcie #12 e=20	175	125	L=200	32
25	Zogięcie #12 e=20	175	125	L=200	32
26	Zogięcie #12 e=20	175	125	L=200	32
27	Zogięcie #12 e=20	175	125	L=200	32
28	Zogięcie #12 e=20	175	125	L=200	32
29	Zogięcie #12 e=20	175	125	L=200	32

UWAGI:
Oznaczenie "e" - rozstaw prętów zbrojonych
Zastosować pręty rozdzielcze #8 e=30. Długość dostosować do zbrojenia podporowego.
Cokołowo długość prętów rozdzielczych wynosi ok. 625 mm.

UWAGI:

- PRĘTY PODPOROWE UKŁADAĆ W GÓRNEJ WARSTWIE NADBEOTONU
- RYSUNEK ZWYMIAROWANO W CM

LEGENDA:

- NUMER PRĘTA - PRĘT NA PODPORZE SKRAJNEJ
- NUMER PRĘTA - PRĘT NA PODPORZE POŚREDNIEJ
- NUMER PRĘTA - PRĘT NA PODPORZE SYMETRYCZNE
- NUMER PRĘTA - PRĘT NA PODPORZE POŚREDNIEJ
- 79 - DŁUGOŚĆ PRĘTA OD LICA ŚCIANY

BETON C25/30
OTULINA 2,5 cm
STAL: (#) - AIIIIN (B500SP) K.L.C

ABC

project

ABC Pracownia Projektowa Bożena Nosła

ul. Roosevelta 59/11 tel. 609-228-618 tel. 603-704-970 blun@abcproject.com.pl

INWESTOR

SIM SŁASK POCINOC SP. Z O.O.

ul. PASIECZNA 2, 42-700 LUBLINIEC

STANOWISKO	IMI INACZESKO	UPRAWNIENIA	PODPIS
GŁÓWNY PROJEKTANT	mgr inż. Ireneusz WOLNIK	SLV1423POK007	
PROJEKTANT			
SPRAWDZIK	inż. Piotr Molyka	SLK0888PWO005	

TEMAT	SKALA	BRANŻA
BUDOWA BUDYNKU MIESZKALNEGO WIELOKRODZINNEGO WRAZ Z INFRASTRUKTURĄ TOWARZYSZĄCĄ	1:100	KONSTR.
ADRES	FAZA	DATA
KONIECPOŁ. UL. SŁONECZNA	PTW	08/2024
DZIAŁKA NR: 1853/1	ZAMAWIA	NR RYS.
		K37
		DATA ZAMAWY

TYTUŁ SCHEMAT ROZMIESZCZENIA ZBROJENIA PODPOROWEGO - STROP NAD 1 PIĘTREM