


SCHEMAT ROZMIESZCZENIA ZBROJENIA NA PŁYTACH STROPU NAD 1 PIĘTREM

SKALA 1:100

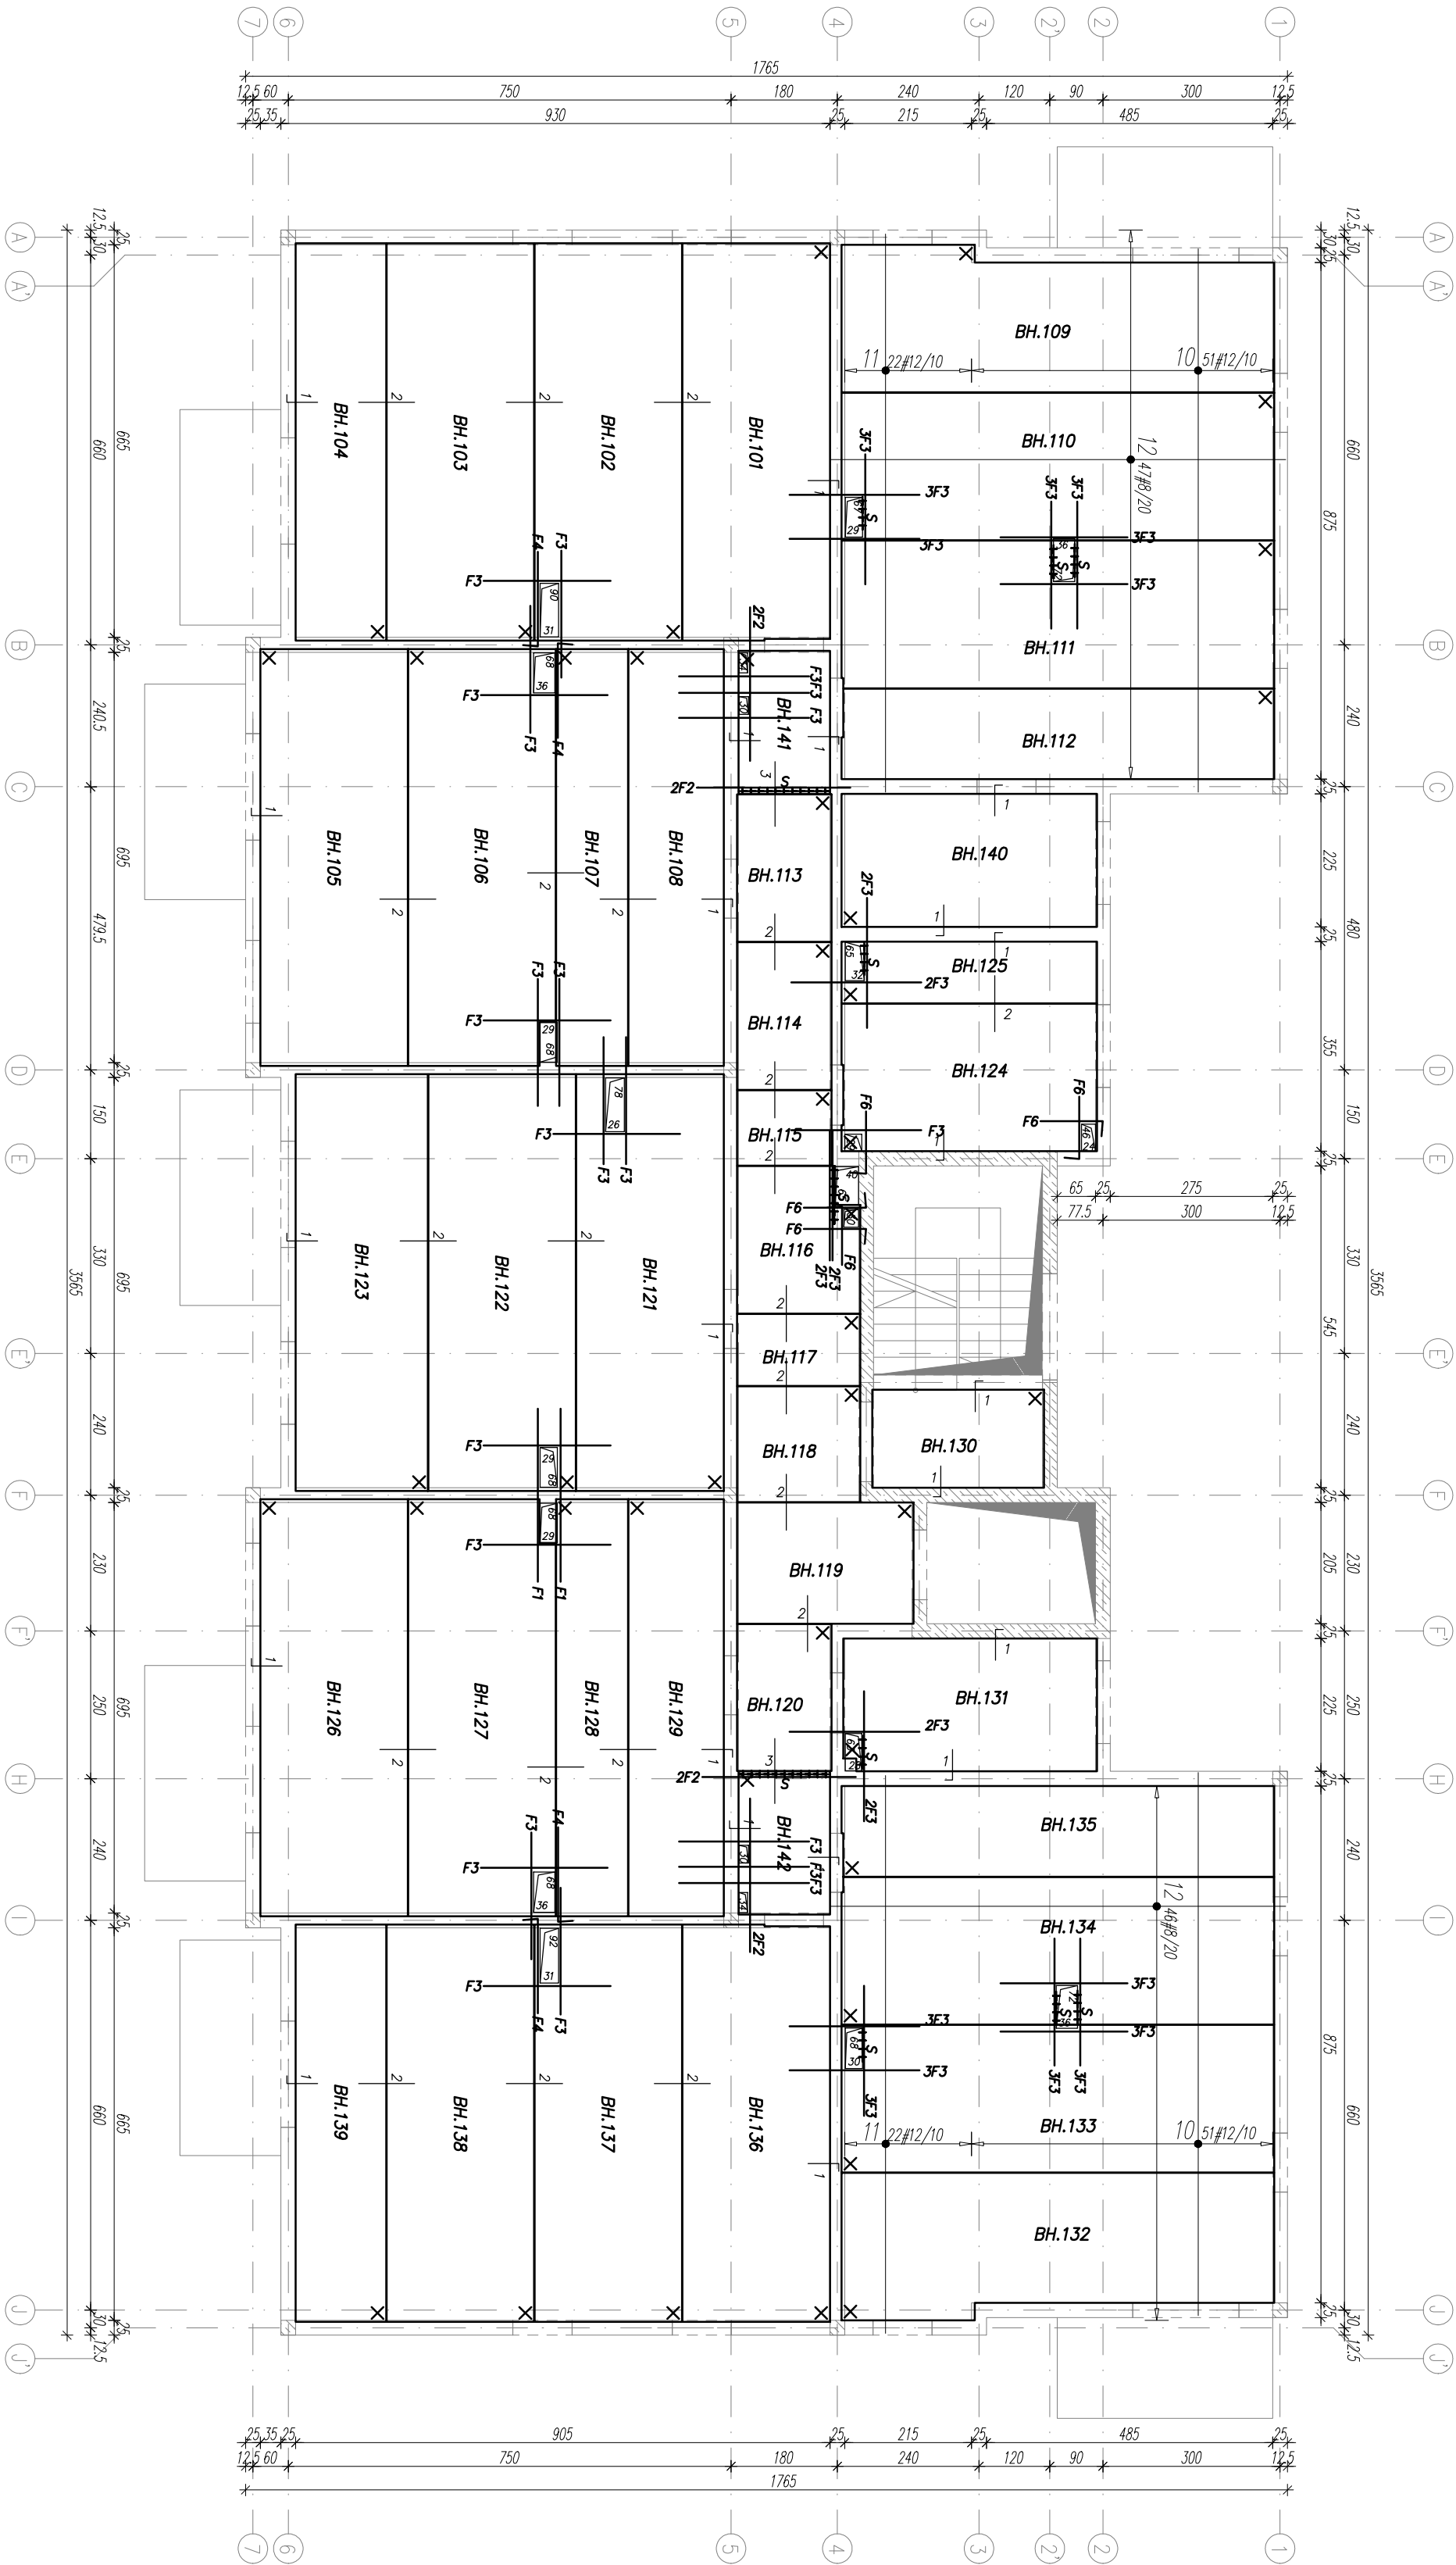

BETON C25/30  
OTULINA 2,5 cm  
STAL: (#) – AIIIIN (B500SP) K.L.C

ZBROJENIE NA ZŁĄCZACH

Ozn.	Oznaczenie	Kształt	Długość cm	Ilość	Ciepota kg
1	#6 e=33 cm	53 13	65	344	49.63
2	#8 e=33 cm	95	95	362	135.70
3	#10 e=20 cm	110	110	16	10.85

Oznaczenie "e" – rozstaw prętów zbrojeniowych  
Zastosować pręty rozdzielcze #6 e=30. Długość dostosować do zbrojenia na złączach.  
Całkowita długość prętów rozdzielczych wynosi ok. 348 mb.

ZBROJENIE PRZY OTWORACH

Ozn.	Oznaczenie	Kształt	Długość cm	Ilość	Ciepota kg
F1	#12	295	295	2	5.24
F2	#12	260	260	8	18.47
F3	#12	220	220	77	150.43
F4	#12	185	185	4	6.57
F5	#12	145	145	2	2.57
F6	#12	105 1 25	130	6	6.93

LEGENDA:

BH.X – NUMER PŁYTY STROPOWEJ

✕ – PUNKT OKREŚLAJĄCY ORIENTACJĘ PŁYTY  
ORAZ LOKALIZACJĘ ETYKIETY

LIŚCIE PRĘTÓW

FX – DOZBROJENIE OTWORU

PRĘTA

– PRĘT NA ŁĄCZENIU PŁYTA-ŚCIANA

PRĘT

– PRĘT NA ŁĄCZENIU PŁYTA-PŁYTA

PRĘT

– ZBROJENIE ODGIĘTE WSTAJĄCE Z PŁYTY

ABC Pracownia Projektowa  
ul. Roseville 59/1  
41-400 Zabrze  
tel. 609-229-618  
tel. 609-704-970  
biuro@abcprc.pl

INWESTOR

SIM ŚLĄSK PÓŁNOC SP. Z O.O.  
ul. PASIECZNA 2, 42-700 LUBLINIEC

STANOWISKO

IMIE I NAZWISKO

PRACOWNIA

PODPIŚC

PROJEKTANT

mgr inż. Ireneusz WOJCIK

SLK/1823/POK/07

PROJEKTANT

SPRAWDZIL

inż. Piotr Moryka

SLK/068/PM/0K/5

SPRAWDZIL

TYTUŁ

BUDOWA BUDYNKU MIESZKALNEGO  
WIELORODZINNEGO WRAZ Z  
INFRASTRUKTURĄ TOWARZYSZĄCĄ

SKALA

1:100

BRANŻA

KONSTR.

ADRES

KONIECPOŁ UL. SŁONECZNA  
DZIAŁKA NR: 1853/1

DATA

08/2024

NR RYS.

K38

DATA ZMIANY

TYTUŁ PROJEKTU

SCHEMAT ROZMIESZCZENIA ZBROJENIA NA PŁYTACH - STROP NAD 1 PIĘTREM