


SCHEMAT ROZMIESZCZENIA ZBROJENIA NA PŁYTACH STROPU NAD 3 PIĘTREM
SKALA 1:100

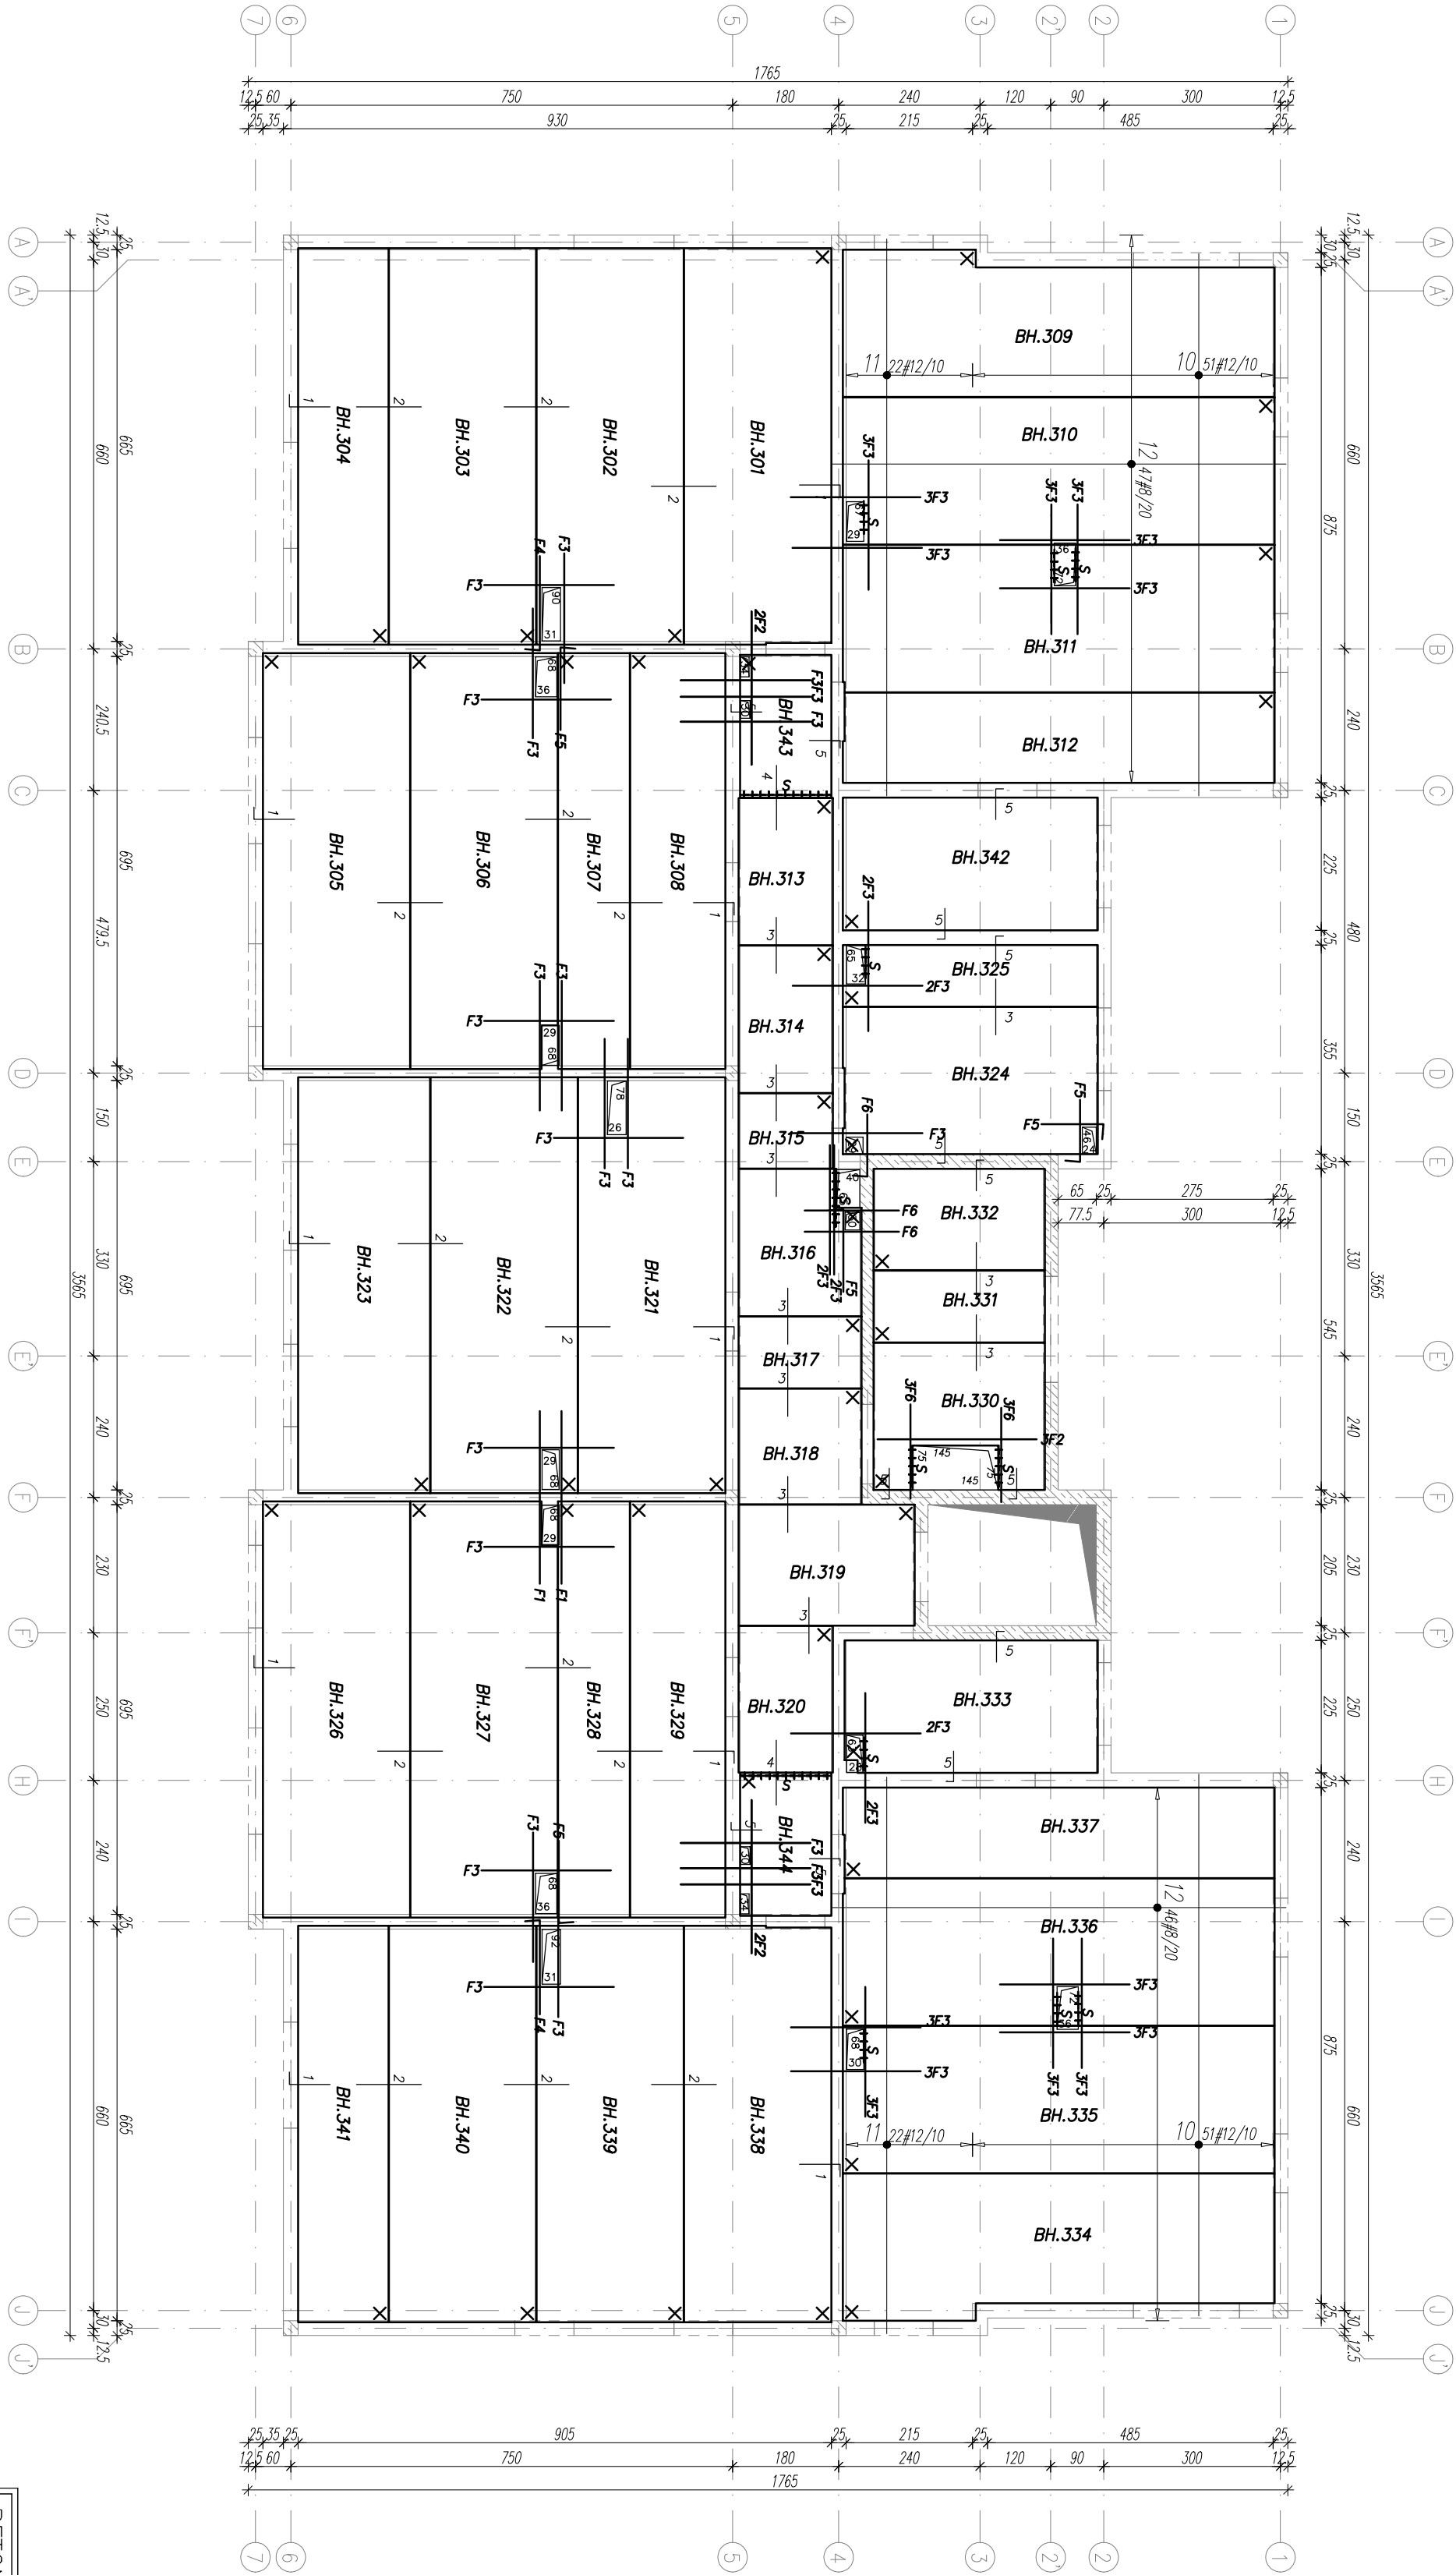

ZBROJENIE NA ZŁĄCZACH

| Opis | Wzrost | Wzrost | Wzrost | Wzrost | Wzrost |
|------|--------|--------|--------|--------|--------|
| 1 | #10 | 25 cm | 110 | 110 | 110 |
| 2 | #10 | 25 cm | 110 | 110 | 110 |
| 3 | #8 | 33 cm | 95 | 95 | 95 |
| 4 | #10 | 20 cm | 110 | 110 | 110 |
| 5 | #8 | 33 cm | 95 | 95 | 95 |

Oznaczenie „a” – rozstaw prętów zbrojeniowych
Zastosować pręty rozdzielcze #8 e=30. Długość dostosować do zbrojenia na złączach.
Całkowita długość prętów rozdzielczych wynosi ok. 359 mb.

ZBROJENIE PRZY OTWORACH

| Opis | Oznaczenie | Kształt | Długość | Ilość | Ciepota |
|------|------------|---------|---------|-------|---------|
| 1 | #10 | 25 cm | 110 | 110 | 110 |
| 2 | #10 | 25 cm | 110 | 110 | 110 |
| 3 | #8 | 33 cm | 95 | 95 | 95 |
| 4 | #10 | 20 cm | 110 | 110 | 110 |
| 5 | #8 | 33 cm | 95 | 95 | 95 |

LEGENDA:

BH.X – NUMER PŁYTY STROPOWEJ

– PUNKT OKREŚLAJĄCY ORIENTACJĘ PŁYTY
ORAZ LOKALIZACJĘ ETYKIETY

ILUŚĆ PRĘTÓW

– DOZBROJENIE OTWORU

PRĘTA

– PRĘT NA ŁĄCZENIU PŁYTA–ŚCIANA

– PRĘT NA ŁĄCZENIU PŁYTA–PŁYTA

NUMER PRĘTA

– ZBROJENIE ODGIĘTE WYSTAJĄCE Z PŁYTY

BETON C25/30
OTULINA 2,5 cm
STAL: (#) – AIIIIN (B500SP) K.L.C



ABC Pracownia Projektowa Bożena Noska

UL. PASIECZNA 2, 42-700 LUBLINIEC

tel. 609-229-618 tel. 609-704-970 biuro@abcpraca.pl

INWESTOR: SIM SŁASK PÓŁNOC SP. Z O.O.

STANOWISKO: MIEJSCOWOŚĆ

PROJEKTANT: mgr inż. Ireneusz WOLNIK

SPRAWDZIL: inż. Piotr Moryka

SKOŚCENOWOŚĆ

SKALA: 1:100

KONSTR. KONSTR.

DATA: 08/2024

PRZ. PTW

SYGNATURA PROJEKTU

NR RYS. K48

DATA ZMIANY

ZMIANA

SCHEMAT ROZMIESZCZENIA ZBROJENIA NA PŁYTACH - STROP NAD 3 PIĘTREM