


OSTATECZNE WYMIARY ORAZ LOKALIZACJE
OTWORÓWAŃ W STROPIE ZWERYFIKOWAĆ PRZED
ZAMÓWIENIEM PŁYT PREFABRYKOWANYCH

SCHEMAT ZBROJENIA PODPOROWEGO

SKALA 1:100

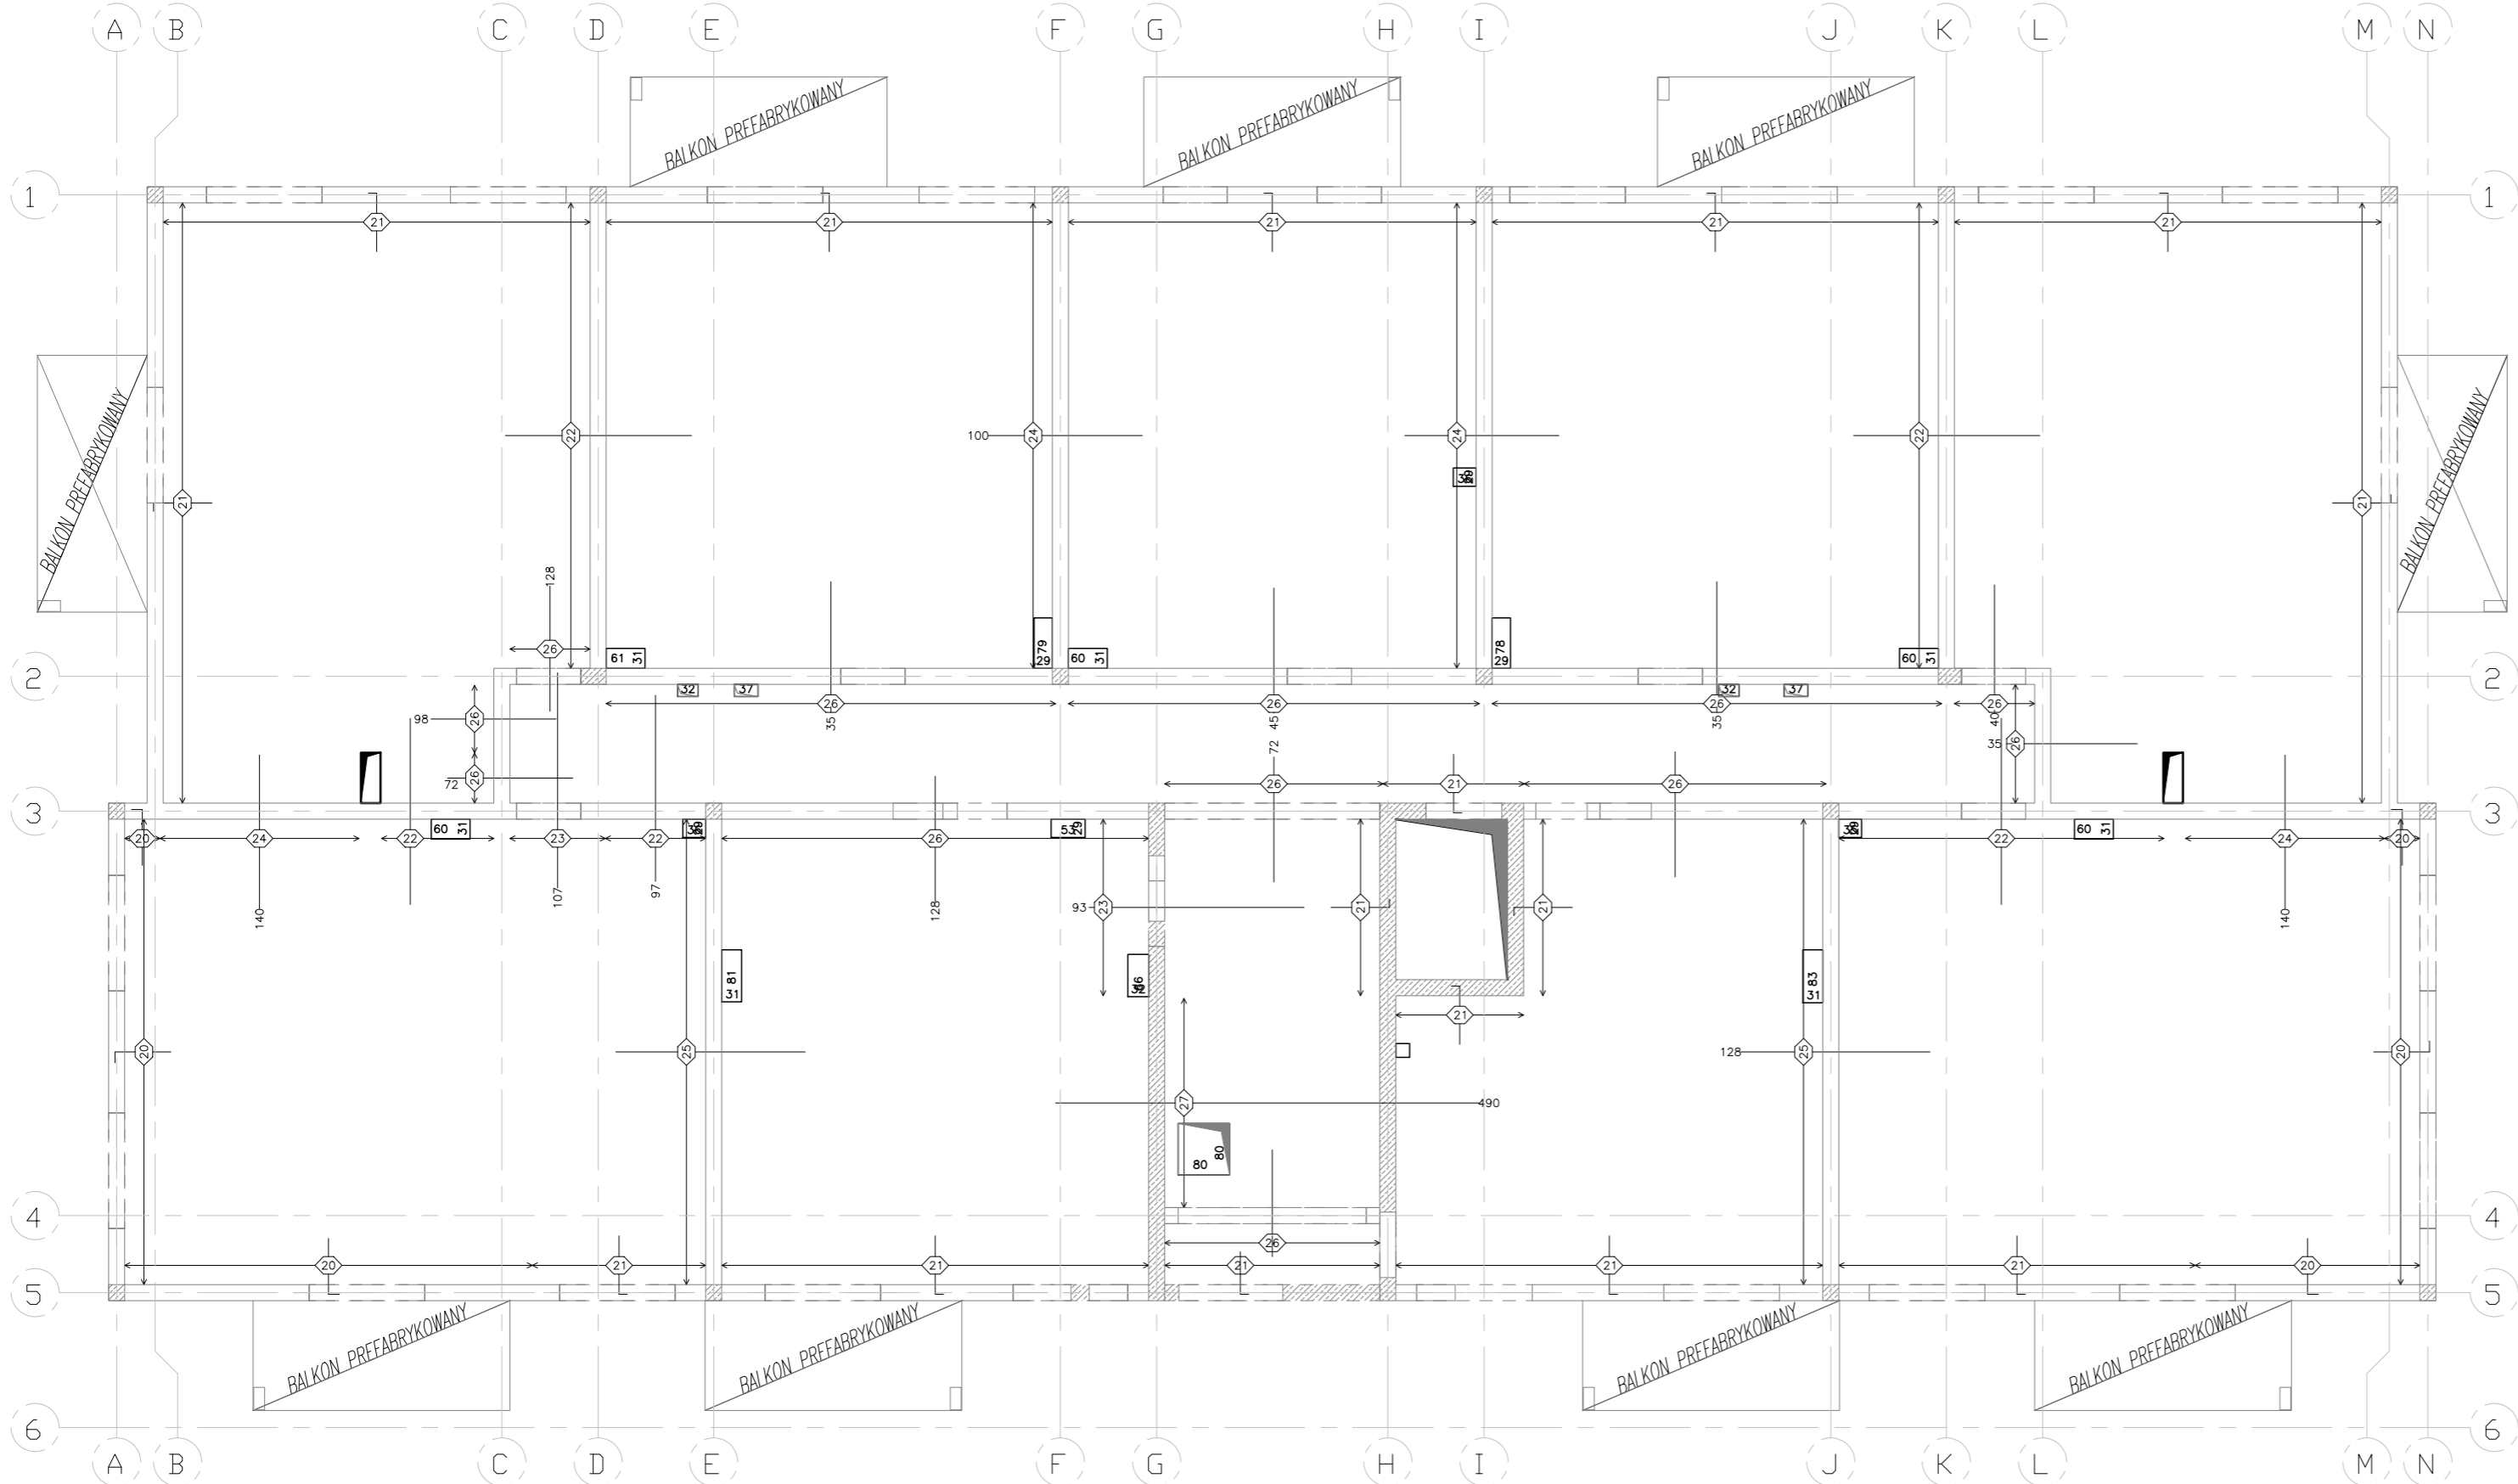

Nr	Oznaczenie	B500B	Kształt	Ilość	Ciezar kg
20	Zagiete #8 e=25		87 17 L=104	101	41.5
21	Zagiete #6 e=20		91 13 L=104	436	100.8
22	Prosty #12 e=20		L=290	114	293.6
23	Prosty #12 e=25		L=335	17	50.5
24	Prosty #10 e=20		L=240	104	153.8
25	Prosty #10 e=33		L=295	44	80.0
26	Prosty #8 e=25		L=195	179	137.9
27	Prosty #12 e=17		L=660	20	117.3

UWAGI:
Oznaczenie "e" – rozstaw prętów zbrojeniowych
Zastosować pręty rozdzielcze #6 e=30. Długość dostosować do zbrojenia na złączach.
Całkowita długość prętów rozdzielczych wynosi ok. 800 mb.
W miejscu występowania otworów pręty rozciąć i odgiąć w strop

UWAGI:

- PRĘTY PODPOROWE UKŁADAĆ W GÓRNEJ WARSTWIE NADBETONU
- RYSUNEK ROZPATRYWAĆ RAZEM Z INSTRUKCJĄ MONTAŻU STROPU
- RYSUNEK ZWYMIAROWANO W CM

LEGENDA:

NUMER PRĘTA  – PRĘT NA PODPORZE SKRAJNEJ

NUMER PRĘTA  – PRĘT NA PODPORZE POŚREDNIEJ
UKŁADANY SYMETRYCZNIE

NUMER PRĘTA  – PRĘT NA PODPORZE POŚREDNIEJ

DŁUGOŚĆ PRĘTA
OD LICA ŚCIANY

BETON C25/30
OTULINA 2,5 cm
STAL:(#)– AIIIIN (B500SP) KL.C



ABC Pracownia Projektowa Bożena Nosita

ul. Roosevelta 59/11 41-800 Zabrze tel. 609-228-618 tel. 603-704-970 biuro@abcentrum-dom.pl

INWESTOR
SIM ŚLĄSK PÓŁNOC SP. Z O.O.
UL. PASIECZNA 2, 42-700 LUBLINIEC

STANOWISKO	IMIE I NAZWISKO	UPRAWNIENIA	PODPIS
GŁÓWNY PROJEKTANT	mgr inż. Ireneusz WOLNIK	SLK/1823/POOK/07	
PROJEKTANT			
SPRAWDZIŁ	inż. Piotr Motyka	SLK/0988/PWOK/05	

TEMAT	SKALA	BRANŻA
BUDOWA BUDYNKU MIESZKALNEGO WIELORODZINNEGO WRAZ Z INFRASTRUKTURĄ TOWARZYSZĄCĄ	1:100	KONSTR.
ADRES	FAZA	DATA
UL. LUBLINIECKA 42-772 PAWONKÓW DZIAŁKA NR: 270707_2.0008.ar_1.623/6	PTW	09/2024
	SYGNATURA PROJEKTU	NR RYS.
	ZMIANA	DATA ZMIANY

TRESC RYSUNKU
Schemat rozmieszczenia zbrojenia podporowego – strop nad 2 piętrem