


OSTATECZNE WYMIARY ORAZ LOKALIZACJE  
OTWORÓWAŃ W STROPIE ZWERYFIKOWAĆ PRZED  
ZAMÓWIENIEM PŁYT PREFABRYKOWANYCH

SCHEMAT ZBROJENIA NA PŁYTACH

SKALA 1:100

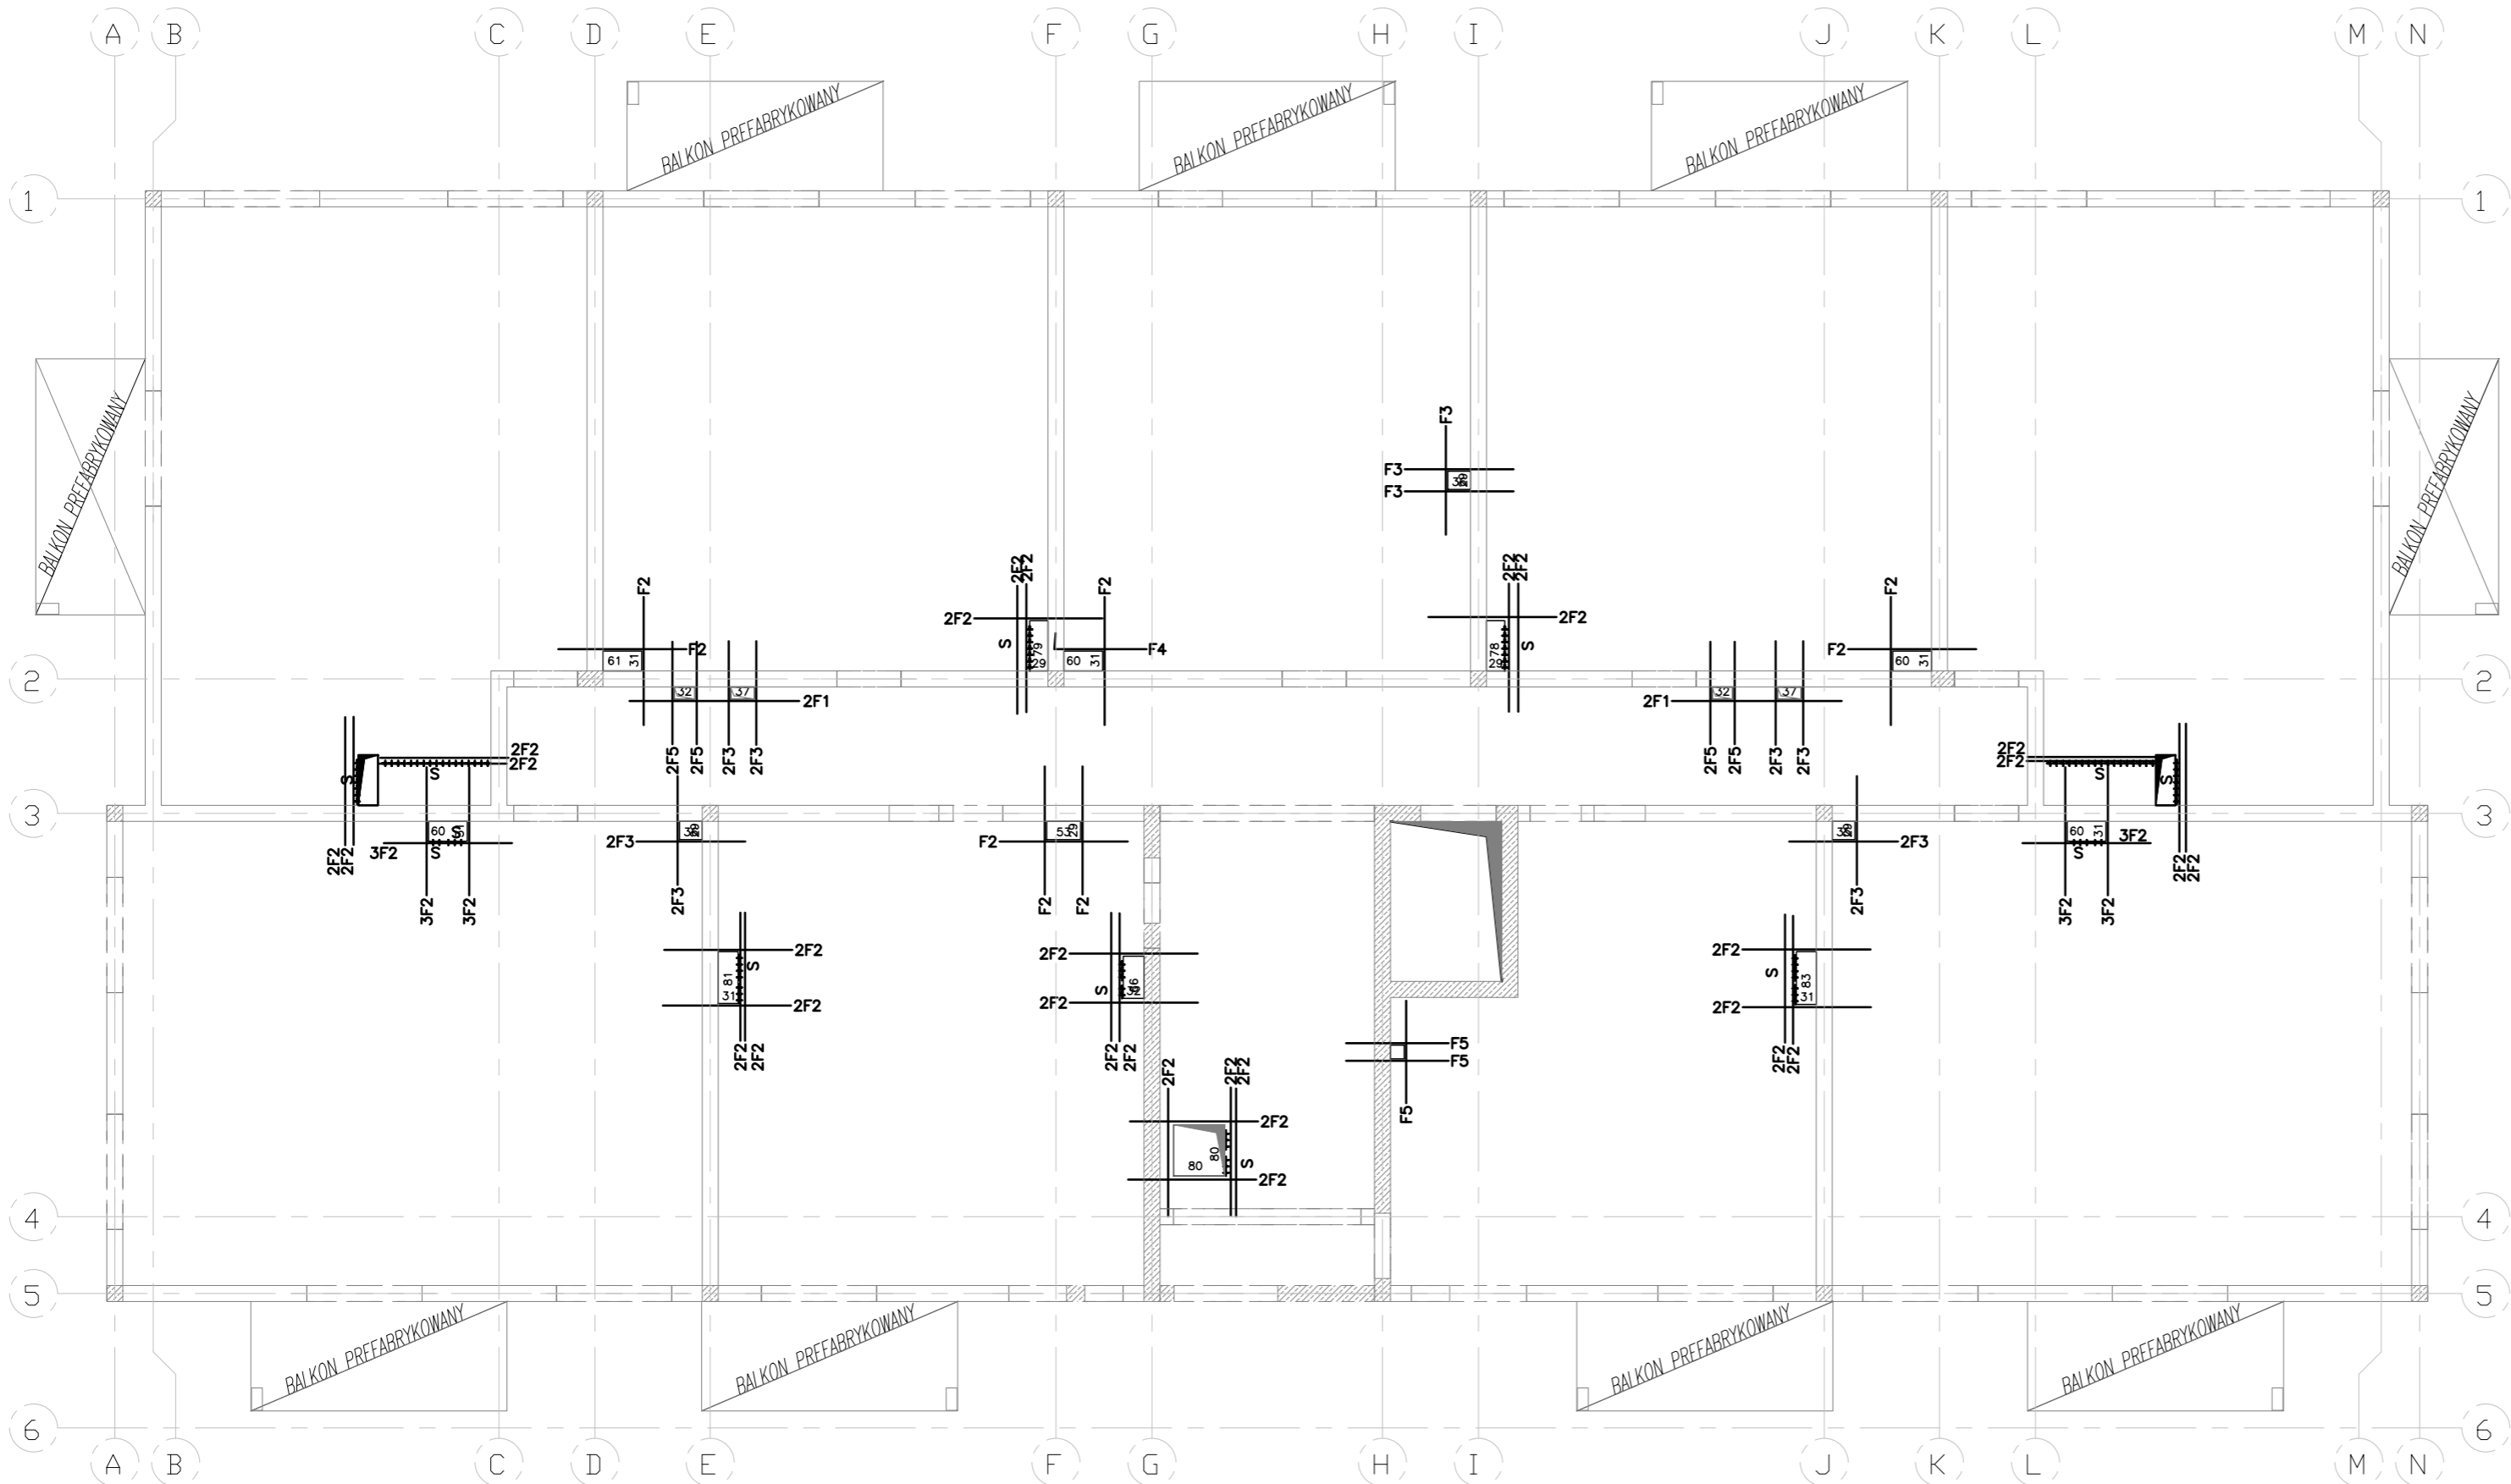

Ozn.	Oznaczenie	Kształt	Długość cm	liczba	Ciezar kg
F1	#12	265	265	4	9.41
F2	#12	200	200	88	156.26
F3	#12	170	170	19	28.68
F4	#12	145 25	170	1	1.51
F5	#12	160	160	11	15.63

Ciezar całkowity = 211.48 kg.

Ciezar/powierzchnia = 0.38 kg/m².

UWAGI:

- PRĘTY DOZBRAJAJĄCE UKŁADAĆ BEZPOŚREDNIO NA PŁYCI
- RYSUNEK ROZPATRYWAĆ RAZEM Z INSTRUKCJĄ MONTAŻU STROPU
- RYSUNEK ZWYMIAROWANO W CM

LEGENDA:

XX.X – NUMER PŁYTY STROPOWEJ

✕ – PUNKT OKREŚLAJĄCY ORIENTACJĘ PŁYTY  
ORAZ LOKALIZACJĘ ETYKIETY

ILOŚĆ PRĘTÓW

XXF – DOZBROJENIE OTWORU  
OZNACZENIE TYPU  
PRĘTA

BETON C25/30  
OTULINA 2,5 cm  
STAL:(#)– AIIIIN (B500SP) KL.C



ABC Pracownia Projektowa Bożena Nosita

ul. Roosevelta 59/11	41-800 Zabrze	tel. 609-228-618	tel. 603-704-970	biuro@abcentrum-dom.pl
INWESTOR				
SIM ŚLĄSK PÓŁNOC SP. Z O.O. UL. PASIECZNA 2, 42-700 LUBLINIEC				
STANOWISKO	IMIE I NAZWISKO		UPRAWNIENIA	PODPIS
GŁÓWNY PROJEKTANT	mgr inż. Ireneusz WOLNIK		SLK/1823/POOK/07	
PROJEKTANT				
SPRAWDZIŁ	inż. Piotr Motyka		SLK/0988/PWOK/05	
TEMAT	BUDOWA BUDYNKU MIESZKALNEGO WIEŁORODZINNEGO WRAZ Z INFRASTRUKTURĄ TOWARZYSZĄCĄ		SKALA 1:100 FAZA PTW	BRANŻA KONSTR. DATA 09/2024
ADRES	UL. LUBLINIECKA 42-772 PAWONKÓW DZIAŁKA NR: 270707_2.0008.ar_1.623/6		SYGNATURA PROJEKTU ZMIANA	NR RYS. K54 DATA ZMIANY

TRESC RYSUNKU  
Schemat rozmieszczenia zbrojenia na płytach – strop nad 2 piętrem