


SCHEMAT ZBROJENIA PODPOROWEGO  
SKALA 1:100

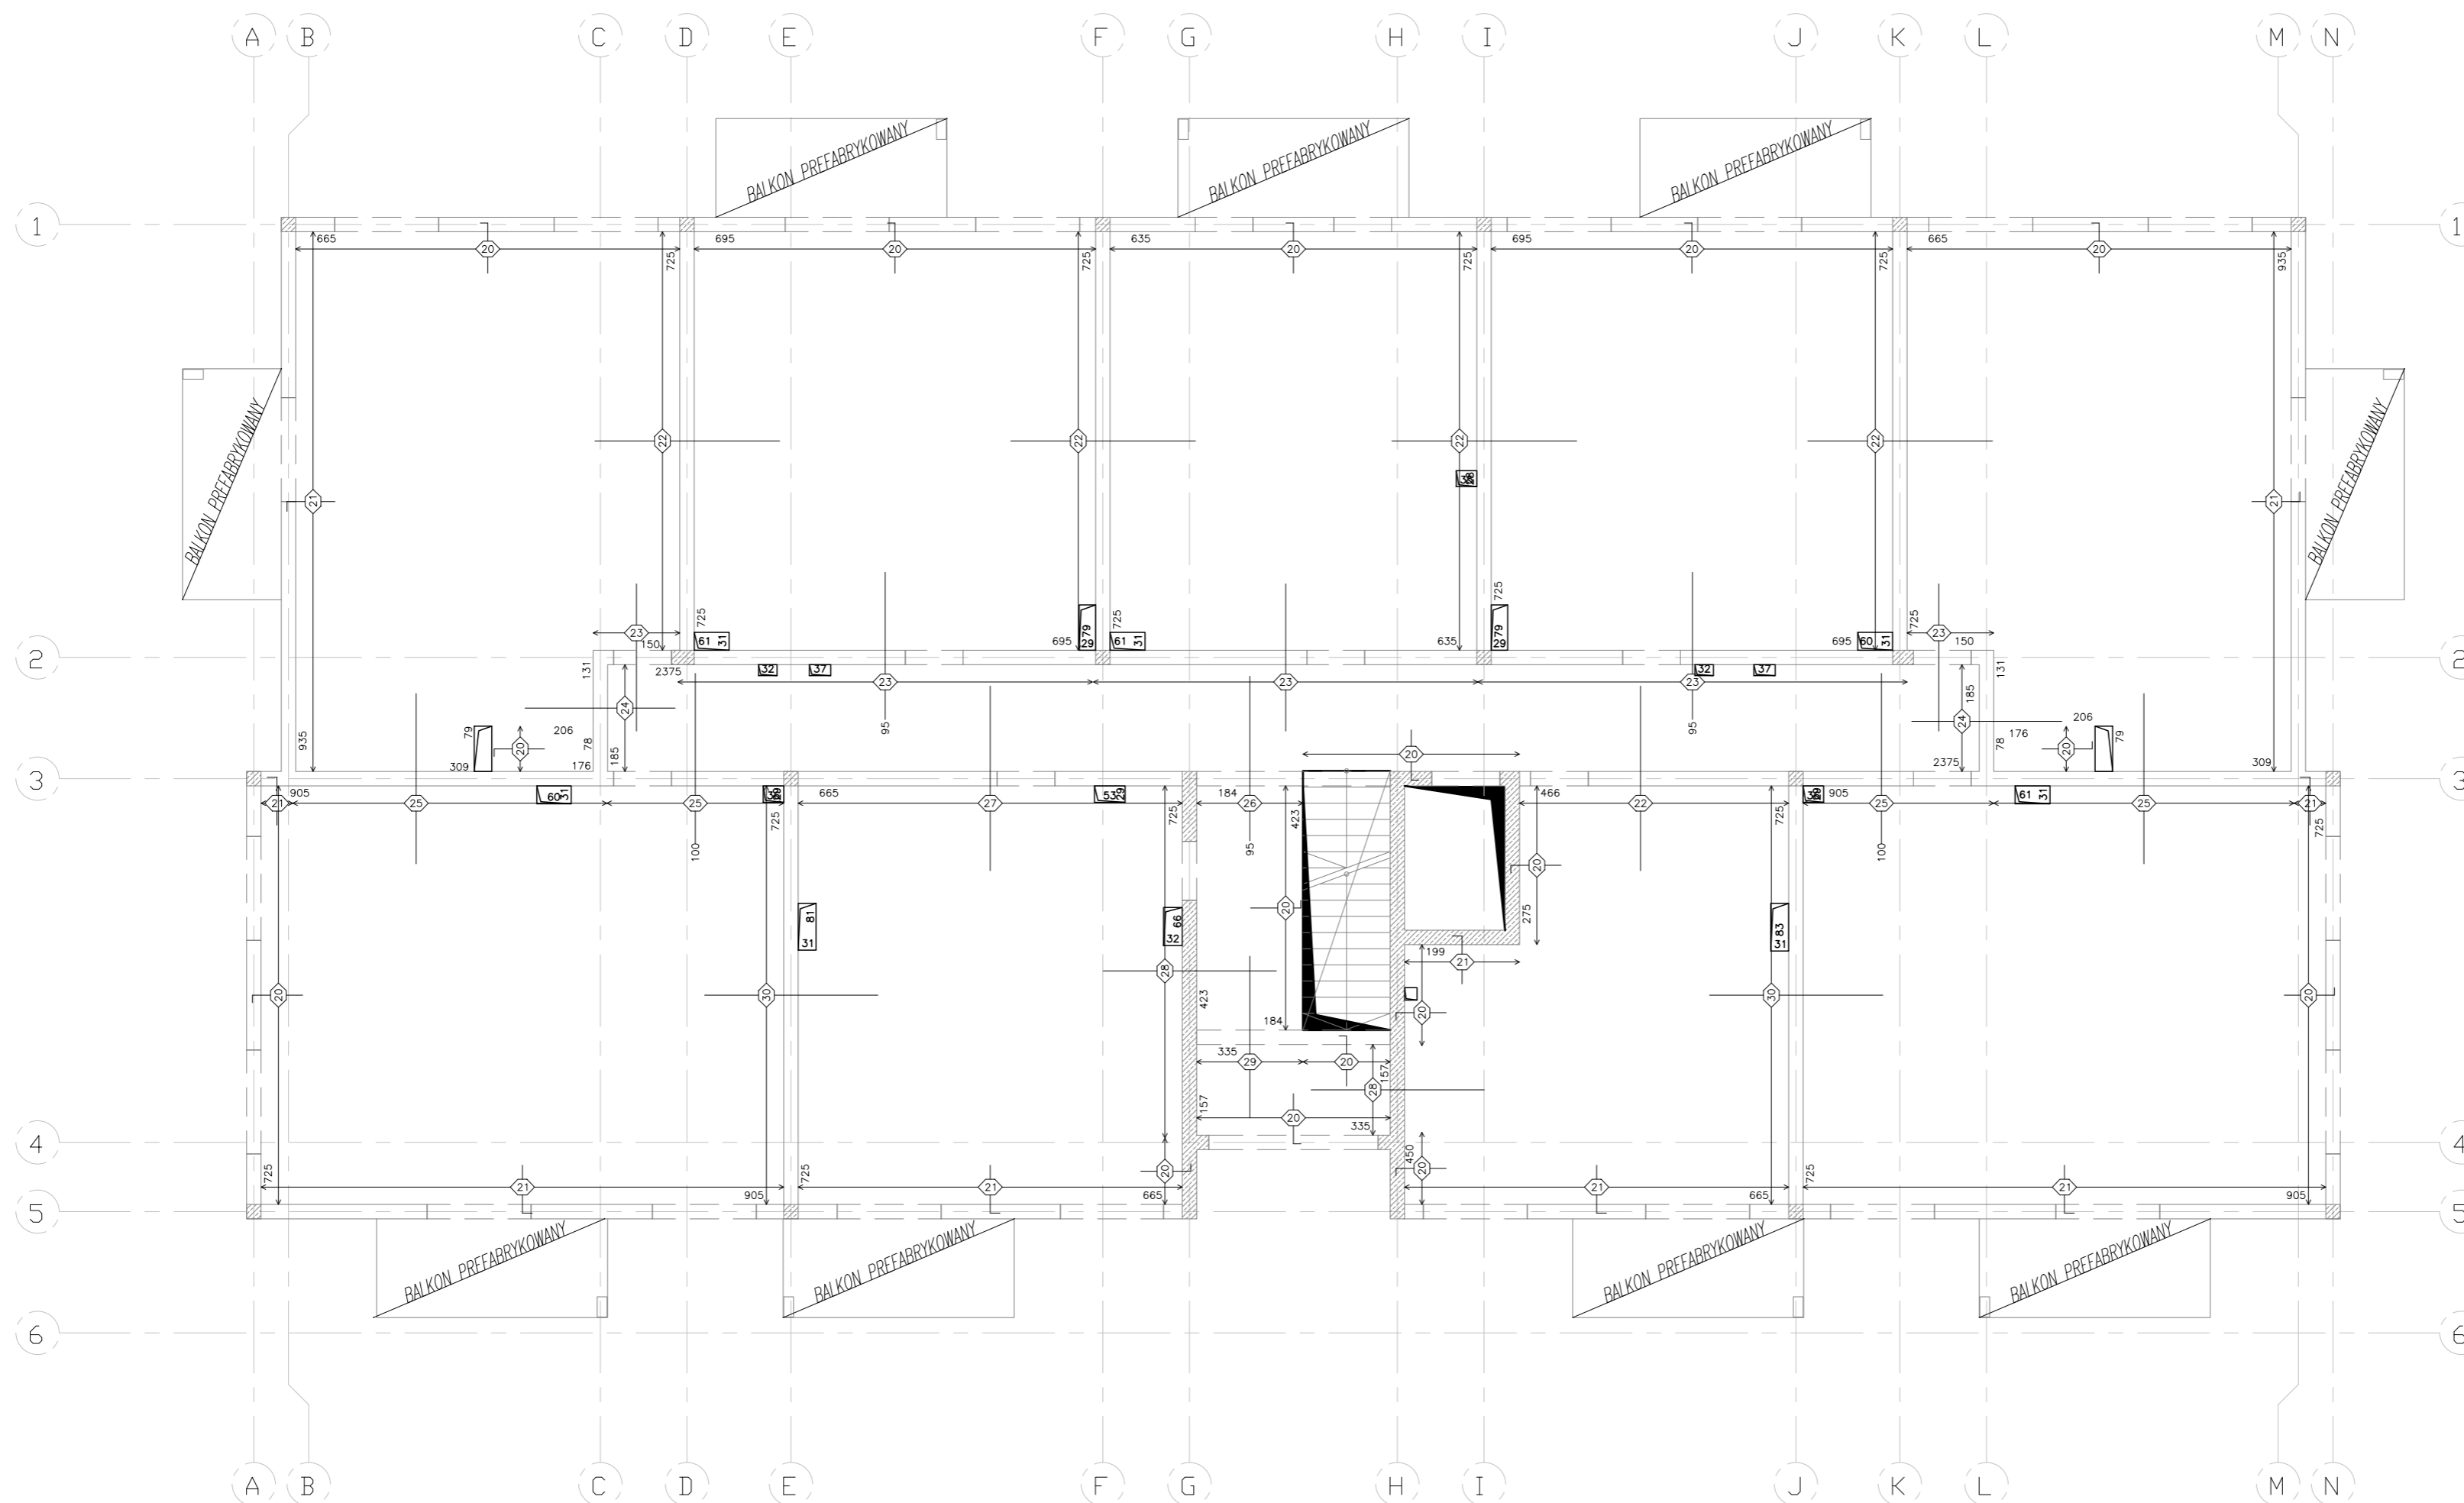


UWAGI:

- PRĘTY PODPOROWE UKŁADAĆ W GÓRNEJ WARSTWIE NADBEONU
- RYSUNEK ROZPATRYWAĆ RAZEM Z INSTRUKCJĄ MONTAŻU STROPU
- RYSUNEK ZWYMIAROWANO W CM


LEGENDA:

NUMER PREȚA

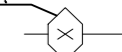


— PRĘT NA PODPORZE SKRAJNEJ

NUMER PRĘTA

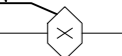




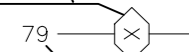


- PRĘT NA PODPORZE POŚREDNIEJ UKŁADANY SYMETRYCZNIE

NUMER PREȚA

 

— PRET NA PODPORZE POŚREDNIEJ

DLUGOŚĆ PRĘTA  
OD LICA ŚCIANY

Nr	Oznaczenie	B500B	Kształt	Ilość	Ciepota
20	Zagięte	#6 e=20		348	77.4
21	Zagięte	#8 e=25		212	83.7
22	Prosty	#12 e=20		167	474.5
23	Prosty	#8 e=25		98	98.7
24	Prosty	#8 e=25		14	14.4
25	Prosty	#12 e=25		68	178.0
26	Prosty	#10 e=20		9	15.8
27	Prosty	#12 e=14		47	133.6
28	Prosty	#10 e=25		30	55.4
29	Prosty	#10 e=25		7	12.1
30	Prosty	#12 e=20		72	191.8

UWAGI:

Oznaczenie "e" – rozstaw prętów zbrojeniowych  
Zastosować pręty rozdzielcze #6 e=30. Długość dostosować do zbrojenia na złączach.  
Całkowita długość prętów rozdzielczych wynosi ok. 1200 mb.

W miejscu występowania otworów prety rozciąć i odciąć w strop

OSTATECZNE WYMIARY ORAZ LOKALIZACJE  
OTWORÓW W STROPIE ZWERYFIKOWAĆ PRZED  
ZAMÓWIENIEM PŁYT PREFABRYKOWANYCH

BETON C25/30  
OTULINA 2,5 cm  
STAL:(#)- AIIIIN (B500SP) KL.C



ABC Pracownia Projektowa Bożena Nosita

ul. Roosevelta 59/11	41-800 Zabrze	tel. 609-228-618	tel. 603-704-970	biuro@abcentrum-dom.pl
----------------------	---------------	------------------	------------------	------------------------

INWESTOR	SIM ŚLĄSK PÓŁNOC SP. Z O.O. UL. PASIECZNA 2, 42-700 LUBLINIEC
----------	--

STANOWISKO	IMIĘ I NAZWISKO	UPRAWNIENIA	PODPIS
------------	-----------------	-------------	--------

GŁÓWNY	projekt - harmonogram	SLK/4002/DOOK/07	
--------	-----------------------	------------------	--

PROJEKTANT	mgr inż. Ireneusz WOLNIK	SLR/1823/POUN07	
PROJEKTANT			

PROJETANT			

SPRAWDZIŁ	inż. Piotr Motyka	SLK/0988/PWOK/05
TIME		DATA

TEMAT	BUDOWA BUDYNKU MIESZKALNEGO	SKALA	1:100	BRANŻA	KONSTR.
-------	-----------------------------	-------	-------	--------	---------

WIELORODZINNEGO WRAZ Z INFRASTRUKTURĄ TOWARZYSZĄCĄ	FAZA PTW	DATA 09/2024
---	-------------	-----------------

ADRES	SYGNATURA PROJEKTU	NR RYS.
UL. LUBLINECKA		K16

UL. ŁODZIŃSKA 42-772 PAWONÓW	K40
BIULAKA NR. 070707, 0.0000, 1.0000	ZMIANA DATA ZMIANY

DZIAŁKA NR: 2707/07_2.0008.ar_1.623/6		
TRESC RYSUNKU		
Schemat rozmieszczenia zbrojenia podporowego – strop nad 1 piętrem		