



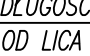


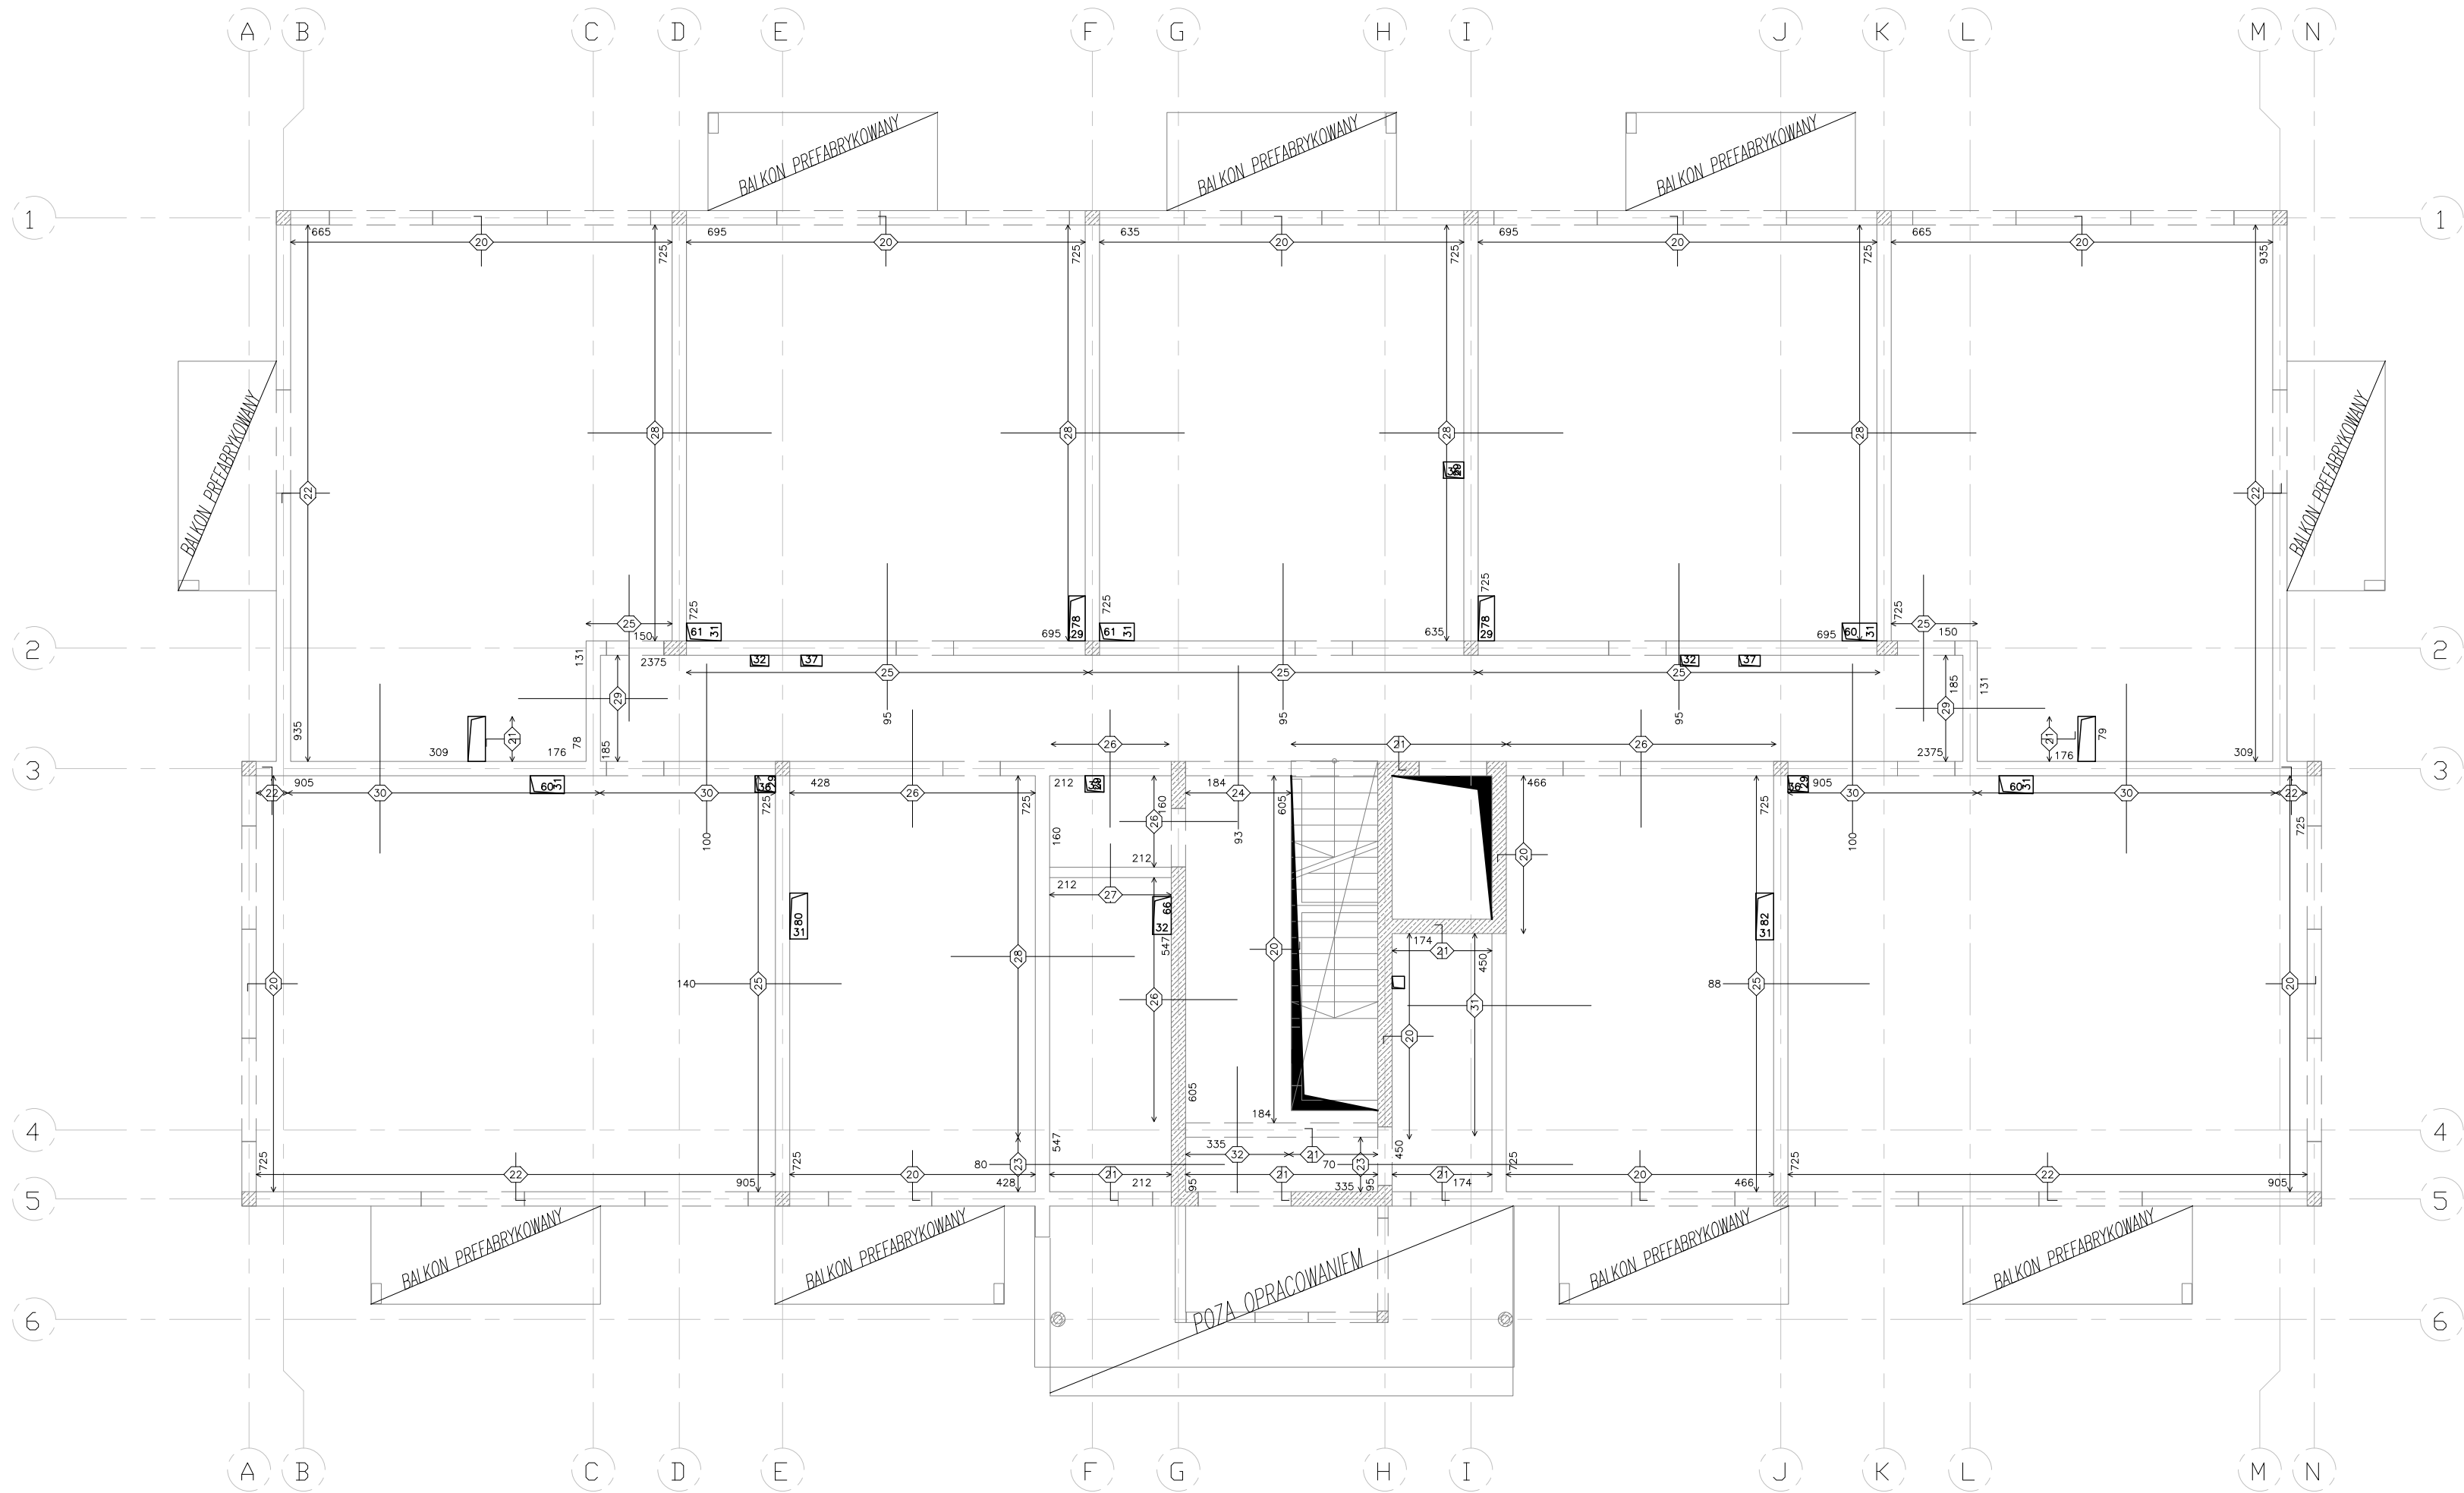












SCHEMAT ZBROJENIA PODPOROWEGO  
SKALA 1:100



UWAGI:  
- PRĘTY PODPOROWE UKŁADAĆ W GÓRNEJ WARSTWIE NADBETONU  
- RYSUNEK ROZPATRYWAĆ RAZEM Z INSTRUKCJĄ MONTAŻU STROPU  
- RYSUNEK ZWYMIAROWANO W CM


LEGENDA:  
NUMER PRĘTA  - PRĘT NA PODPORZE SKRAJNEJ  
NUMER PRĘTA  - PRĘT NA PODPORZE POŚREDNIEJ UKŁADANY SYMETRYCZNIE  
NUMER PRĘTA  - PRĘT NA PODPORZE POŚREDNIEJ  
79  DŁUGOŚĆ PRĘTA OD LICA ŚCIANY

OSTATECZNE WYMIARY ORAZ LOKALIZACJE OTWORÓWAŃ W STROPIE ZWERYFIKOWAĆ PRZED ZAMÓWIENIEM PŁYT PREFABRYKOWANYCH

Nr	Oznaczenie	B500B	Kształt	Ilość	Ciezar kg
20	Zagięte #6 e=20		346	77.0	
21	Zagięte #6 e=33		46	5.5	
22	Zagięte #8 e=25		150	59.3	
23	Prosty #10 e=33		6	15.2	
24	Prosty #10 e=20		9	15.8	
25	Prosty #8 e=25		153	154.1	
26	Prosty #8 e=33		51	41.3	
27	Prosty #8 e=33		6	2.4	
28	Prosty #12 e=20		176	500.1	
29	Prosty #8 e=25		14	14.4	
30	Prosty #12 e=25		68	178.0	
31	Prosty #10 e=20		18	35.5	
32	Prosty #10 e=20		9	12.2	

UWAGI:  
Oznaczenie "e" - rozstaw prętów zbrojeniowych  
Zastosować pręty rozdzielcze #6 e=30. Długość dostosować do zbrojenia na złączach.  
Całkowita długość prętów rozdzielczych wynosi ok. 1300 mb.  
W miejscu występowania otworów pręty rozciąć i odgiąć w strop

BETON C25/30  
OTULINA 2,5 cm  
STAL:(#)- AIIIIN (B500SP) KL.C



ABC Pracownia Projektowa Bożena Nosila

ul. Roosevelta 59/1141-800 Zabrze

tel. 609-228-618

tel. 603-704-970

biuro@abcentrum-dom.pl

INWESTOR

SIM ŚLĄSK PÓŁNOC SP. Z O.O.  
UL. PASIECZNA 2, 42-700 LUBLINIEC

STANOWISKO

IMIE I NAZWISKO

UPRAWNIENIA

PODPIS

GŁÓWNY PROJEKTANT

mgr inż. Ireneusz WOLNIK

SLK/1823/POOK/07

PROJEKTANT

SPRAWDZIŁ

inż. Piotr Motyka

SLK/0988/PWOK/05

TEMAT

BUDOWA BUDYNKU MIESZKALNEGO WIELORODZINNEGO WRAZ Z INFRASTRUKTURĄ TOWARZYSZĄCĄ

SKALA

1:100

BRANŻA

KONSTR.

ADRES

UL. LUBLINIECKA  
42-772 PAWONKÓW  
DZIAŁKA NR: 270707\_2.0008.ar\_1.623/6

FAZA

PTW

DATA

09/2024

SYGNATURA PROJEKTU

NR RYS.

DATA ZMIANY

K40

TRESC RYSUNKU

Schemat rozmieszczenia zbrojenia podporowego - strop nad parterem