


RZUT KONSTRUKCJI STROPODACHU - nadbeton klasy C25/30 (B30)

PRZED ZAMÓWIENIEM NALEŻY SPRAWDZIĆ ZGODNOŚĆ WYMIARÓW POMIESZCZEŃ W ŚWIEŁLE POMIĘDZY ŚCIANAMI

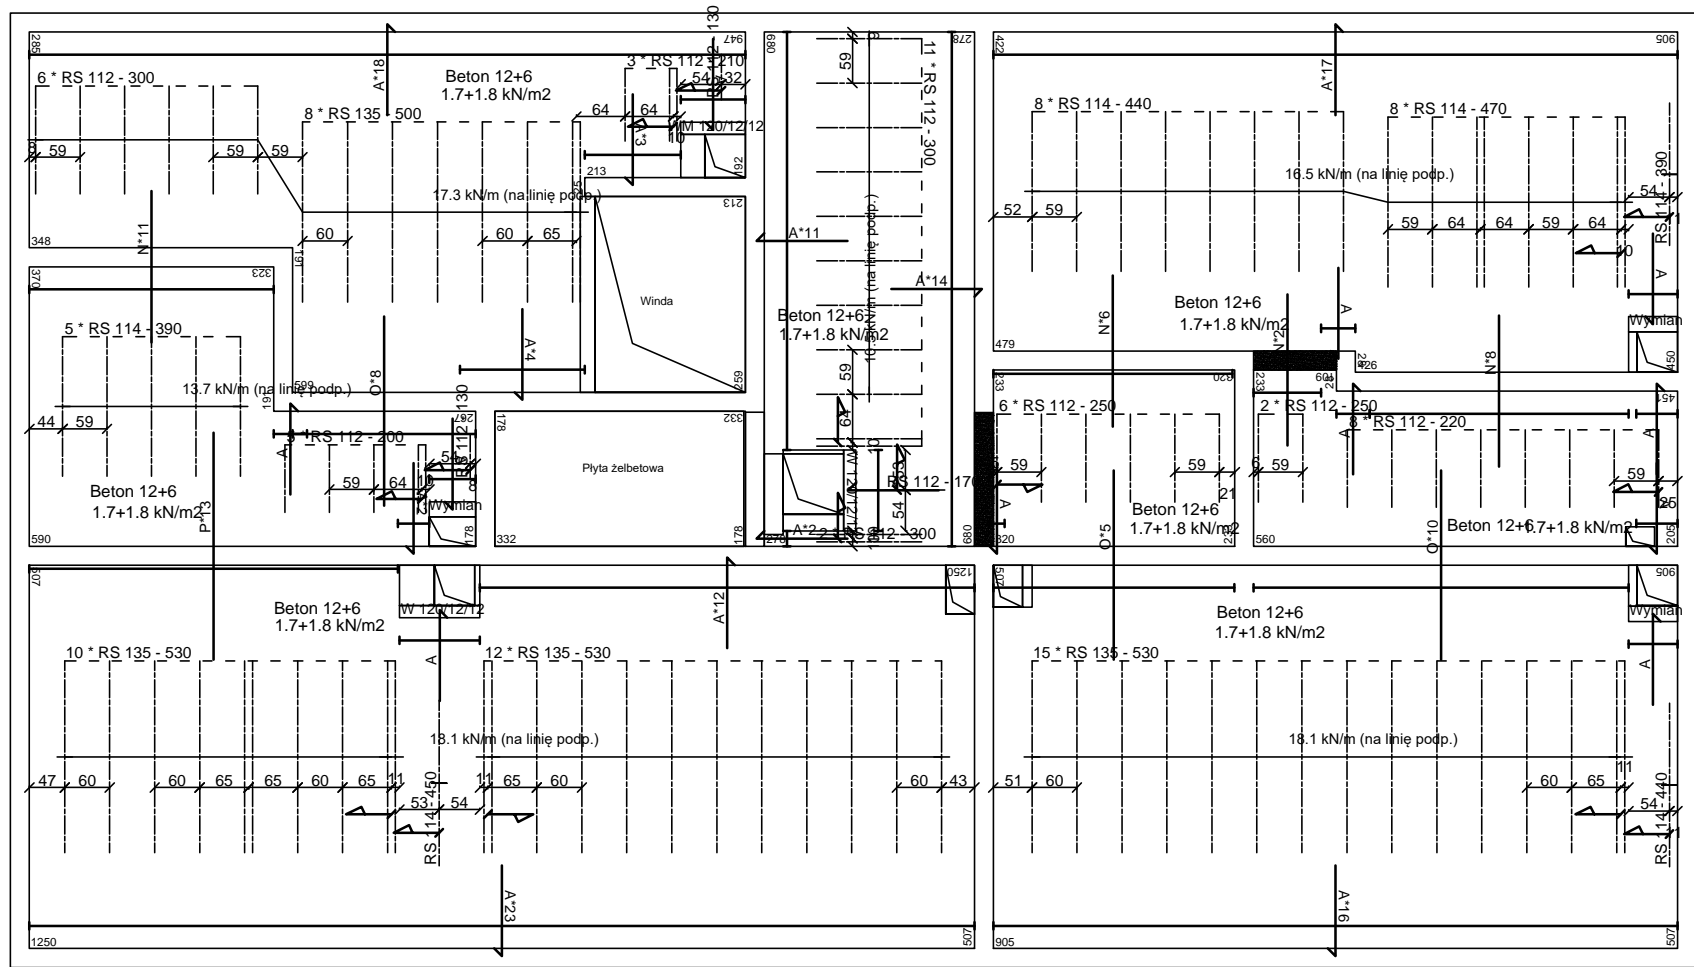

STROPODACH
ODPORNOŚĆ OGNIOWA STROPU: REI30 (SUROWY STROP)

LEGENDA

Beton: C25/30 (B30); Stal: AIII N

Przed złożeniem zamówienia proszę zweryfikować wymiary oraz przyjęte rozwiązania

Zbrojenia przypodporowe, po jednej szt. nad końcami belek (długość całkowita "L" i średnica pręta podana w zestawieniu)

Pręt przypodporowy

Siatka montażowa

Belka RS

Układ pojedynczy RS x1

Układ podwójny RS x2

Układ potrójny RS x3

Uwaga: podpory montażowe ustawić z zachowaniem ujemnej strzałki ugięcia

Montaż podpór

Podp. mont. kN/m

Beton X+Y

6* RP12

STREFA NA OBNIŻONYCH PUSTAKACH (np. ozn. "6 sztuk pustaka RP 12")

ELEMENTY ŻELBETOWE

A+B kN/m2

ROZWINIĘCIE OPISU ZBROJENIA (PRZYKŁAD)

A*24

24 Pręty typu A

2E1*10

10 x 2 szt. Prętów typu F1

A1/35 cm*4

4 Pręty typu A1 co 35cm

UWAGI

- 1) Strop przenosi obciążenia od ścianek działowych z bloczków ceramicznych 5,5kN/m
- 2) Strop nie przenosi obciążenia od schodów
- 3) Strop nie przenosi obciążenia od słupków dachowych
- 4) W przypadku innych obciążeń niż założone, strop należy przeprojektować.



BELKA DO OBLICZENIA
(poza opracowaniem)

PROJEKT TECHNICZNO
-WYKONAWCZY

<div><div>riser</div><div>działamy budując</div></div>		RISER Sp. z o.o. ul. Inwalidów Wojennych 8 43 - 603 Jaworzno KRS 0000242469 NIP: 632-18-93-938 REGON: 240153568	
TEMAT PROJEKTU:	Projekt techniczno-wykonawczy dwóch budynków mieszkalnych wielorodzinnych wraz z instalacjami W., KS., KD., E., TT., C.O., parkingu oraz zbiornika bezodpływowego na wody opadowe		
TEMAT RYSUNKU:	ZAŁĄCZNIK Z-1 STROPODACH		
ADRES INWESTYCJI:	Działka nr 196/5 przy ul. Krasickiego, Krupski Młyn		
INWESTOR:	SIM SŁĄSK PÓŁNOC Sp z o.o. ul. Pasieczna 2, 42-700 Lubliniec		
PROJEKTANT KONSTRUKCJI:	mgr inż. Piotr Dziadek upr. nr SLK/2356/POOK/08		
SPRAWDZAJĄCY KONSTRUKCJI:	mgr inż. Michał Grzędziński upr. nr SLK/4363/POOK/12		
NR PROJ. PRO034	DATA OPRACOWANIA 08.07.2024	SKALA: 1:50	NR RYS. Z-1.3
PROJEKT JEST WŁASNOŚCIĄ RISER Sp. z o.o. I OBIĘTY JEST PRAWEM AUTORSKIM.			

UWAGA:
BUDYNKI NR1, NR2 SĄ LUSTRZANYM ODBICIEM