


RZUT PIĘTRA

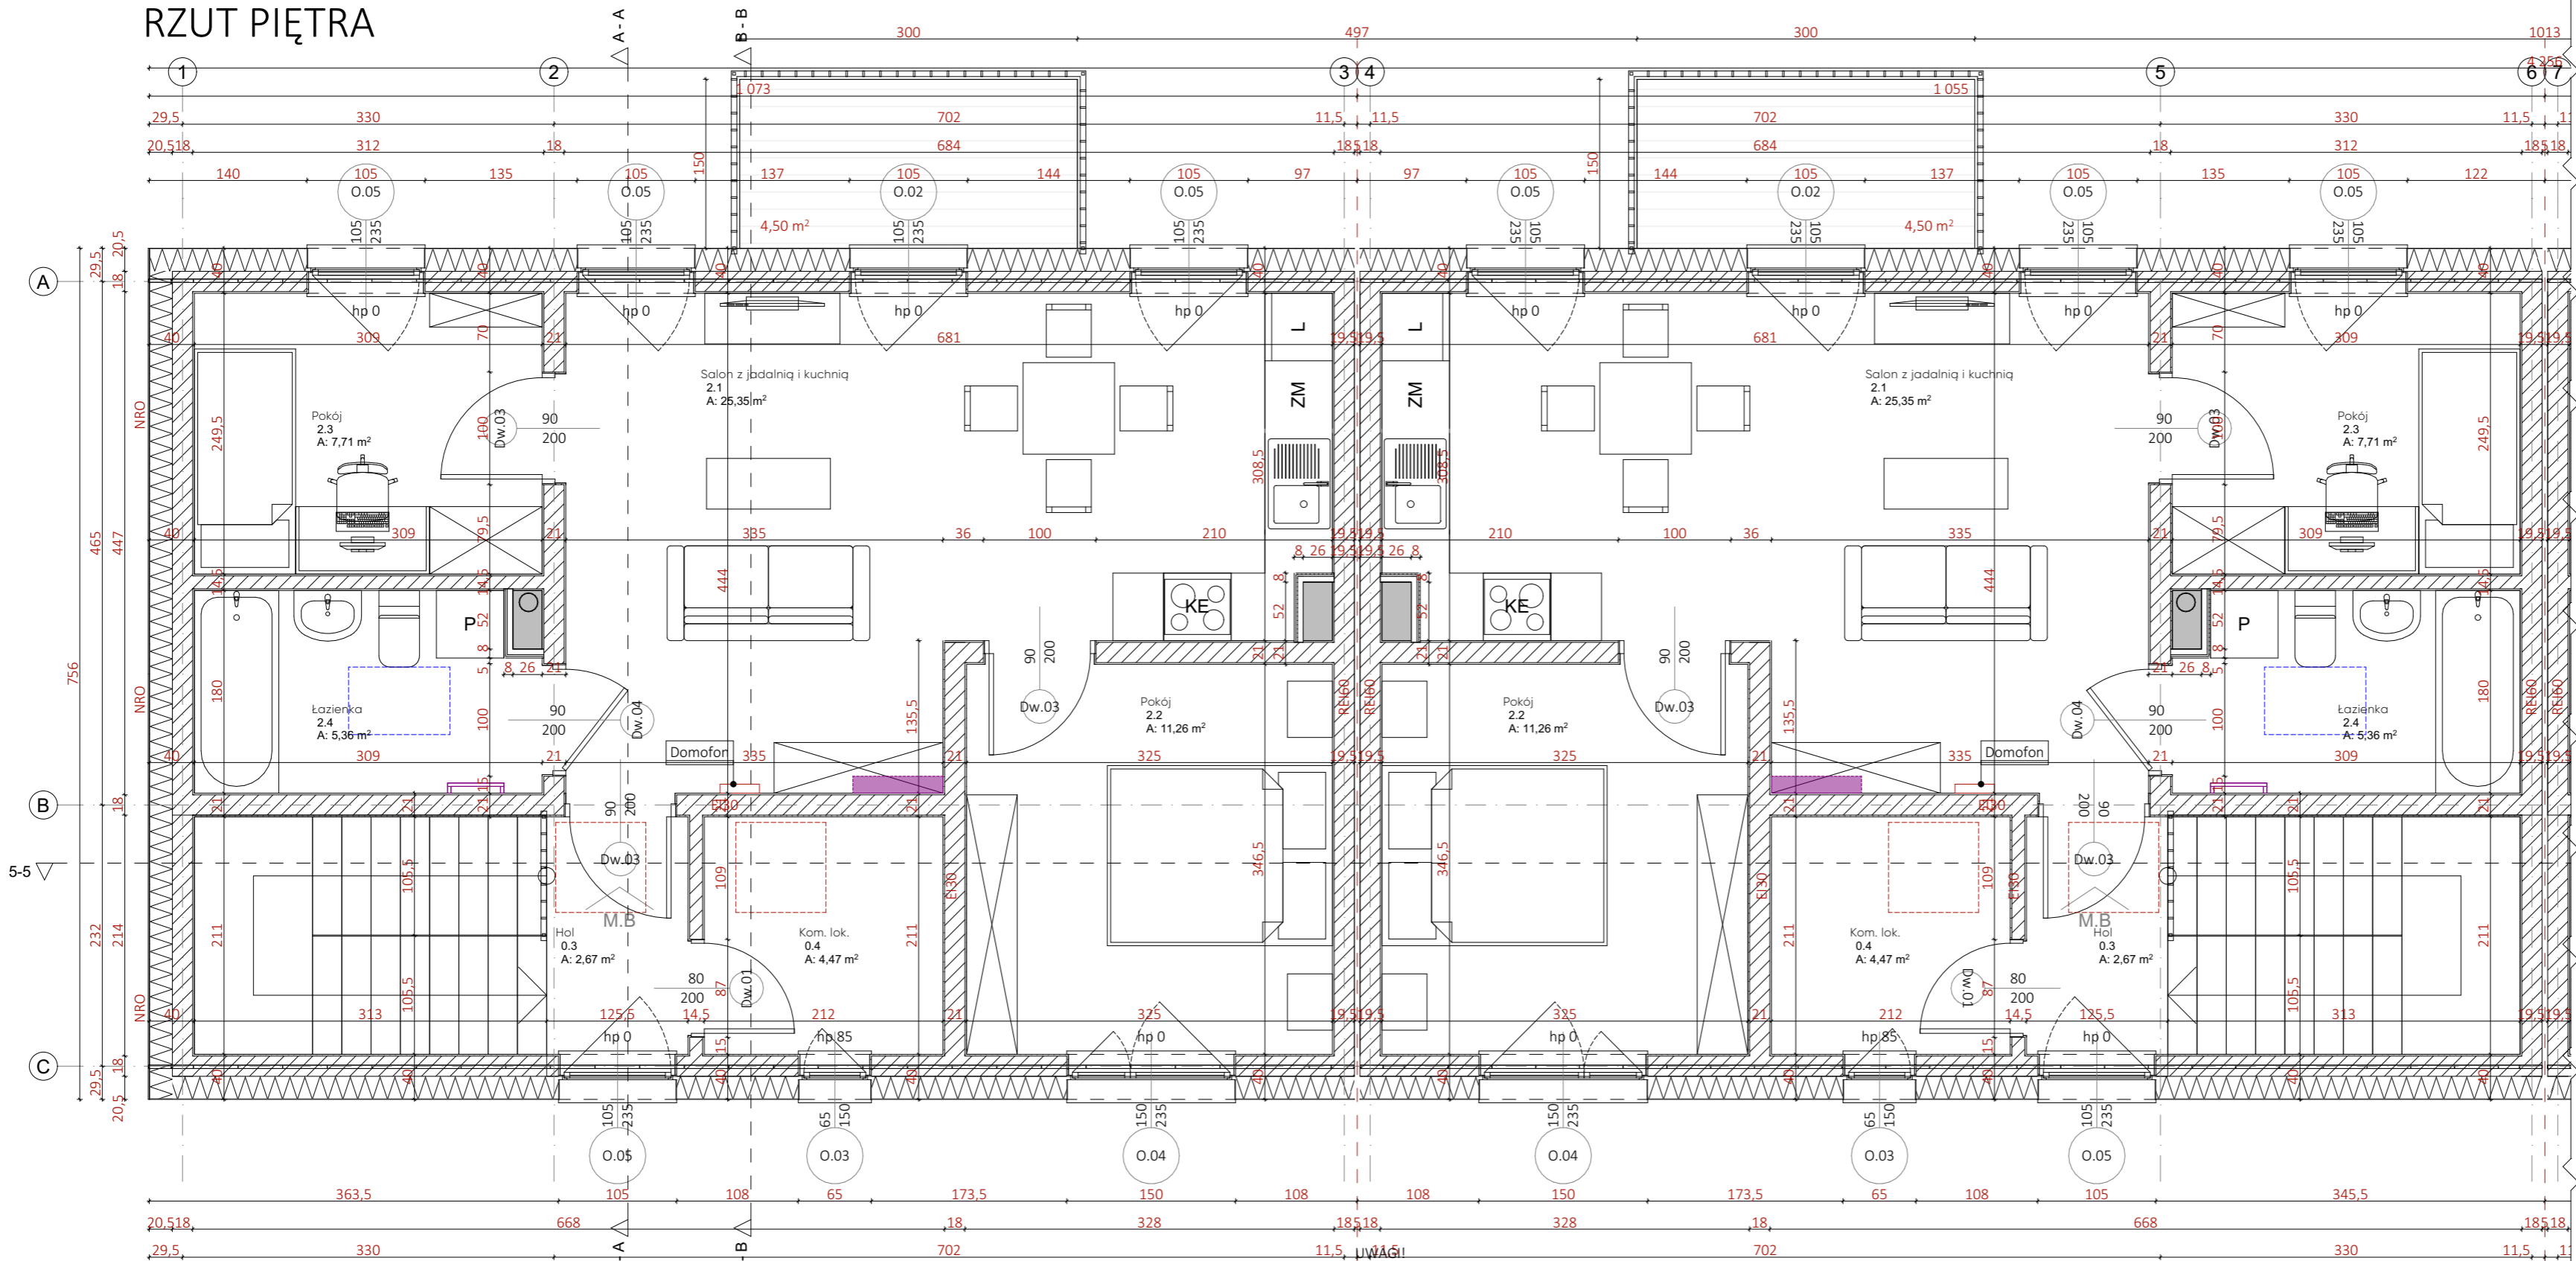

Budynek 2.A				
Kon.	Kategoria	Nr	Nazwa pomieszczenia	Pow. użytkowa
parter				
Mieszkanie parter	1.1	Wiatrołap		4,47
Mieszkanie parter	1.2	Salon z jadalnią i kuchnią		25,35
Mieszkanie parter	1.3	Pokój		7,71
Mieszkanie parter	1.4	łazienka		5,36
Mieszkanie parter	1.5	Pokój		11,26
Strefa wspólna	0.1	Hol		2,65
Strefa wspólna	0.2	Kom. lok.		1,06
				57,86 m²

piętro				
Mieszkanie piętro	2.1	Salon z jadalnią i kuchnią		25,35
Mieszkanie piętro	2.2	Pokój		11,26
Mieszkanie piętro	2.3	Pokój		7,71
Mieszkanie piętro	2.4	łazienka		5,36
Strefa wspólna	0.3	Hol		2,67
Strefa wspólna	0.4	Kom. lok.		4,47
				56,82 m²
				114,68 m²

Budynek 2.B				
Kon.	Kategoria	Nr	Nazwa pomieszczenia	Pow. użytkowa
parter				
Mieszkanie parter	1.1	Wiatrołap		4,47
Mieszkanie parter	1.2	Salon z jadalnią i kuchnią		25,35
Mieszkanie parter	1.3	Pokój		7,71
Mieszkanie parter	1.4	łazienka		5,36
Mieszkanie parter	1.5	Pokój		11,26
Strefa wspólna	0.1	Hol		2,65
Strefa wspólna	0.2	Kom. lok.		1,06
				57,86 m²

piętro				
Mieszkanie piętro	2.1	Salon z jadalnią i kuchnią		25,35
Mieszkanie piętro	2.2	Pokój		11,26
Mieszkanie piętro	2.3	Pokój		7,71
Mieszkanie piętro	2.4	łazienka		5,36
Strefa wspólna	0.3	Hol		2,67
Strefa wspólna	0.4	Kom. lok.		4,47
				56,82 m²
				114,68 m²

BUDYNEK TYP II  
PROJEKT ARCH.-BUD.



RISER Sp. z o.o.  
ul. Inwalidów Wojennych 8  
43 - 603 Jaworzno  
KRS 0000242469  
NIP: 632-18-93-938  
REGON: 240153568

TEMAT PROJEKTU:	Projekt budowy zespołu 8 budynków mieszkalnych jednorodzinnych dwulokalowych w zabudowie bliźniaczej, 4 budynki mieszkalne jednorodzinne dwulokalowe w zabudowie szeregowej oraz 6 garaży w zabudowie szeregowej wraz z infrastrukturą.			
TEMAT RYSUNKU:	RZUT PIĘTRA			
ADRES INWESTYCJI:	Działki nr 1258/5, 1258/6 w ok. ul. Myśliwca, Staniszcze Małe, gm. Kolonowskie, powiat strzelecki			
INWESTOR:	SIM ŚLĄSK PÓŁNOC Sp z o.o. ul. Pasieczna 2, 42-700 Lubliniec			
PROJEKTANT ARCHITEKTURY:	mgr inż. arch. Marta Stachurska upr. nr 14/SŁOKK/2017			
NR PROJ. PRO035	DATA OPRACOWANIA 01.07.2024	SKALA: 1:50	NR RYS. A.02.A	
PROJEKT JEST WŁASNOŚCIĄ RISER Sp. z o.o. I OBIĘTY JEST PRAWEM AUTORSKIM.				

PRZEBICIA INSTALACYJNE WYKONAĆ WG PROJEKTÓW BRANŻOWYCH Z WYJĄTKIEM WIĘKSZYCH PRZEBIĆ POKAZANYCH W PROJEKcie WYKONAWCZYM KONSTRUKCJI INSTALACJE PROWADZIĆ W BRUZZACH ŚCIENNYCH I W-WACH POSADZKOWYCH ZGODNIE Z PROJEKTAMI WYKONAWCZYM I BRANŻOWYMI

- PRZED PRZYSTĄPIENIEM DO REALIZACJI WSZYSTKIE WYMIARY NALEŻY SPRAWDZIĆ NA BUDOWIE
- NINIEJSZY RYSUNEK NALEŻY ROZPATRYWAĆ JAKO CAŁY WIELOBRANŻOWY PROJEKT BUDOWLANY I WYKONAWCZY
- NALEŻY PRACOWAĆ TYLKO W OPARCIU O WYMIARY PODANE NA RYSUNKU, PRZED PRZYSTĄPIENIEM DO ROBÓT WYKONAWCA POWINIEN SPRAWDZIĆ NA BUDOWIE WSZYSTKIE RZĘDNE WYSOKOŚCIOWE ORAZ WYMIARY POZIOME, ROZWIĄZANIA WYNIKAJĄCE Z RÓŻNIC WYMIARÓW PODANYCH NA RYSUNKACH I WYMIARÓW RZECZYWISTYCH NALEŻY UZGODNIĆ Z PROJEKTANTEM
- WSZYSTKIE ROBOTY BUDOWLANE WINNY BYĆ PROWADZONE ZGODNIE ZE SZTUKĄ BUDOWLANĄ
- RYSENKI TECHNICZNE ORAZ OPIS ROZPATRYWAĆ JAKO CAŁOŚĆ OPRACOWANIA

6. WSZYSTKIE PRACE NALEŻY WKONAĆ, A SPECYFIKOWANE MATERIAŁY STOSOWAĆ ZGODNIE Z WŁAŚCIWYMI REGULACJAMI PRAWNYMI I NORMATYWNYMI ORAZ ZGODNIE ZE SZTUKĄ BUDOWLANĄ

7. WSKAZANE PRODUKTY NALEŻY ROZUMIEĆ JAKO KOMPLET ELEMENTÓW I DODATKÓW NIEZBĘDNYCH DO WŁAŚCIWEGO MONTAŻU ORAZ ICH POPRAWNEGO FUNKCJONOWANIA ZGODNIE Z ZALECENIAMI PRODUCENTÓW

8. WSZYSTKIE PRACE PRZYGOTOWAWCZE, PODSTAWOWE, WYKOŃCZENIOWE, UŻYTKOWE, EKSPLOATACYJNE I KONSERWACYJNE ZWIĄZANE Z ZASTOSOWANIEM WSKAZANYCH PRODUKTÓW NALEŻY WYKONYWAĆ ZGODNIE Z INSTRUKCJAMI, PROCEDURAMI I METODAMI WYMAGANYMI PRZEZ PRODUCENTÓW DANYCH PRODUKTÓW I POWINNY BYĆ POPRZEDZONE ZAPOZNANIEM SIĘ PRZEZ WYKONAWCĘ Z WŁAŚCIWYMI KARTAMI KATALOGOWYMI I INSTRUKCJAMI PRODUCENTÓW.

9. PRZED OSTATECZNYM DOBÓREM MATERIAŁÓW OKŁADZIN ŚCIENNYCH I POSADZKOWYCH WYKONAWCA ZOBOWIĄZANY JEST DO UZYSKANIA PISEMNEJ AKCEPTACJI INWESTORA DOT. ROZMIARU, GATUNKU, FAKTURY, KOLORU I FORMATU MATERIAŁÓW WYKOŃCZENIOWYCH

10. WSZELKIE WĄTPLIWOŚCI WYJAŚNIĆ PRZED ROZPOCZĘCIEM ROBÓT.