


RZUT PIĘTRA

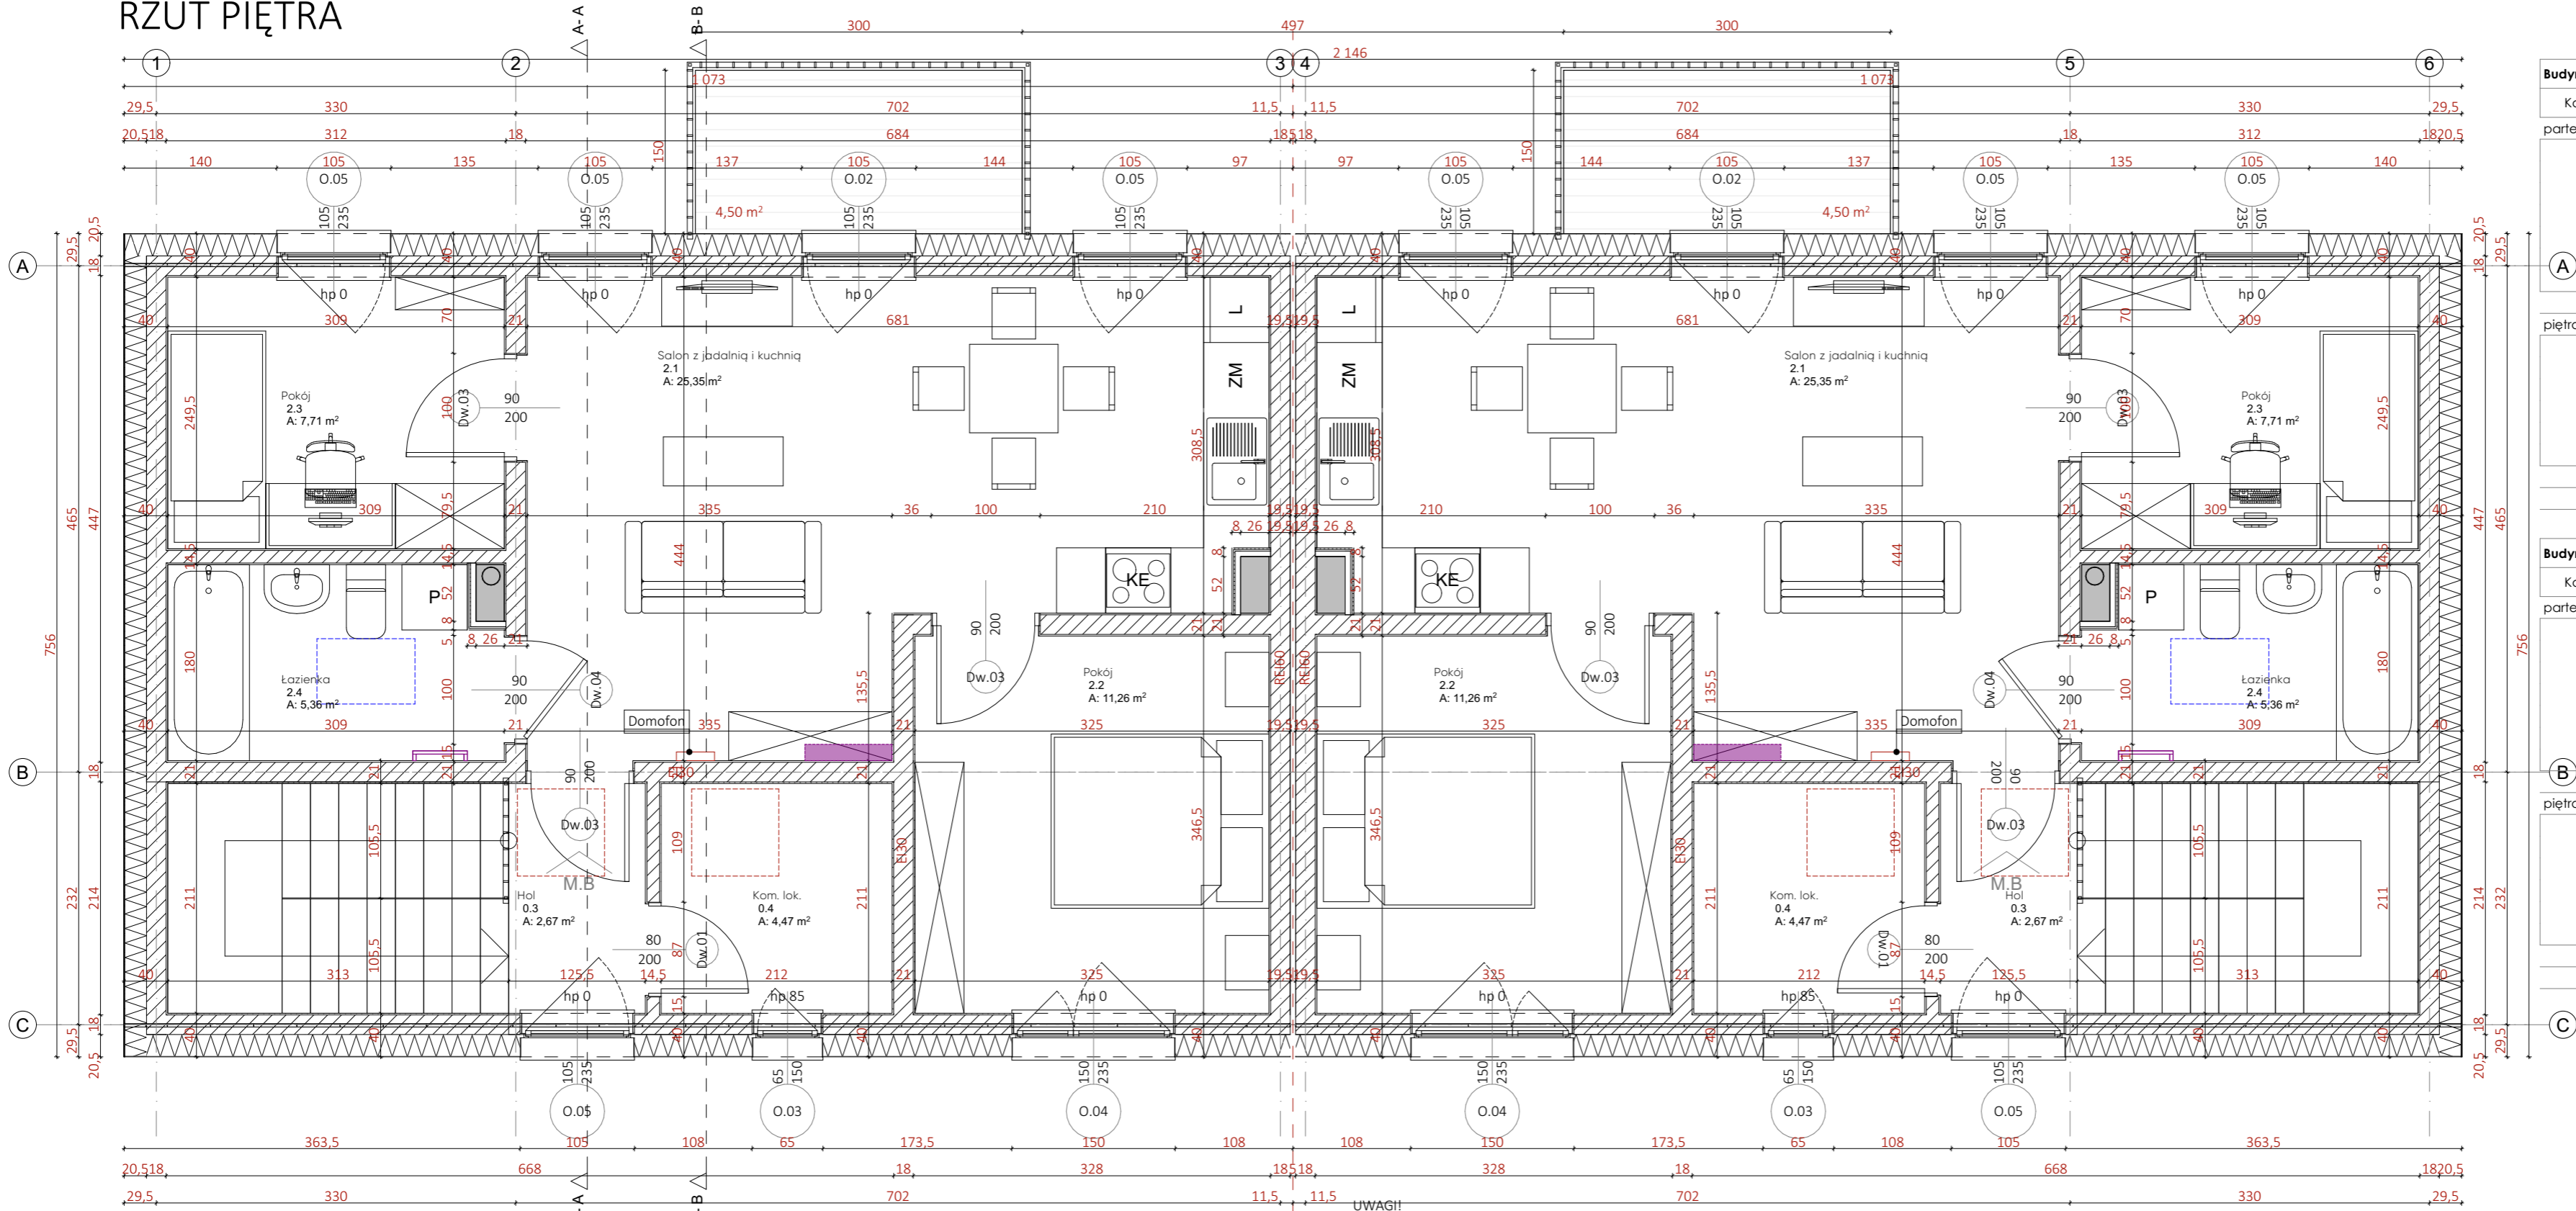

LEGENDA	
	Ścianazew. nośna Sz.01
	Ściana wew. nośna Sw.01
	Ściana wew. działowa Sw.02
	Ściana wew. obudowa pionów instalacyjnych Sw.03
	Ściana wew. nośna Sz.04
	Ściana wew. nośna Sw.05
	Ściana wew. działowa Sw.06
	Ściana wew. obudowa pionów instalacyjnych Sw.07
	Ściana wew. nośna Sz.08
UWAGI!

PRZEBICIA INSTALACYJNE WYKONAĆ WG PROJEKTÓW BRANŻOWYCH Z WYJĄTKIEM WIĘKSZYCH PRZEBIĆ POKAZANYCH W PROJEKcie WYKONAWCZYM KONSTRUKCJI INSTALACJE PROWADZIĆ W BRUZZACH ŚCIENNYCH I W-WACH POSADZKOWYCH ZGODNIE Z PROJEKTAMI WYKONAWCZYMIMI BRANŻOWYMI

1. PRZED PRZYSTĄPIENIEM DO REALIZACJI WSZYSTKIE WYMIARY NALEŻY SPRAWDZIĆ NA BUDOWIE  
2. NINIEJSZY RYSUNEK NALEŻY ROZPATRYWAĆ JAKO CAŁY WIELOBRANŻOWY PROJEKTEM BUDOWLANYM I WYKONAWCZYM  
3. NALEŻY PRACOWAĆ TYLKO W OPARCIU O WYMIARY PODANE NA RYSUNKU, PRZED PRZYSTĄPIENIEM DO ROBÓT WYKONAWCA POWINIEN SPRAWDZIĆ NA BUDOWIE WSZYSTKIE RZĘDNE WYSOKOŚCIOWE ORAZ WYMIARY POZIOME, ROZWIĄZANIA WYNIKAJĄCE Z RÓŻNIC WYMIARÓW PODANYCH NA RYSUNKACH I WYMIARÓW RZECZYWISTYCH NALEŻY UZGODNIĆ Z PROJEKTANTEM  
4. WSZYSTKIE ROBOTY BUDOWLANE WINNY BYĆ PROWADZONE ZGODNIE ZE SZTUKĄ BUDOWLANĄ  
5. RYSUNKI TECHNICZNE ORAZ OPIS ROZPATRYWAĆ JAKO CAŁOŚĆ OPRACOWANIA

6. WSZYSTKIE PRACE NALEŻY WKONAĆ, A SPECYFIKOWANE MATERIAŁY STOSOWAĆ ZGODNIE Z WŁAŚCIWYMI REGULACJAMI PRAWNYMI I NORMATYWNYMI ORAZ ZGODNIE ZE SZTUKĄ BUDOWLANĄ  
7. WSKAZANE PRODUKTY NALEŻY ROZUMIEĆ JAKO KOMPLET ELEMENTÓW I DODATKÓW NIEZBĘDNYCH DO WŁAŚCIWEGO MONTAŻU ORAZ ICH POPRAWNEGO FUNKCJONOWANIA ZGODNIE Z ZALECENIAMI PRODUCENTÓW  
8. WSZYSTKIE PRACE PRZYGOTOWAWCZE, PODSTAWOWE, WYKOŃCZENIOWE, UŻYTKOWE, EKSPLOATACYJNE I KONSERWACYJNE ZWIĄZANE Z ZASTOSOWANIEM WSKAZANYCH PRODUKTÓW NALEŻY WYKONYWAĆ ZGODNIE Z INSTRUKCJAMI, PROCEDURAMI I METODAMI WYMAGANYMI PRZEZ PRODUCENTÓW DANYCH PRODUKTÓW I POWINNY BYĆ POPRZEDZONE ZAPOZNANIEM SIĘ PRZEZ WYKONAWCĘ Z WŁAŚCIWYMI KARTAMI KATALOGOWYMI I INSTRUKCJAMI PRODUCENTÓW  
9. PRZED OSTATECZNYM DOBOREM MATERIAŁÓW OKŁADZIN ŚCIENNYCH I POSADZKOWYCH WYKONAWCA ZOBOWIĄZANY JEST DO UZYSKANIA PISEMNEJ AKCEPTACJI INWESTORA DOT. ROZMIARU, GATUNKU, FAKTURY, KOLORU I FORMATU MATERIAŁÓW WYKOŃCZENIOWYCH  
10. WSZELKIE WĄTPLIWOŚCI WYJAŚNIĆ PRZED ROZPOCZĘCIEM ROBÓT.

Budynek 3.A

Kon.	Kategoria	Nr	Nazwa pomieszczenia	Pow. użytkowa
parter				
A	Mieszkanie parter	1.1	Wiatrołap	4,47
	Mieszkanie parter	1.2	Salon z jadalnią i kuchnią	25,35
	Mieszkanie parter	1.3	Pokój	7,71
	Mieszkanie parter	1.4	Łazienka	5,36
	Mieszkanie parter	1.5	Pokój	11,26
	Strefa wspólna	0.1	Hol	2,65
A	Strefa wspólna	0.2	Kom. lok.	1,06
				57,86 m²

piętro

	Mieszkanie piętro	2.1	Salon z jadalnią i kuchnią	25,35
	Mieszkanie piętro	2.2	Pokój	11,26
	Mieszkanie piętro	2.3	Pokój	7,71
	Mieszkanie piętro	2.4	Łazienka	5,36
	Strefa wspólna	0.3	Hol	2,67
	Strefa wspólna	0.4	Kom. lok.	4,47
				56,82 m²
				114,68 m²

Budynek 3.B

Kon.	Kategoria	Nr	Nazwa pomieszczenia	Pow. użytkowa
parter				
B	Mieszkanie parter	1.1	Wiatrołap	4,47
	Mieszkanie parter	1.2	Salon z jadalnią i kuchnią	25,35
	Mieszkanie parter	1.3	Pokój	7,71
	Mieszkanie parter	1.4	Łazienka	5,36
	Mieszkanie parter	1.5	Pokój	11,26
	Strefa wspólna	0.1	Hol	2,65
B	Strefa wspólna	0.2	Kom. lok.	1,06
				57,86 m²

piętro

	Mieszkanie piętro	2.1	Salon z jadalnią i kuchnią	25,35
	Mieszkanie piętro	2.2	Pokój	11,26
	Mieszkanie piętro	2.3	Pokój	7,71
	Mieszkanie piętro	2.4	Łazienka	5,36
	Strefa wspólna	0.3	Hol	2,67
	Strefa wspólna	0.4	Kom. lok.	4,47
				56,82 m²
				114,68 m²

BUDYNEK TYP III  
PROJEKT ARCH.-BUD.

		<div>RISER Sp. z o.o. ul. Inwalidów Wojennych 8 43 - 603 Jaworzno KRS 0000242469 NIP: 632-18-93-938 REGON: 240153568</div>			
TEMAT PROJEKTU:				Projekt budowy zespołu 8 budynków mieszkalnych jednorodzinnych dwulokalowych w zabudowie bliźniaczej, 4 budynki mieszkalne jednorodzinne dwulokalowe w zabudowie szeregowej oraz 6 garaży w zabudowie szeregowej wraz z infrastrukturą.	
TEMAT RYSUNKU:				RZUT PIĘTRA	
ADRES INWESTYCJI:				Działki nr 1258/5, 1258/6 w ok. ul. Mysłiwca, Staniszcze Małe, gm. Kolonowskie, powiat strzelecki	
INWESTOR:				SIM ŚLĄSK PÓŁNOC Sp z o.o. ul. Pasieczna 2, 42-700 Lubliniec	
PROJEKTANT ARCHITEKTURY:				mgr inż. arch. Marta Stachurska upr. nr 14/SŁOKK/2017	
NR PROJ. PRO035	DATA OPRACOWANIA 01.07.2024	SKALA: 1:50	NR RYS. A.02		
PROJEKT JEST WŁASNOŚCIĄ RISER Sp. z o.o. I OBIĘTY JEST PRAWEM AUTORSKIM.					