


RZUT PIĘTRA

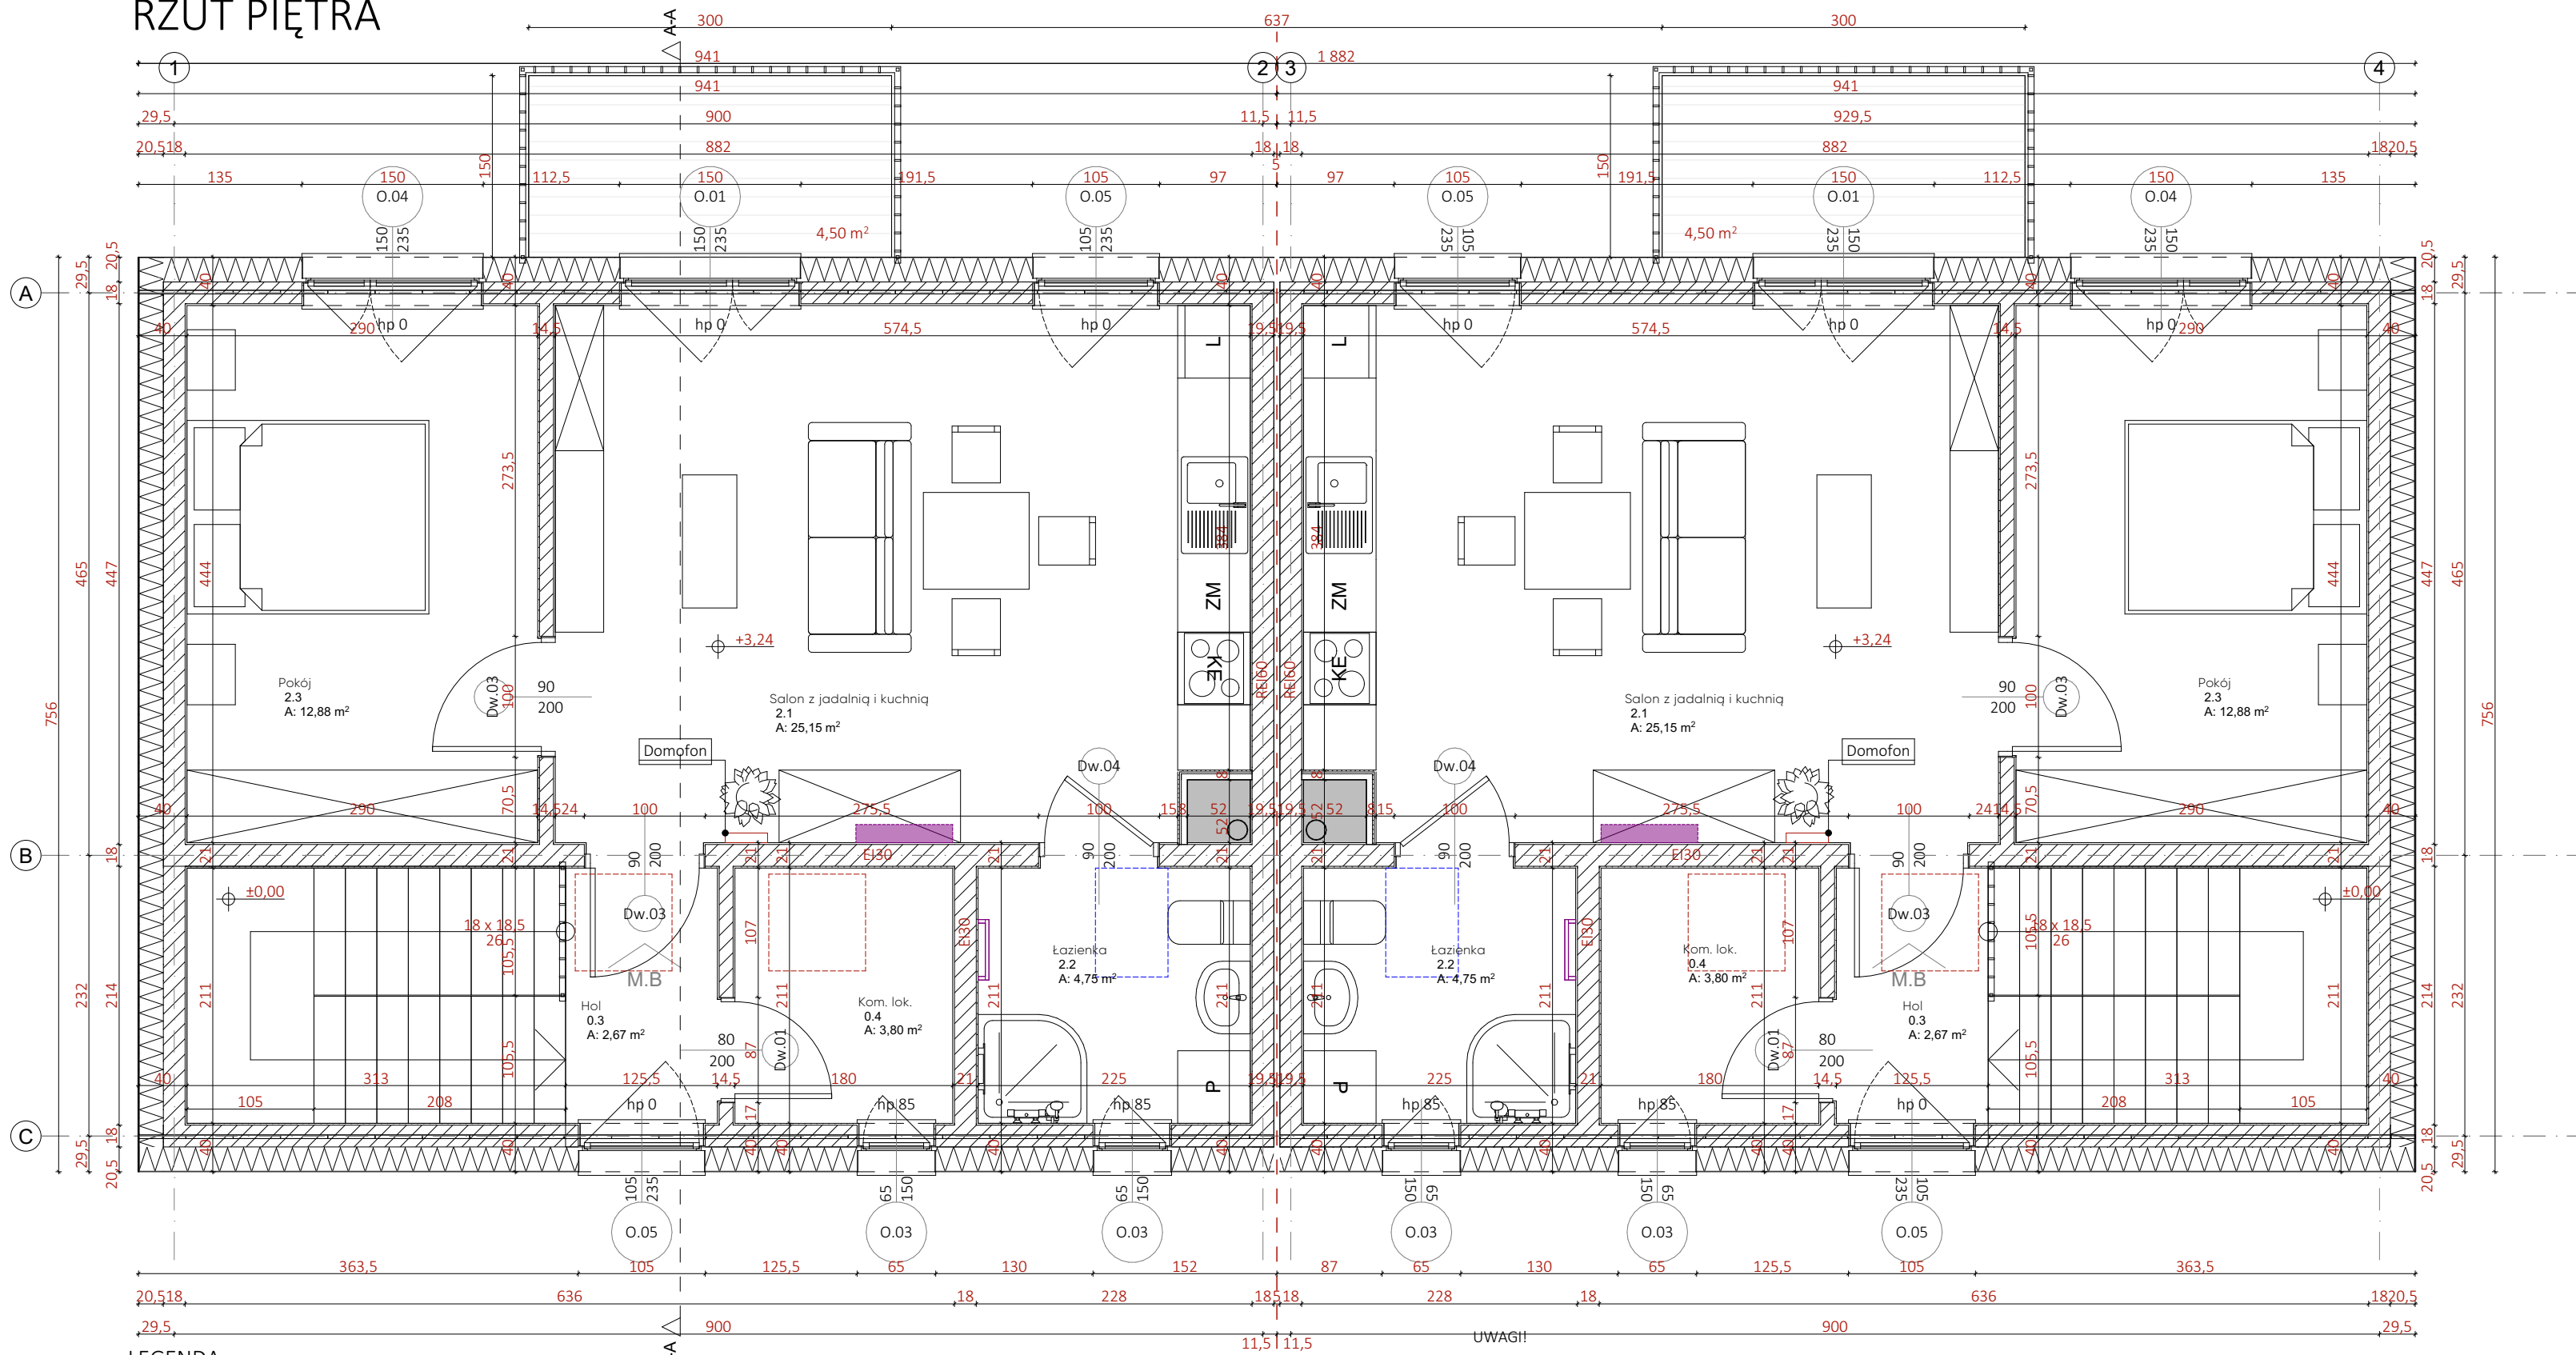

LEGENDA

	Ściana zew. nośna Sz.01		Piony instalacyjne wewnętrzlokalowe
	Ściana wew. nośna Sw.01		Lokalizacja domofonu
	Ściana wew. działowa Sw.02		Szafka natynkowa do rozdzielacza
	Ściana wew. obudowa pionów instalacyjnych Sw.03		Grzejnik łazienkowy "drabinka"
			Panele fotowoltaiczne
			Wylaz techniczny

UWAGI!

PRZEBICIA INSTALACYJNE WYKONAĆ WG PROJEKTÓW BRANŻOWYCH Z WYJĄTKIEM WIĘKSZYCH PRZEBIĆ POKAZANYCH W PROJEKIE WYKONAWCZYM KONSTRUKCJI INSTALACJE PROWADZIĆ W BRUZZACH ŚCIENNYCH I W-WACH POSADZKOWYCH ZGODNIE Z PROJEKTAMI WYKONAWCZYMII BRANŻOWYMI

- PRZED PRZYSTĄPIENIEM DO REALIZACJI WSZYSTKIE WYMIARY NALEŻY SPRAWDZIĆ NA BUDOWIE
- NINIEJSZY RYSUNEK NALEŻY ROZPATRYWAĆ JAKO CAŁY WIELOBRANŻOWY PROJEKT BUDOWLANYM I WYKONAWCZYM
- NALEŻY PRACOWAĆ TYLKO W OPARCIU O WYMIARY PODANE NA RYSUNKU, PRZED PRZYSTĄPIENIEM DO ROBÓT WYKONAWCA POWINIEN SPRAWDZIĆ NA BUDOWIE WSZYSTKIE RZĘDNE WYSOKOŚCIOWE ORAZ WYMIARY POZIOME, ROZWIĄZANIA WYNIKAJĄCE Z RÓŻNIC WYMIARÓW PODANYCH NA RYSUNKACH I WYMIARÓW RZECZYWISTYCH NALEŻY UZGODNIĆ Z PROJEKTANTEM
- WSZYSTKIE ROBOTY BUDOWLANE WINNY BYĆ PROWADZONE ZGODNIE ZE SZTUKĄ BUDOWLANĄ
- RYSENKI TECHNICZNE ORAZ OPIS ROZPATRYWAĆ JAKO CAŁOŚĆ OPRACOWANIA

- WSZYSTKIE PRACE NALEŻY WKONAĆ, A SPECYFIKOWANE MATERIAŁY STOSOWAĆ ZGODNIE Z WŁAŚCIWYMI REGULACJAMI PRAWNYMI I NORMATYWNYMI ORAZ ZGODNIE ZE SZTUKĄ BUDOWLANĄ
- WSKAZANE PRODUKTY NALEŻY ROZUMIEĆ JAKO KOMPLET ELEMENTÓW I DODATKÓW NIEZBĘDNYCH DO WŁAŚCIWEGO MONTAŻU ORAZ ICH POPRAWNEGO FUNKCJONOWANIA ZGODNIE Z ZALECENIAMI PRODUCENTÓW
- WSZYSTKIE PRACE PRZYGOTOWAWCZE, PODSTAWOWE, WYKOŃCZENIOWE, UŻYTKOWE, EKSPLOATACYJNE I KONSERWACYJNE ZWIĄZANE Z ZASTOSOWANIEM WSKAZANYCH PRODUKTÓW NALEŻY WYKONYWAĆ ZGODNIE Z INSTRUKCJAMI, PROCEDURAMI I METODAMI WYMAGANYMI PRZEZ PRODUCENTÓW DANYCH PRODUKTÓW I POWINNY BYĆ POPRZEDZONE ZAPOZNANIEM SIĘ PRZEZ WYKONAWCĘ Z WŁAŚCIWYMI KARTAMI KATALOGOWYMI I INSTRUKCJAMI PRODUCENTÓW
- PRZED OSTATECZNYM DOBOREM MATERIAŁÓW OKŁADZIN ŚCIENNYCH I POSADZKOWYCH WYKONAWCA ZOBOWIĄZANY JEST DO UZYSKANIA PISEMNEJ AKCEPTACJI INWESTORA DOT. ROZMIARU, GATUNKU, FAKTURY, KOLORU I FORMATU MATERIAŁÓW WYKOŃCZENIOWYCH
- WSZELKIE WĄTPLIWOŚCI WYJAŚNIĆ PRZED ROZPOCZĘCIEM ROBÓT.

Budynek 1.E

Kon.	Kategoria	Nr	Nazwa pomieszczenia	Pow. użytkowa
parter				
	Mieszkanie parter	1.1	Wiatrołap	3,80
	Mieszkanie parter	1.2	Łazienka	4,75
	Mieszkanie parter	1.3	Salon z jadalnią i kuchnią	25,15
	Mieszkanie parter	1.4	Pokój	12,88
	Strefa wspólna	0.1	Hol	2,65
	Strefa wspólna	0.2	Kom. lok.	1,06
				50,29 m²

piętro				
	Mieszkanie piętro	2.1	Salon z jadalnią i kuchnią	25,15
	Mieszkanie piętro	2.2	Łazienka	4,75
	Mieszkanie piętro	2.3	Pokój	12,88
	Strefa wspólna	0.3	Hol	2,67
	Strefa wspólna	0.4	Kom. lok.	3,80
				49,25 m²
				99,54 m²

Budynek 1.F

Kon.	Kategoria	Nr	Nazwa pomieszczenia	Pow. użytkowa
parter				
	Mieszkanie parter	1.1	Wiatrołap	3,80
	Mieszkanie parter	1.2	Łazienka	4,75
	Mieszkanie parter	1.3	Salon z jadalnią i kuchnią	25,15
	Mieszkanie parter	1.4	Pokój	12,88
	Strefa wspólna	0.1	Hol	2,65
	Strefa wspólna	0.2	Kom. lok.	1,06
				50,29 m²

piętro				
	Mieszkanie piętro	2.1	Salon z jadalnią i kuchnią	25,15
	Mieszkanie piętro	2.2	Łazienka	4,75
	Mieszkanie piętro	2.3	Pokój	12,88
	Strefa wspólna	0.3	Hol	2,67
	Strefa wspólna	0.4	Kom. lok.	3,80
				49,25 m²
				99,54 m²

BUDYNEK TYP I
PROJEKT ARCH.-BUD.

		RISER Sp. z o.o. ul. Inwalidów Wojennych 8 43 - 603 Jaworzno KRS 0000242469 NIP: 632-18-93-938 REGON: 240153568			
TEMAT PROJEKTU:				Projekt budowy zespołu 8 budynków mieszkalnych jednorodzinnych dwulokalowych w zabudowie bliźniaczej, 4 budynki mieszkalne jednorodzinne dwulokalowe w zabudowie szeregowej oraz 6 garaży w zabudowie szeregowej wraz z infrastrukturą.	
TEMAT RYSUNKU:				RZUT PIĘTRA 1.E/1.F	
ADRES INWESTYCJI:				Działki nr 1258/5, 1258/6 w ok. ul. Myśliwca, Staniszcze Małe, gm. Kolonowskie, powiat strzelecki	
INWESTOR:				SIM ŚLĄSK PÓŁNOC Sp z o.o. ul. Pasieczna 2, 42-700 Lubliniec	
PROJEKTANT ARCHITEKTURY:				mgr inż. arch. Marta Stachurska upr. nr 14/SŁOKK/2017	
NR PROJ. PRO035	DATA OPRACOWANIA 01.07.2024	SKALA: 1:50	NR RYS. A.02		
PROJEKT JEST WŁASNOŚCIĄ RISER Sp. z o.o. I OBIĘTY JEST PRAWEM AUTORSKIM.					