




LEGENDA:


- 


Wypust StZn 30x4mm od uziomu do szyn uziemiających
- 

Uziom fundamentowy StZn 30x4mm
- 

przewód uziemiający - stal nierdzewna 30x4mm  
prowadzony w rurkach ochronnych w elewacji budynku do  
złącza kontrolnego

1. Jako uziom fundamentowy zastosować bednarkę StZn 30x4mm układaną w warstwie chudego betonu pod fundamentem. Zapewnić otulinę min 5cm dla bednarki.
2. Bednarkę układać szerszym bokiem pionowo na uchwytych wbijanych w warstwę zagęszczonego piasku. Wzajemne połączenia wykonać zgodnie z normą PN-EN 62305
3. Jako wypusty od uziomu fundamentowego do szyn wyrównawczych zastosować bednarkę StZn 30x4mm (bez kontaktu z ziemią), jako przewody uziemiające zastosować stal nierdzewną 30x4mm
4. Przed wylaniem betonu należy skontrolować stan połączeń, wykonać pomiary ciągłości uziomu i sporządzić dokumentację fotograficzną.
5. Jako przewody odprowadzające w budynku zastosować drut StZn fi8mm prowadzony w rurkach ochronnych w elewacji budynku.
6. Przewody uziemiające łączyć z przewodami odprowadzającymi w złączach kontrolnych umieszczonych w studzienkach i puszkach probierczych
7. Wszystkie prace wykonać zgodnie z normą PN-EN 62305
8. Przebicie fundamentu wykonać przy użyciu przepustów pęczniających, uzgodnionych z konstruktorem

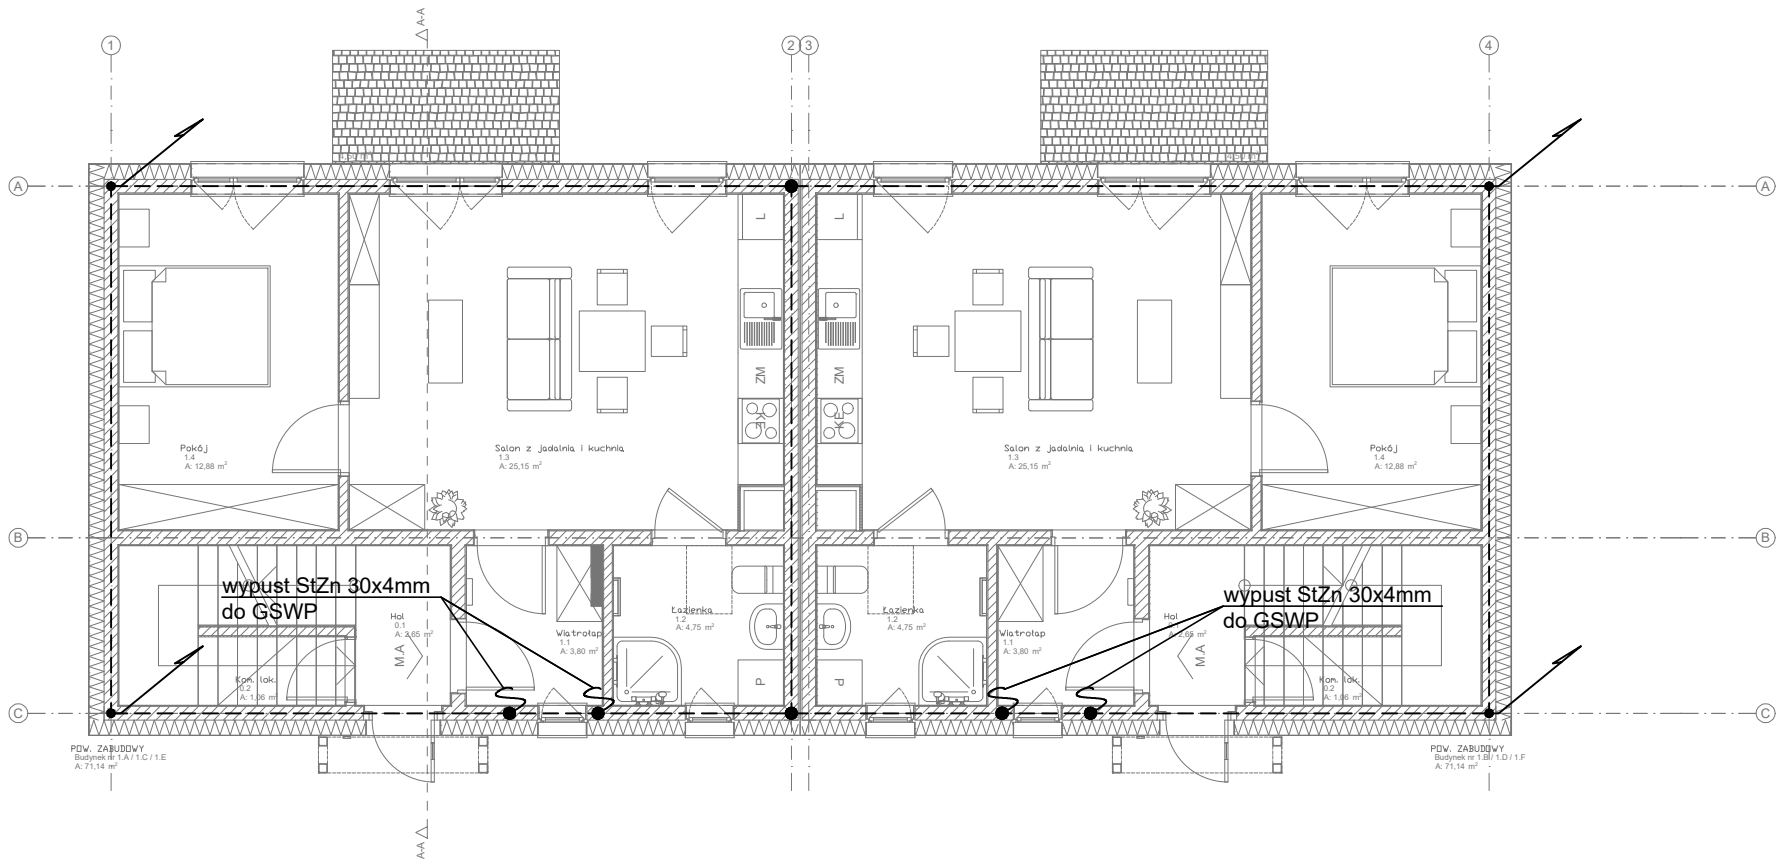

PROJEKT TECHNICZNO-WYKONAWCZY			
		<b>RISER Sp. z o.o.</b> ul. Inwalidów Wojennych 8 43 - 603 Jaworzno NIP: 632-18-93-938 REGON: 240153568 KRS: 0000242469	
BRANŻA ELEKTRYCZNA			
TEMAT PROJEKTU:	Projekt budowy zespołu 8 budynków mieszkalnych jednorodzinnych dwulokalowych w zabudowie bliźniaczej, 4 budynki mieszkalne jednorodzinne dwulokowe w zabudowie szeregowej oraz 6 garaży w zabudowie szeregowej z infrastrukturą.		
TEMAT RYSUNKU:	RZUT PARTERU - INSTALACJA UZIOMOWA		
ADRES INWESTYCJI:	Działki nr 1258/5, 1258/6 w ok. ul. Myśliwca, Staniszcze Małe, gm. Kolonowskie, powiat strzelecki		
INWESTOR:	SIM ŚLĄSK PÓŁNOC sp z o.o. ul. Pasieczna 2, 42-700 Lubliniec		
PROJEKTANT:	mgr inż. Tomasz Zagata nr upr. PDK/0249/POOE/14		
NR PROJ. PRO035	DATA OPRACOWANIA 05.2024	SKALA: 1:100	NR RYS. ER4
PROJEKT JEST WŁASNOŚCIĄ Riser domy Sp. z o.o. I OBJĘTY JEST PRAWEM AUTORSKIM.			