

MAPA DO CELÓW PROJEKTOWYCH

Oznaczenie kancelaryjne zgłoszenia roboty geodezyjnej

GP.Z.6642.1.982.2024

Data opracowania mapy

15.05.2024 r.

Miejscowość

Krupski Młyn

Jednostka ewidencyjna

241305_2

Obręb ewidencyjny

0001

Obiekt

dz. 196/5

Skala mapy

1 : 500

Sekcja mapy zasadniczej

6.136.26.03.2.1, 2.3

Nazwa układu współrzędnych

prostokątnych płaskich wysokości normalnych

2000 strefa 6 PL-EVRF2007-NH

Oznaczenie granic obszaru, który był przedmiotem aktualizacji

Mapa jest aktualna na dzień 13.05.2024 r. w zakresie sytuacji i uzbrojenia terenu na podstawie pomiaru oraz wywiadu branżowego.

Nazwa/imię i nazwisko wykonawcy/ oraz podpis osoby reprezentującej wykonawcę

Imię i nazwisko, nr uprawnień oraz podpis geodety uprawnionego, który opracował mapę

Nie wyklucza się istnienia w terenie innych, nie wskazanych na niniejszej mapie, elementów uzbrojenia terenu, które nie były zgłoszone do geodezyjnej inwentaryzacji powykonawczej lub o których brak jest informacji w instytucjach branżowych.

UWAGA: Pomiar uzupełniający nie dotyczy pomiarów granic działek. Granice wniesiono z mapy numerycznej pozyskanej z PODGIK w Tarnowskich Górach.

Granice działki przedmiotowej spełniają wymagania dotyczące dokładności wyznaczania punktów granicznych. Nie badano słuszności gruntowych.

Jestem świadomy odpowiedzialności karnej za złożenie fałszywych oświadczeń. Oświadczam, że operat techniczny zawierający rezultaty prac geodezyjnych w wyniku których powstał niniejszy dokument uzyskał pozytywny wynik weryfikacji.

Identyfikator zgłoszenia prac geodezyjnych.

GP.Z.6642.1.982.2024

Organ służby geodezyjnej, który otrzymał zgłoszenie.

Starosta Tarnogórski

Wykonawca prac geodezyjnych.

GEO - TECH Bartosz Kaczmarek Spółka Komandytowa ul. Kościuski 96 32-540 Trzebinia NIP:6282287753 REGON:522508013

Nr oraz data sporządzenia dokumentu zawierającego wynik pozytywny weryfikacji.


Protokół nr: GP.Z.6642.1.982.2024_28728 z dn. 23.05.2024 r.

Imię i nazwisko oraz nr uprawnień zawodowych kierownika prac.

Inż. Bogumiła Tytułki Uprawnienia zawodowe nr 17927

Legenda: MW25 – TEREN ZABUDOWY MIESZKANIOWEJ WIELORODZINNEJ
ZL15 – TEREN LEŚNY
ZPU1 – TEREN ZIELENI URZĄDZONEJ I ZABUDOWY USŁUGOWEJ
KDW1 – TEREN DROGI WEWNĘTRZNEJ
UZ – TEREN ZABUDOWY USŁUGOWEJ
P7, P8 – TEREN ZABUDOWY PRODUKCYJNEJ, SKŁADÓW I MAGAZYNÓW
– NIEPRZEKRACZALNA LINIA ZABUDOWY
– LINIA ROZGRANICZAJĄCA

Uchwała nr XLII/428/22 Rady gminy Krupski Młyn w sprawie uchwalenia MPZP z dnia 27.09.2022 r.

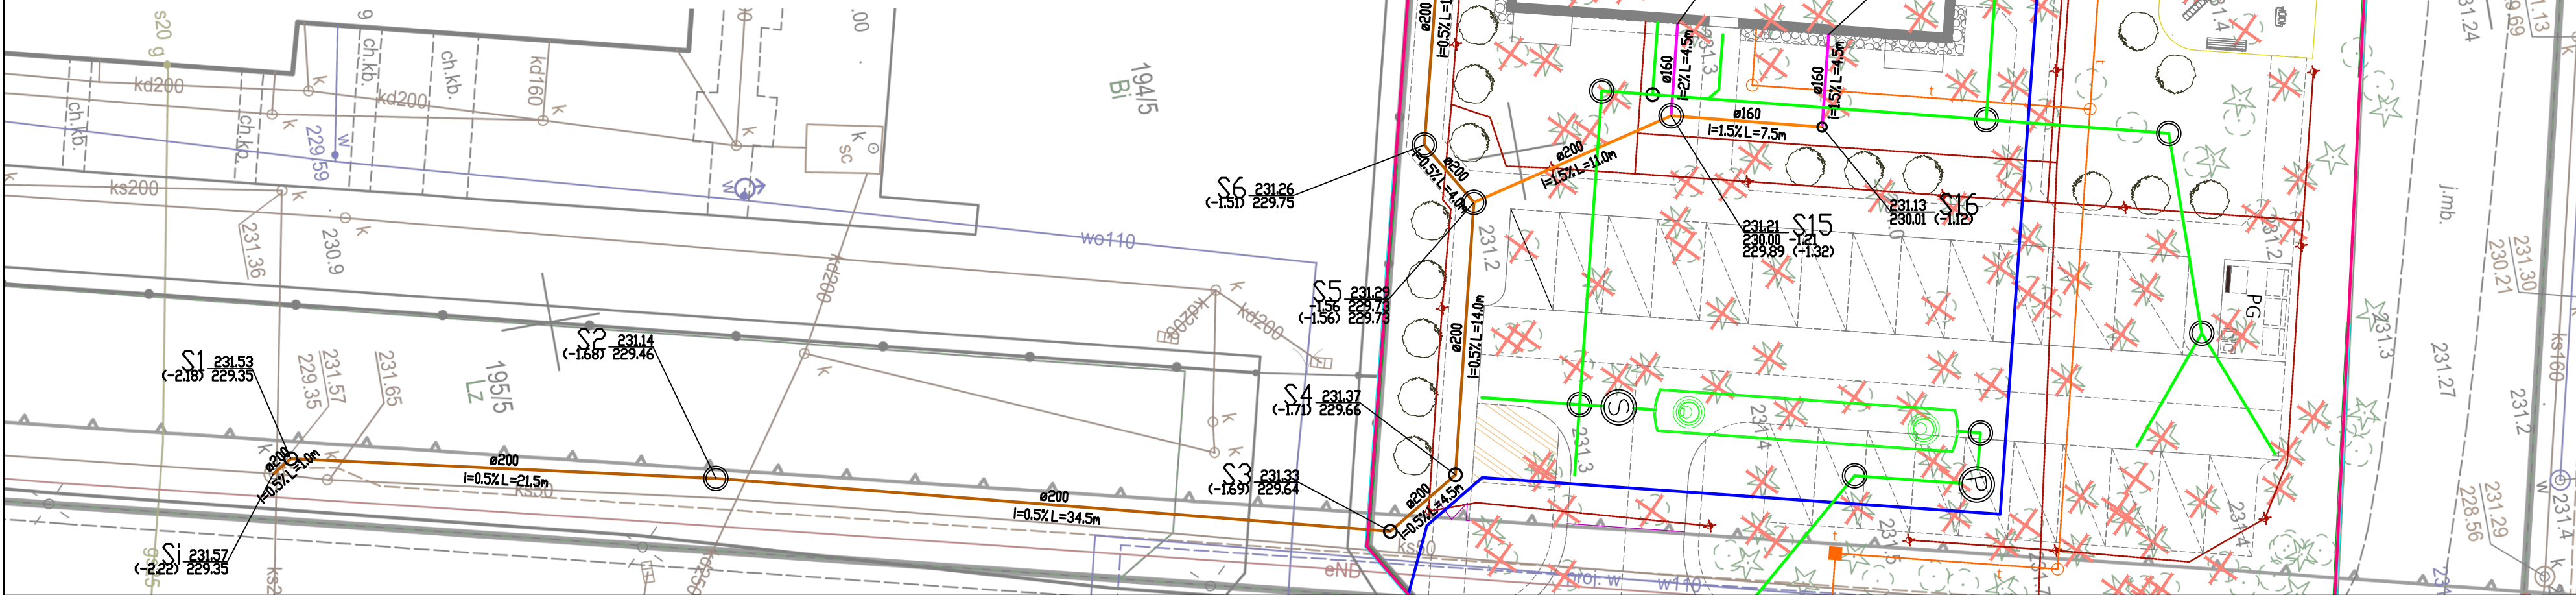


LEGENDA:

ELEMENTY PROJEKTOWANE:

- PROJ. PRZYŁĄCZE WODOCIĄGOWE
- PROJ. ZEWNĘTRZNA INSTALACJA WODOCIĄGOWA
- PROJ. PRZYŁĄCZE KANALIZACJI SANITARNEJ
- PROJ. ZEWN. INSTALACJA KANALIZACJI SANITARNEJ
- PROJ. PRZYŁĄCZE KANALIZACJI DESZCZOWEJ
- PROJ. ZEWN. INSTALACJA KANALIZACJI DESZCZOWEJ

SIECI ISTNIEJĄCE:

- ISTN. SIĘĆ ENERGETYCZNA
- ISTN. SIĘĆ KANALIZACYJNA
- ISTN. SIĘĆ WODOCIĄGOWA
- ISTN. SIĘĆ GAZOWA
- ISTN. SIĘĆ TELETECHNICZNA

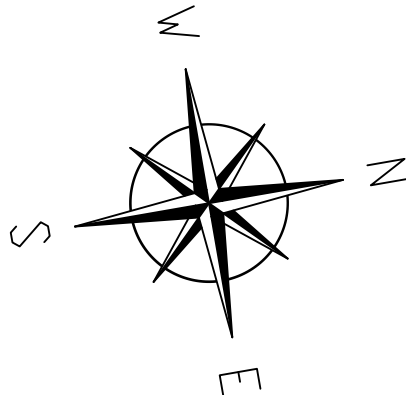

PROJEKT TECHNICZNO
-WYKONAWCZY



RISER Sp. z o.o.
ul. Inwalidów Wojennych 8
43 - 603 Jaworzno
KRS 0000242469
NIP: 632-18-93-938
REGON: 240153568

TEMAT PROJEKTU:	Projekt techniczno-wykonawczy dwóch budynków mieszkalnych wielorodzinnych wraz z instalacjami W., K.S., K.D., E., TT, C.O., parkingu oraz zbiornika bezodpływowego na wody opadowe		
TEMAT RYSUNKU:	Plan sytuacyjny - kanalizacja sanitarne		
ADRES INWESTYCJI:	Działka nr 196/5 przy ul. Kraskiego, Krupski Młyn		
INWESTOR:	SIM ŚLĄSK PÓŁNOC Sp z o.o. ul. Pasieczna 2, 42-700 Lubliniec		
PROJEKTANT:	mgr inż. Michalina-Zachariasz-Rusinek nr upr. SLK/9322/PWBS/20		
SPRAWDZAJĄCY:	mgr inż. Maciej Krzakala nr upr. SLK/0283/PWBS/22		
NR PROJ. PRO034	DATA OPRACOWANIA 23.09.2024	SKALA: 1:250	NR RYS. SAN 01.1
PROJEKT JEST WŁASNOŚCIĄ RISER Sp. z o.o. I OBIEKT JEST PRAWEM AUTORSKIM.			