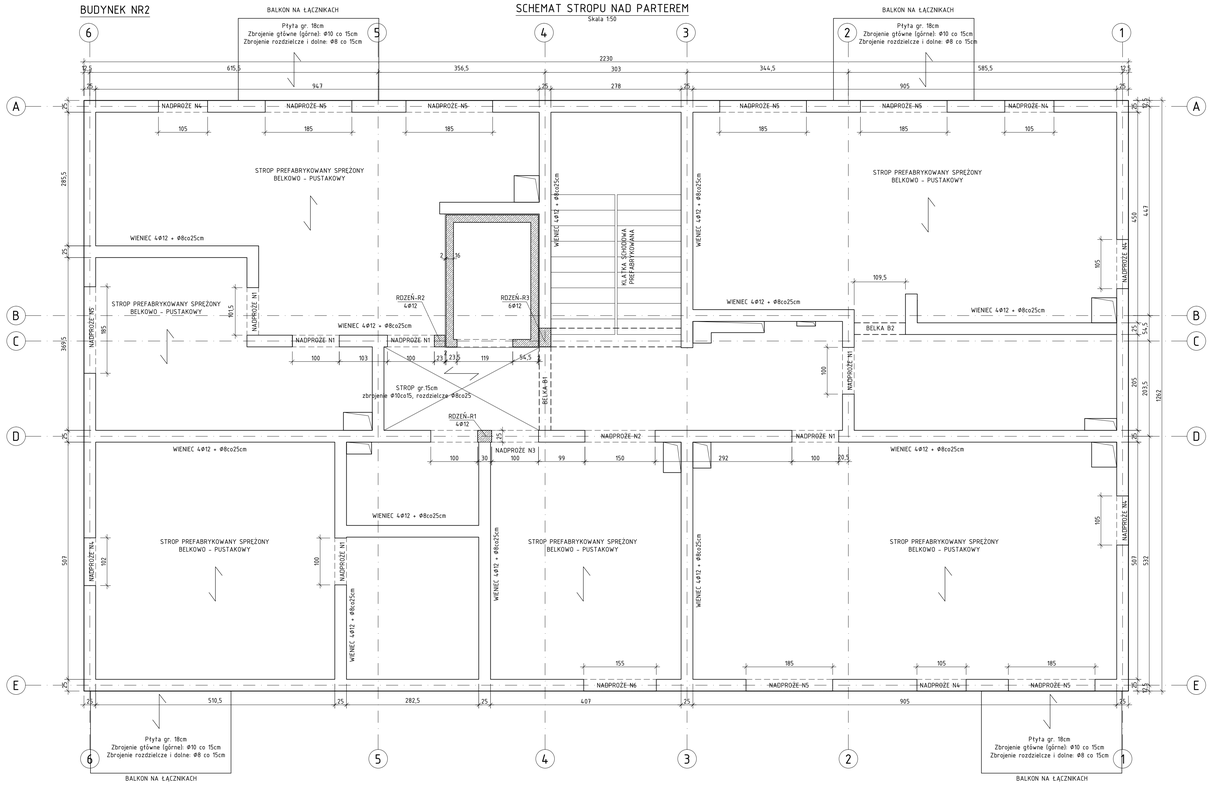
BUDYNEK NR2
BALKON NA ŁĄCZNIKACH
Płyta gr. 18cm
Zbrojenie główne (górne): Ø10 co 15cm
Zbrojenie rozdzielcze i dolne: Ø8 co 15cm
SCHEMAT STROPU NAD PARTEREM
Skala 1:50
STROP PREFABRYKOWANY SPRĘŻONY BELKOWO - PUSTAKOWY
WIENIEC 4Ø12 + Ø8co25cm
NADPROŻE N1
NADPROŻE N2
NADPROŻE