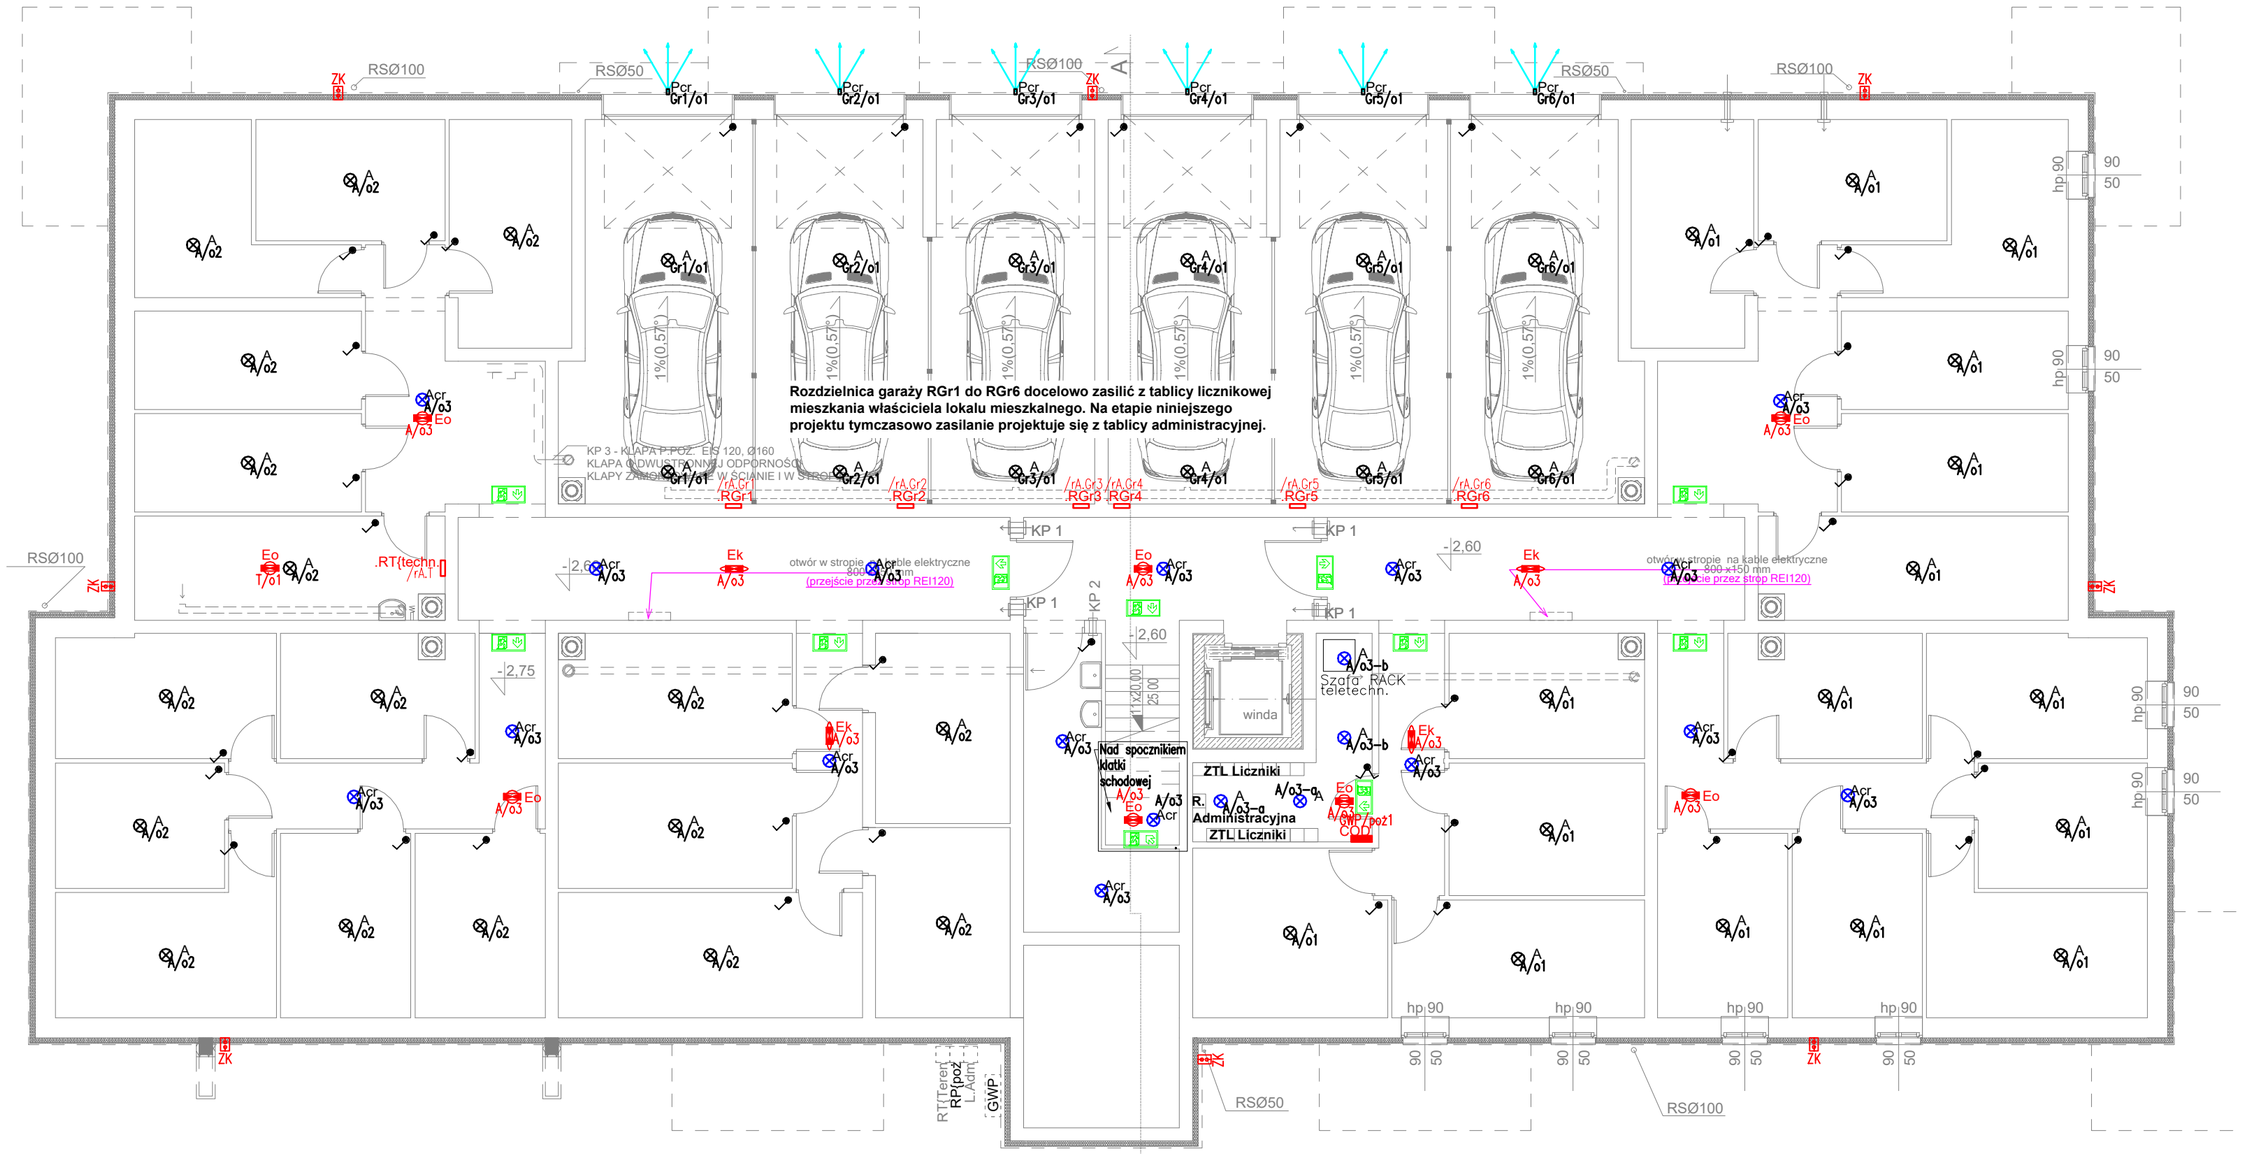

Legenda:

/rWP.G .RG — Rozdzielnica elektryczna np. RG wg schematów; opis "/rWP.G" –oznacza obwód zasilania np. relacji "WP"główny wyłącznik prądu – "G" rozdzielnica RG

Pcr — Łącznik IP44 uniwersalny (jednobiegunowy) 10AX/~250V

A — Łącznik IP44 świecznikowy 10AX/~250V

Acr — Oprawa LED–n/t, 230V, 4000K,~25W

Oprawa LED–n/t, 230V, 4000K,~25W

Oprawa LED–n/t, 230V, 4000K,~25W z wbudowanym czujnikiem ruchu

ZK — Złącze kontrolne rozłączne w skrzynce odgromowej izolacyjnej zlicowanej z ociepleniem obiektu, h=~1,2m

Legenda opraw awaryjnych/ewakuacyjnych:

Wymagania min. dla opraw – min.1h pracy awaryjnej, autotest, praca awaryjna ciemna dla opraw kierunkowych z piktogramami, dla wszystkich opraw wymagany certyfikat CNBOP.

Oprawa LED awaryjna rozsył anty–panic, strefy otwarte Eo — np. ONTEC S M2 IP65

Oprawa LED awaryjna rozsył korytarzowy–eliptyczny Ek — np. ONTEC S C1 IP65

Uwagi :

1. Oprawy przystosować do montażu za pomocą komponentów producenta.
2. Na drogach ewakuacyjnych stosować piktogramy fotoluminescencyjne wskazujące kierunek do wyjścia ewakuacyjnego. Piktogramy stosować zgodnie z obowiązującą normą tj. PN–EN ISO 7010:2012.

Montaż piktogramów w miejscach oświetlonych przez oprawy awaryjne (wysokość montażu piktogramów h=~2,3m nad poziomem podłogi (wysokość "wzroku").

COD — Centrala oddymiania, 230V/AC,II klasa izolacji, 72h stanu czuwania w stanie rezerwowym

Uwagi :

1. Wszystkie przepusty relacji obiekt–dach, obiekt–ziemia/ na zewnątrz obiektu wykonać jako wodo i gazoszczelne.
2. Wszystkie przejścia instalacyjne przez przegrody p.poż wykonać w klasie odporności ogniowej przegrody.

Projektant: Biuro Projektowania i Nadzoru Artur Wieczorek
42-263 Wrzosowa, ul. Wesoła 41
bpin.aw@gmail.com
artur.wieczorek@wp.pl

Tytuł rysunku: *Plan instalacji oświetlenia ogólnego, oświetlenia ewakuacyjnego/awaryjnego - rzut piwnic.*

Inwestor: SIM Sp. z o.o. Pasieczna 2, 42–700 Lubliniec

Temat: PROJEKT ARCHITEKTONICZNO–BUDOWLANY DWÓCH BUDYNKÓW MIESZKALNYCH WIELORODZINNYCH – BUDYNEK "B"

Adres: UL.PŁK.WACŁAWA WILNIEWCZYCZA W LUBLIŃCU – dz. nr ewid. 1561/51, obr. 0002–Lubliniec

	Imię i nazwisko	Nr uprawnień:	Podpis
Projektował	mgr inż. Artur Wieczorek	SLK/4125/PWOE/12	
Sprawdził	mgr inż. Tomasz Cieplak	22/02	
Opracował	–	–	

Skala	Data	Faza	Branża	Nr projektu	Nr rys.	Arkusz	Strona
1:100 29.7x48.7[cm]	07/2023	PT	inst. elektr."	-	E-1.1	- / -	...