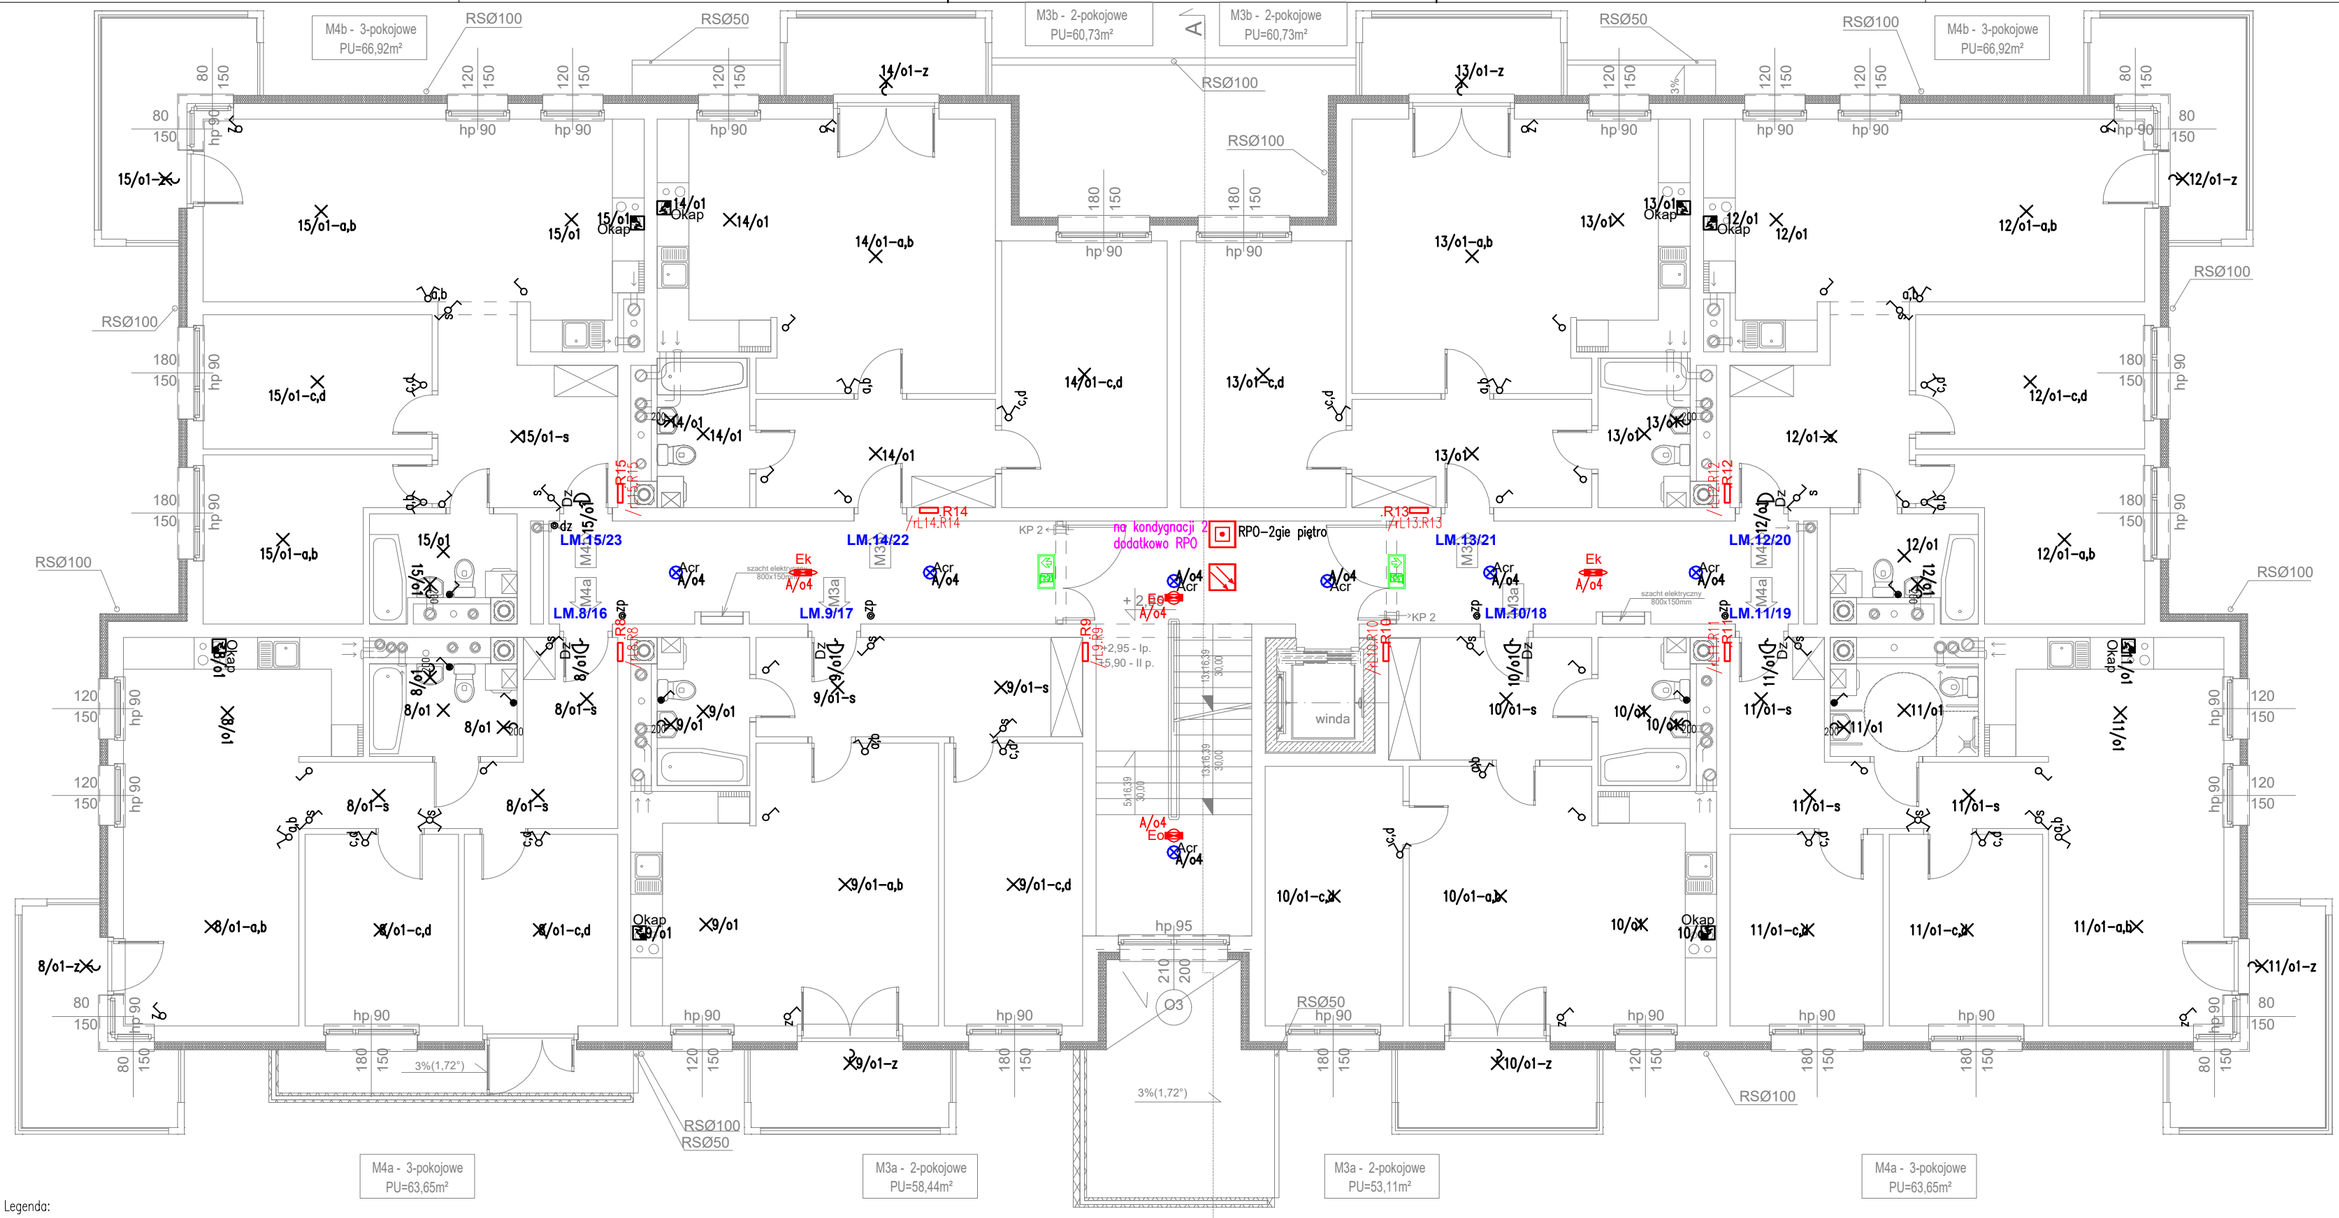

Legenda:

- /rWP.G .RG — Rozdzielnica elektryczna np. RG wg schematów; opis "/rWP.G" -oznacza obwód zasilania np. relacji "WP"główny wyłącznik prądu – "G" rozdzielnica RG
- Łącznik IP20/IP44 uniwersalny (jednobiegunowy) 10AX/~250V
- Łącznik IP20/IP44 świecznikowy 10AX/~250V
- Łącznik IP20/IP44 zwierny 10AX/~250V 2
- Łącznik IP20/IP44 schodowy 10AX/~250V
- Łącznik IP20/IP44 krzyżowy 10AX/~250V
- Czujnik ruchu IP44
- Wypust zasilania urządzenia (pozostawić zapas przewodu do podłączenia na listwę zaciskową urządzenia)
- Wypust zasilania zakończony listwą zaciskową lub złączką typu WAGO izolowaną w puszce p/t II klasy izolacji
- A — Oprawa LED-n/t, 230V, 4000K,~25W
- Ac — Oprawa LED-n/t, 230V, 4000K,~25W z wbudowanym czujnikiem ruchu

2
2
2

- Sygnalizator dzwonkowy (wejście do obiektu) / Wypust dzwonka 230V
- Wypust 230V zasilania pkt. oświetlenia
- Wypust 230V zasilania pkt. oświetlenia – kinkiet

Legenda opraw awaryjnych/ewakuacyjnych:

Wymagania min. dla opraw – min.1h pracy awaryjnej, autotest, praca awaryjna ciemna dla opraw kierunkowych z piktogramami, dla wszystkich opraw wymagany certyfikat CNBOP.

Oprawa LED awaryjna rozsył anty-panic, strefy otwarte Eo np. ONTEC S M2 IP65

Oprawa LED awaryjna rozsył korytarzowy-eliptyczny Ek np. ONTEC S C1 IP65

Uwagi :

1. Oprawy przystosować do montażu za pomocą komponentów producenta.
2. Na drogach ewakuacyjnych stosować piktogramy fotoluminescencyjne wskazujące kierunek do wyjścia ewakuacyjnego. Piktogramy stosować zgodnie z obowiązującą normą tj. PN-EN ISO 7010:2012.

Montaż piktogramów w miejscach oświetlonych przez oprawy awaryjne (wysokość montażu piktogramów h=~2,3m nad poziomem podłogi (wysokość "wzroku").

Uwagi :

1. Wszystkie przepusty relacji obiekt-dach, obiekt-ziemia/ na zewnątrz obiektu wykonać jako wodo i gazoszczelne.
2. Wszystkie przejścia instalacyjne przez przegrody p.poż wykonać w klasie odporności ogniowej przegrody.

Legenda: system oddymiania klatki schodowej:

- Przycisk oddymiania w obudowie aluminiowej
- Optyczna konwencjonalna czujka dymu z gniazdem

Projektant:	Biuro Projektowania i Nadzoru Artur Wieczorek 42-263 Wrzosowa, ul. Wesoła 41 bpin.aw@gmail.com artur.wieczorek@wp.pl	Tytuł rysunku:	*Plan instalacji oświetlenia ogólnego, oświetlenia ewakuacyjnego/awaryjnego - rzut piętra 1,2 (powtarzalny)*		
Inwestor:	SIM Sp. z o.o. Pasieczna 2, 42-700 Lubliniec		Imię i nazwisko	Nr uprawnień:	Podpis
Temat:	PROJEKT ARCHITEKTONICZNO-BUDOWLANY DWÓCH BUDYNKÓW MIESZKALNYCH WIELORODZINNYCH – BUDYNEK "B"	Projektował	mgr inż. Artur Wieczorek	SLK/4125/PWOE/12	
		Sprawdził	mgr inż. Tomasz Cieplak	22/02	
Adres:	UL.PŁK.WACŁAWA WILNIEWCZYCA W LUBLIŃCU – dz. nr ewid. 1561/51, obr. 0002-Lubliniec	Opracował	–	–	
		Skala 1:100 29.7x48.7[cm]	Data 07/2023	Faza PT	Branża inst. elektr."
		Nr projektu -	Nr rys. E-1.3	Arkusz - / -	Strona ...