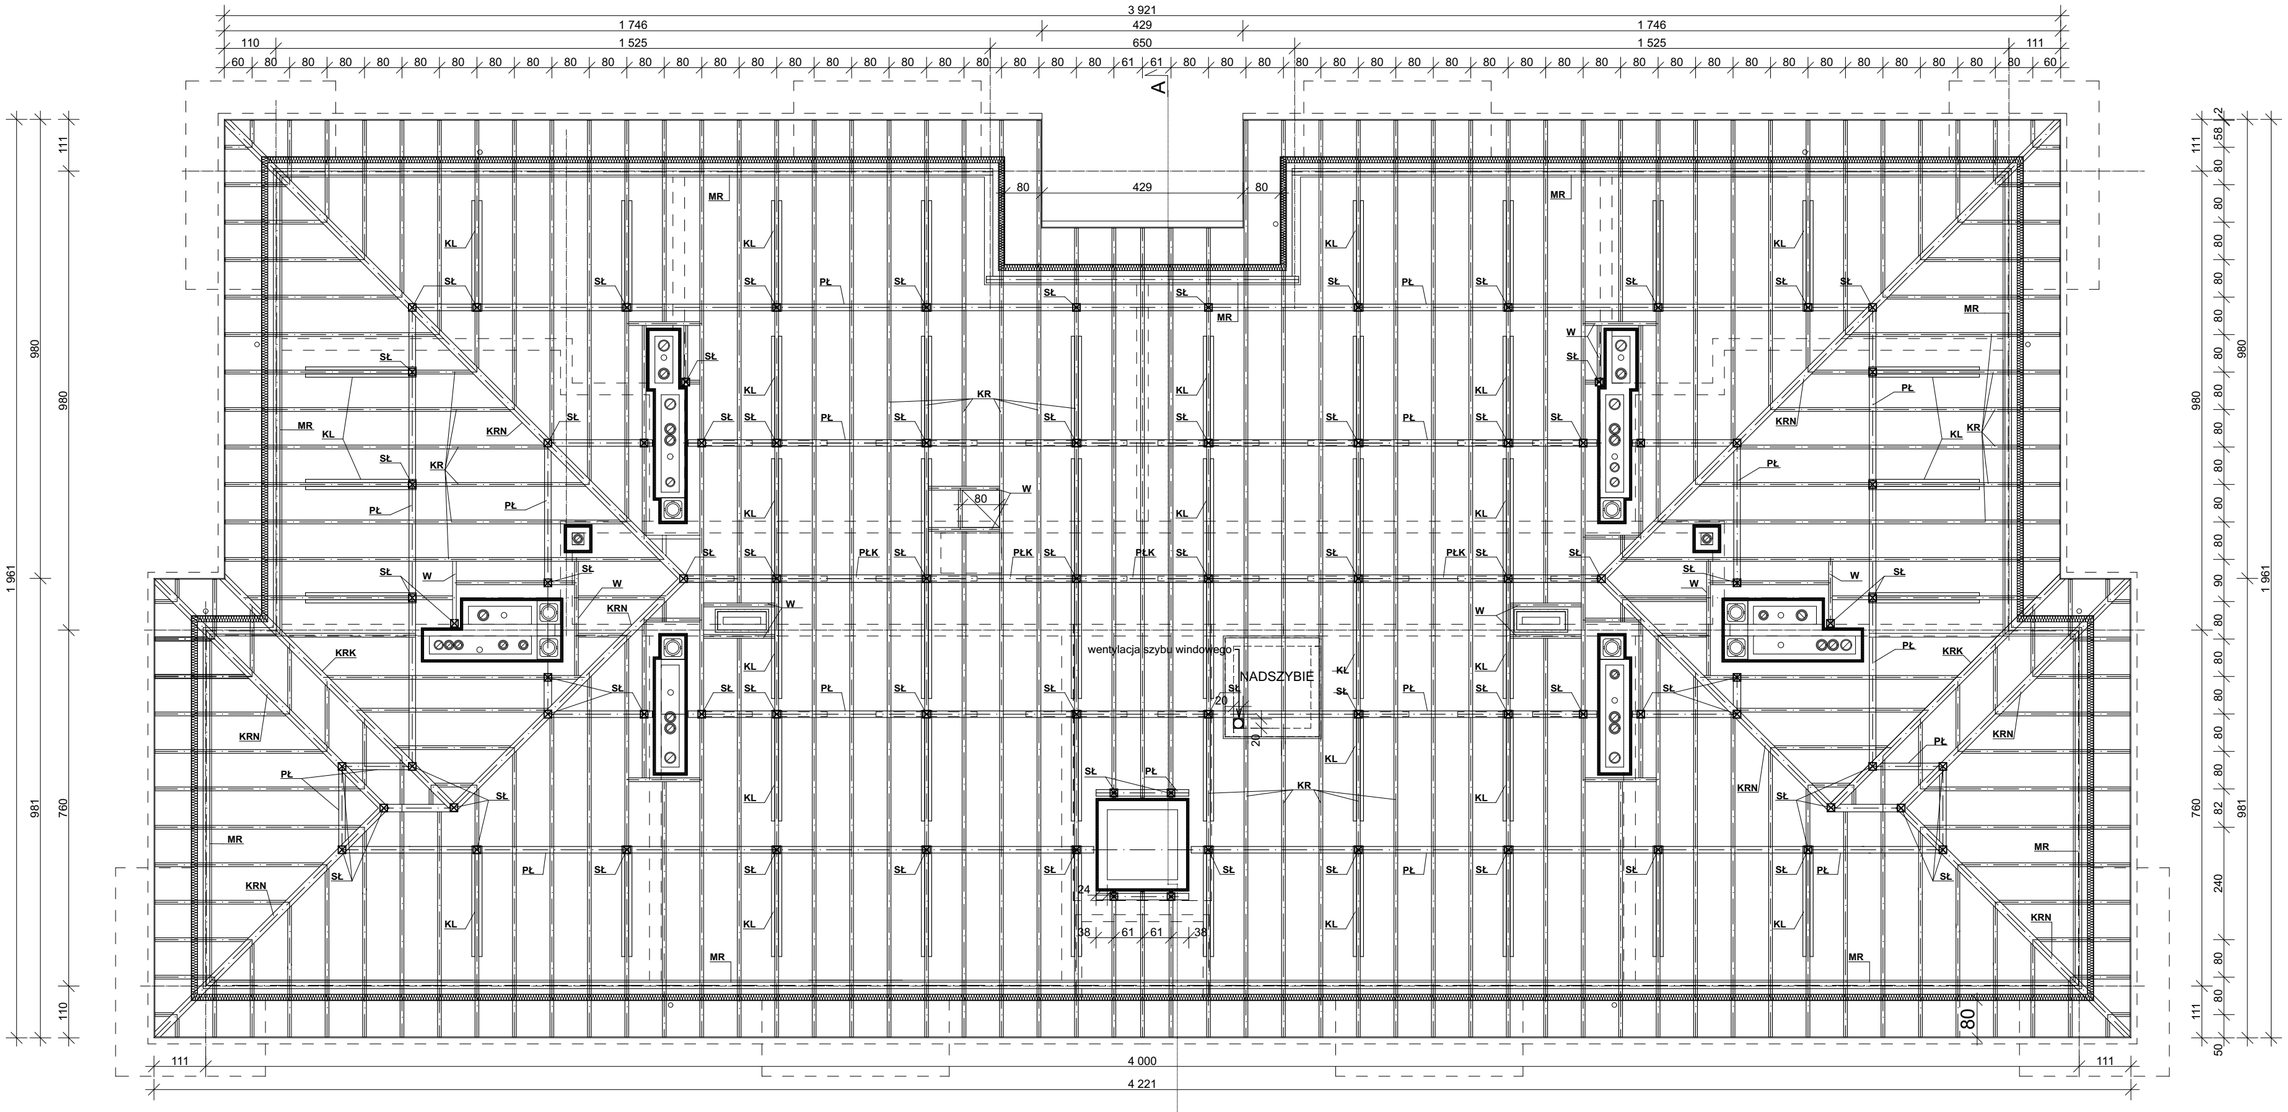

ZESTAWIENIE ELEMENTÓW WIĘŹBY DACHOWEJ

MR - MURŁATA 14 x 14
PŁ - PŁATEW 14 x 16
PŁK - PŁATEW KALENICOWA 16 x 22
PD - PODWALINA 16 x 16
SŁ - SŁUPKI 16 x 16
KR - KROKWIE 8 x 16
KRN - KROKWIE NAROŻNE 16 x 22
KRK - KROKWIE KOSZOWE 16 x 22
KL - KLESZCZE 2 x 7 x 14
W - WYMIAN 8 x 16

UWAGI:
· MURŁATĘ KOTWIĆ KOTWAMI OCYNKOWANYMI W ROZSTAWIE CO 1,5m
· POD MURŁATĘ PODŁOŻYĆ PASEK PAPY
· WIĘŹBĘ DACHOWĄ ZABEZPIECZYĆ PREPARATEM PRZECIW OWADOM, GRZYBOM ORAZ PRZED DZIAŁANIEM OGNIA DO KLASY NRO

Nazwa i adres obiektu budowlanego:	***TOM IIa - PROJEKT TECHNICZNY DWÓCH BUDYNKÓW MIESZKALNYCH WIELORODZINNYCH - BUDYNEK "A"*** ***UL.PŁK.WACŁAWA WILNIEWCZYCA W LUBLIŃCU - dz. nr ewid. 1561/51, obr. 0002- Lubliniec***				
Temat :	***RZUT WIĘŹBY DACHOWEJ***				
	Imię i nazwisko	Specjalność	Nr upr. budowlanych	Podpis	*Rys. nr A5*
Projektował :	*mgr inż. arch. Małgorzata Gołąbek*	*architektura*	*UAN - VIII - 7342/154/92*		*skala 1:100*
Sprawdził:	*mgr inż. arch. Beata Struzik*	*architektura*	*ZPN - VIII - 7342/59/98*		*Data : 07.2023 r.*