Z1 - ŁAWA POD ŚCIANĘ ZEWNĘTRZNĄ 1:25

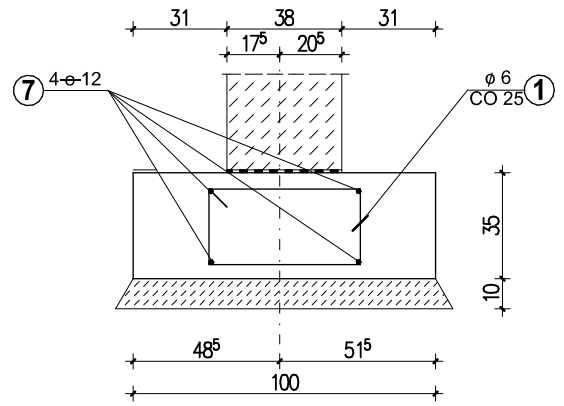

Z2 - ŁAWA POD ŚCIANĘ ZEWNĘTRZNĄ 1:25

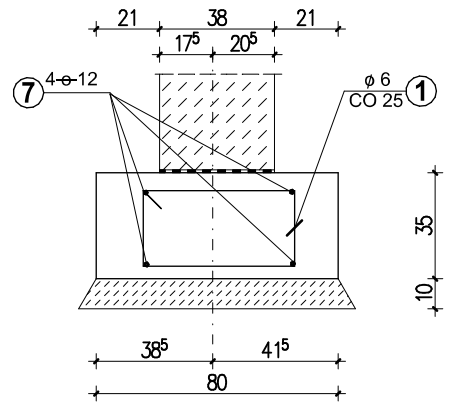

Z3 - ŁAWA POD ŚCIANĘ ZEWNĘTRZNĄ 1:25

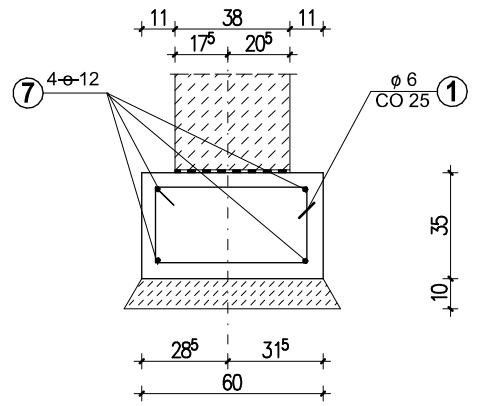

W1 - ŁAWA POD ŚCIANĘ WEWNĘTRZNĄ 1:25

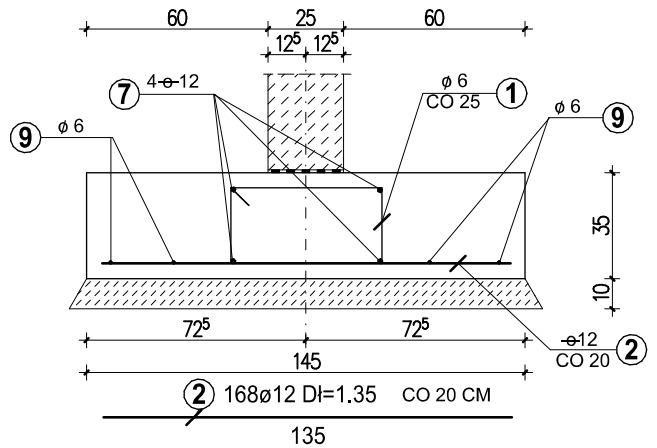

W2 - ŁAWA POD ŚCIANĘ WEWNĘTRZNĄ 1:25

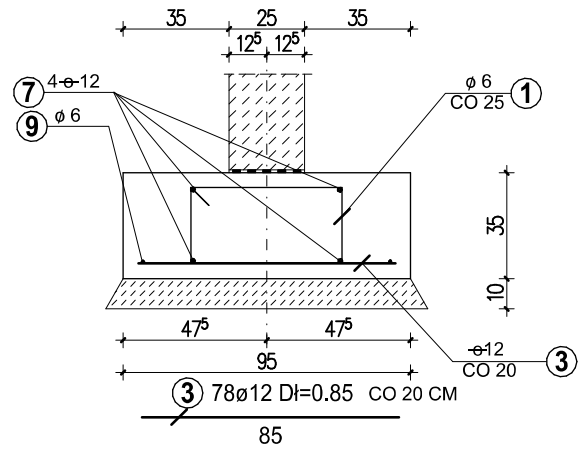

S1 STOPA 100/100 1:25 SZT.2

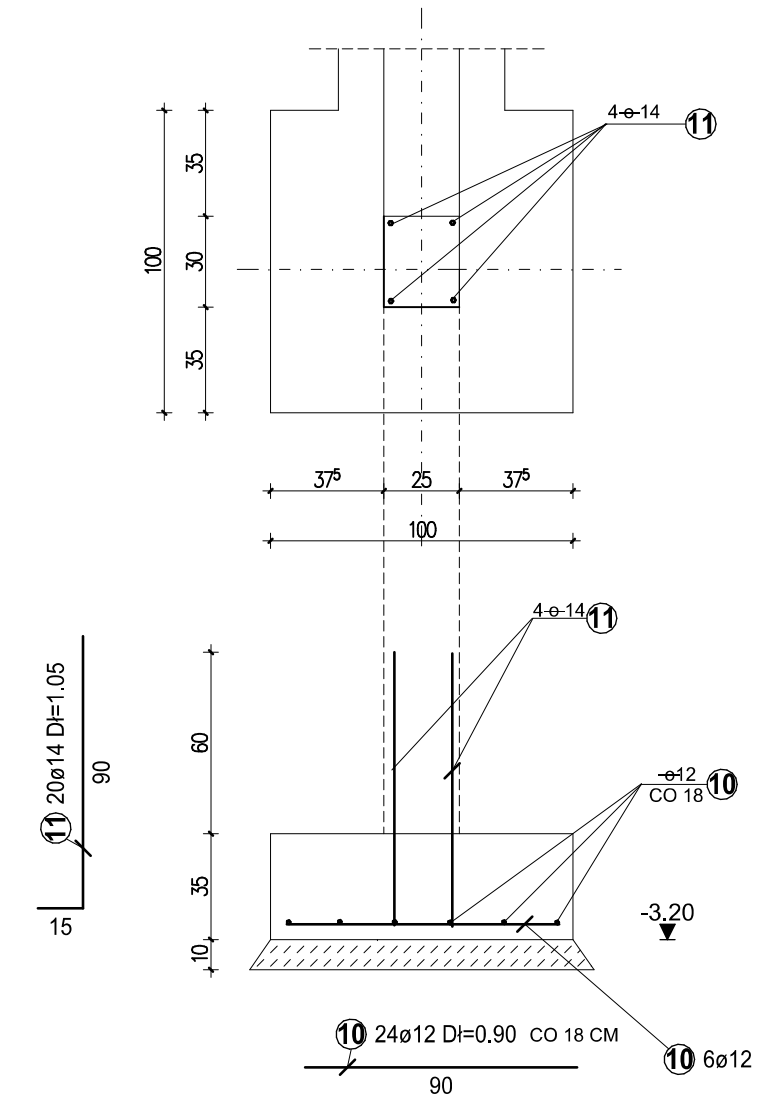

ZESTAWIENIE STALI

Stal A-0

Nr pręta	Sztuk	Średnica	Długość
1	470	6	1.66
8	55	6	1.56
9	1	6	290.00

Średnica	Długość całkowita	Ciężar
6	1156.00	256.63
Ciężar sumaryczny		256.63

Stal A-IIIN

Nr pręta	Sztuk	Średnica	Długość
2	168	12	1.35
3	78	12	0.85
4	148	12	0.75
5	150	12	1.05
6	36	12	0.65
7	8	12	290.00
10	24	12	0.90
11	20	14	1.05
12	36	12	3.75
13	36	12	3.17
14	40	12	2.10

Średnica	Długość całkowita	Ciężar
12	3259.72	2894.63
14	21.00	25.41
Ciężar sumaryczny		29120.04

W3; W7 - ŁAWY POD ŚCIANY WEWNĘTRZNE 1:25

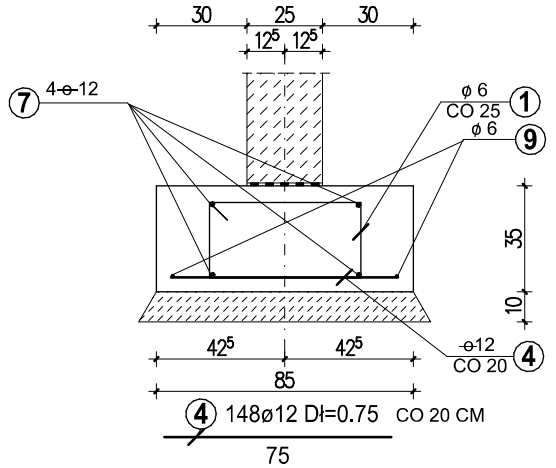

W4; W8 - ŁAWY POD ŚCIANY WEWNĘTRZNE 1:25

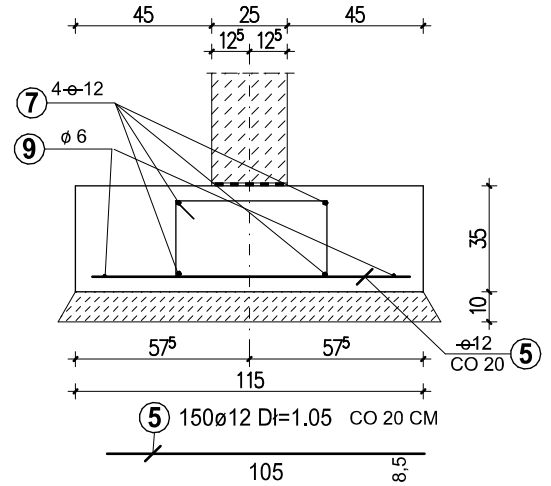

W5 - ŁAWA POD ŚCIANĘ WEWNĘTRZNĄ 1:25

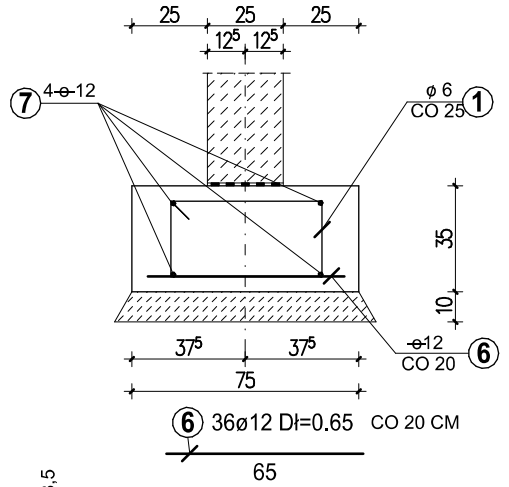

W6 - ŁAWA POD ŚCIANĘ WEWNĘTRZNĄ 1:25

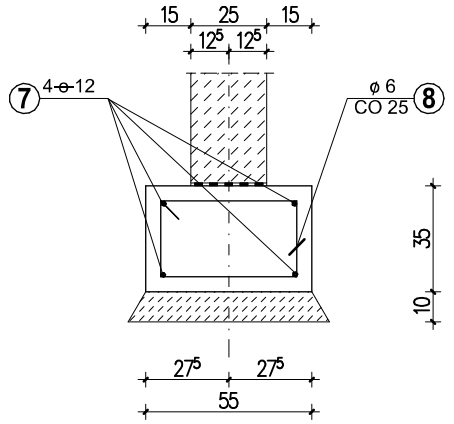

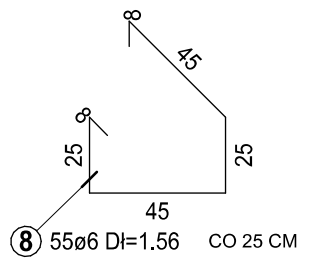

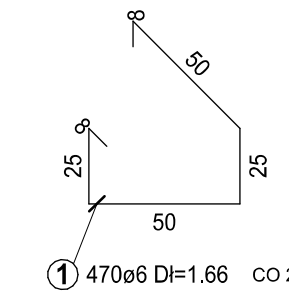

FUNDAMENT POD SZYB 1:50

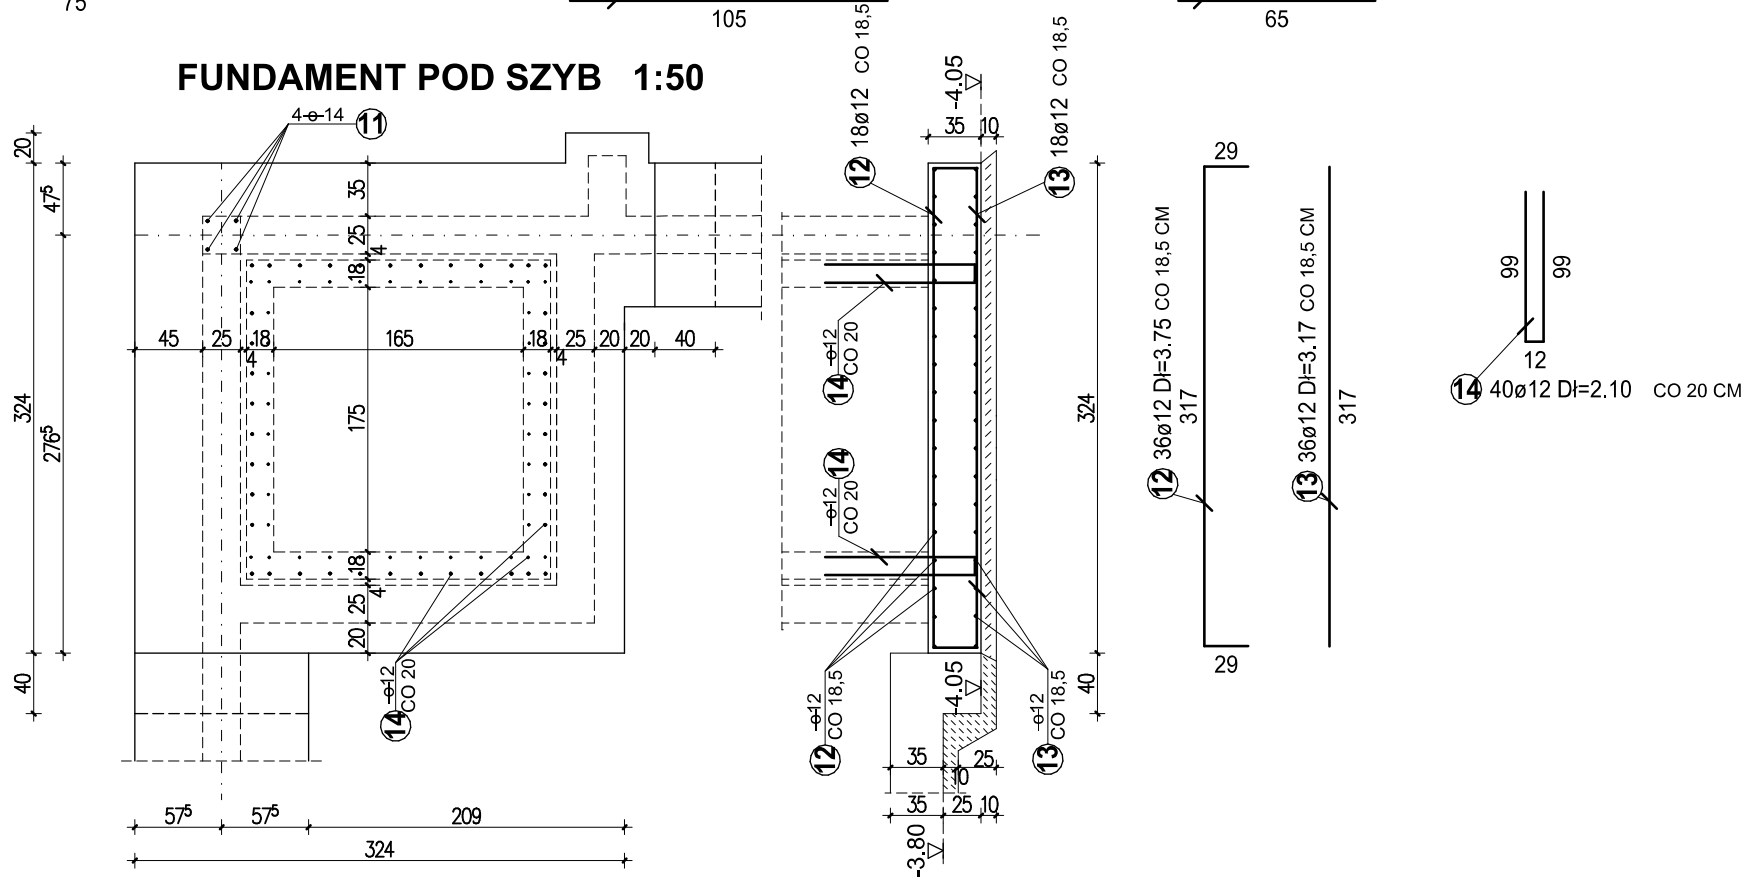

Poziom parteru +/- 0.00 = 257,87
Posadzka piwnic -2.60 = 255,27
Posadzka garaży - 2.75 = 255,12
Spód ław - 3.20 = 254,67
Spód ław - 3,75 = 254,12
Spód ław (szyb windy) - 4,05 = 253,82

STAL KLASY A-IIIN GAT. RB500W
STAL KLASY A-0 GAT. St0S-b
BETON KLASY C25/30 (B30)
BETON KL. C25/30 WODOSZCZELNY W PŁYCIE FUNDAMENTOWEJ SZYBU I ŚCIANACH PODSZYBIA WINDY.

UWAGI:

1. Bezpośrednio po odsłonięciu gruntu pod ławami i stopami fundamentowymi wylać warstwę chudego betonu C 8/10.
2. Pręty podłużne ław łączyć na zakład drutem wiązałkowym lub spawać w sposób zapewniający ciągłość elektryczną.
3. Z ław wypuścić bednarkę ocynkowaną przyspawaną do zbrojenia obwodowego ław przeznaczoną do uziomów elektrycznych w miejscach "U1"; "U2" ; "U3".
4. W miejscach rdzeni ścian piwnic i po obwodzie ścian podszybia windy wypuścić z fundamentów zbrojenie do kotwienia rdzeni i ścian windy.
5. Połączenie ścian podszybia windy z płytą fundamentową wykonać jako szczelne zabezpieczone np. wałkiem bentonitowym na styku ściany i fundamentu.

OBIEKT:	BUDOWA DWÓCH BUDYNKÓW MIESZKALNYCH WIELORODZINNYCH A i B WRAZ Z NIEZBĘDNĄ INFRASTRUKTURĄ I PARKINGIEM		
ADRES:	LUBLINIEC, ul. płk. WACŁAWA WILNIEWCZYCA dz. nr ewid. 1561/51, obr. 0002 - Lubliniec		
FAZA:	PROJEKT TECHNICZNY		
TEMAT OPRACOW.:	TOM IIIb - PROJEKT KONSTRUKCJI - BUDYNEK B		
NAZWA RYS:	ZBROJENIE ŁAW I STÓP FUNDAMENTOWYCH		
PROJEKTOWAŁ: specjalność:	inż. Eugeniusz DUDEK konstr. - budowlana	PODPIS:	GT-III/83861/16/77
SPRAWDZIŁ: specjalność:	inż. Cezary MARKOWSKI konstr. - budowlana	PODPIS:	NR UPRAWNIEŃ: UAN-VIII-7342/262/93
DATA OPRAC.: 07.2023	SKALA: 1:25/50	NR UMOWY:	NR RYS.: K2/B Wyd.:0