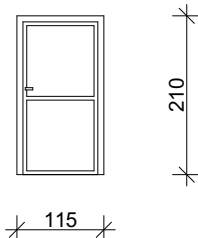
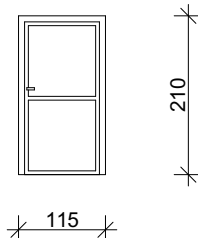
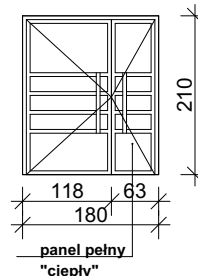
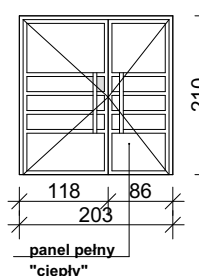
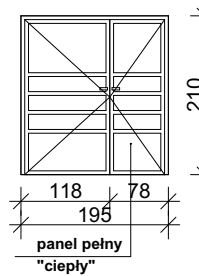
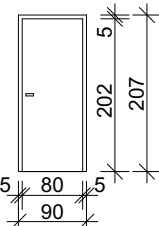
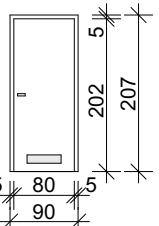
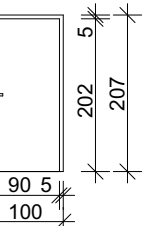
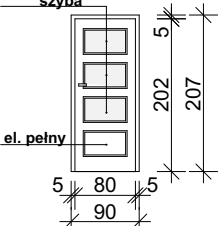
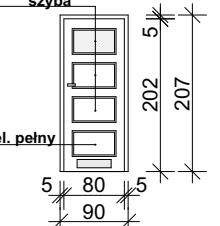
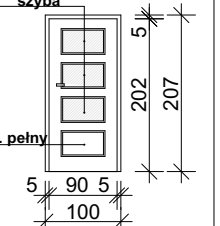
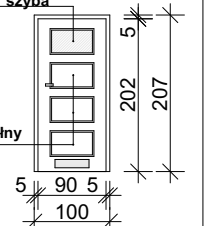
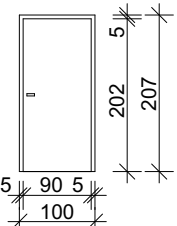
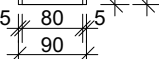
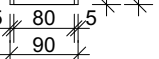

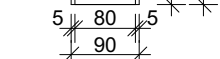
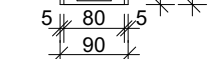
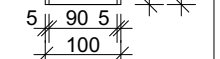
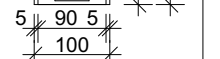
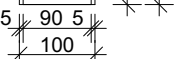
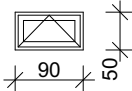
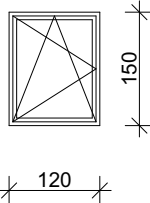
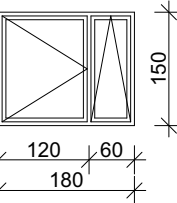
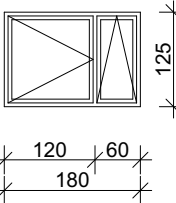
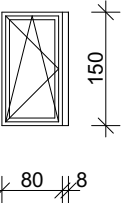
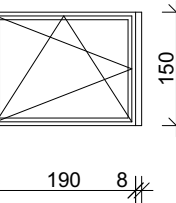
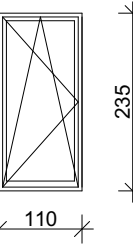
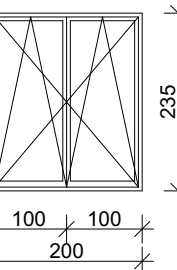
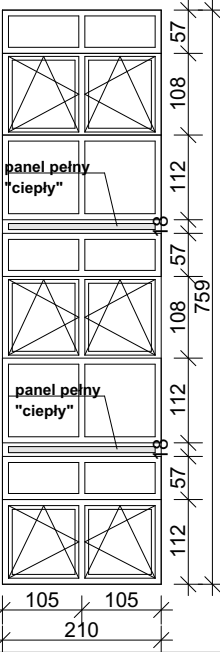
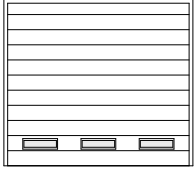


ZESTAWIENIE STOLARKI ALUMINIOWEJ							
SYMBOL	AL1		AL1'		AL2	AL3	AL4
SCHEMAT	EIS 30		EIS 60				EIS 30
							
WYMIARY W ŚWIETLE MURU	S _o	1150	1150		1800	2030	1950
	H _o	2100	2100		2100	2100	2100
PIWNICE	2		1		-	-	-
PARTER	1		-		2	2	2
I PIĘTRO	-		-		-	-	2
II PIĘTRO	-		-		-	-	2
III PIĘTRO	-		-		-	-	2
SUMA	2		1		2	2	8
UWAGI	LEWE - 1 szt., PRAWĘ - 2 szt. ŚWIATŁO PRZEJŚCIA 90 x 200 cm		LEWE - 1 szt. ŚWIATŁO PRZEJŚCIA 90 x 200 cm		SKRZYDŁO CZYNNE LEWE ŚWIATŁO PRZEJŚCIA: 100 + 47 x 200 cm	SKRZYDŁO CZYNNE LEWE ŚWIATŁO PRZEJŚCIA: 100 + 70 x 200 cm	SKRZYDŁO CZYNNE LEWE - 4 szt. (KORYTARZ PO PRAWĘJ STRONIE) SKRZYDŁO CZYNNE PRAWĘ - 4 szt. (KORYTARZ PO LEWEJ STRONIE) ŚWIATŁO PRZEJŚCIA: 100 + 62 x 200 cm

UWAGA:
- ŚWIATŁO PRZEJŚCIA SKRZYDŁA CZYNNEGO DRZWI min. 90x200 cm

ZESTAWIENIE DRZWI WEWNĘTRZNYCH																	
		KOMÓRKI LOKATORSKIE		POMIESZCZENIA TECHNICZNE, WÓZKOWNIA				WEWNĘTRZNE - MIESZKANIA I LOKAL USŁUGOWY								WEJŚCIOWE DO MIESZKAŃ	
SYMBOL		D1		D2		D3		D4		D5		D6		D7		D8	
SCHEMAT																	
																	
WYMIARY W ŚWIETLE MURU	S _o	900		900		1000		900		900		1000		1000		1000	
	H _o	2070		2070		2070		2070		2070		2070		2070		2070	
lewe	prawe	L	P	L	P	L	P	L	P	L	P	L	P	L	P	L	P
PIWNICE		16	16	-	2	-	-	-	-	-	-	-	-	-	-	-	-
PARTER		-	-	-	-	1	-	5	7	4	3	1	1	-	3	3	4
I PIĘTRO		-	-	-	-	-	-	7	7	4	3	1	1	-	1	4	4
II PIĘTRO		-	-	-	-	-	-	7	7	4	3	1	1	-	1	4	4
III PIĘTRO		-	-	-	-	-	-	7	7	4	3	1	1	-	1	4	4
RAZEM		16	16	-	2	1	-	26	28	16	12	4	4	-	6	15	16
SUMA		32		2		1		54		28		8		6		31	
UWAGI		ŚWIATŁO PRZEJŚCIA SKRZYDŁA min. 80x200 cm		KRATKA WENTYLACYJNA O POW. PRZESWITU OTWORÓW min. 0,022 m²		ŚWIATŁO PRZEJŚCIA SKRZYDŁA min. 90x200 cm		ŚWIATŁO PRZEJŚCIA SKRZYDŁA min. 80x200 cm		KRATKA WENTYLACYJNA O POW. PRZESWITU OTWORÓW min. 0,022 m²		ŚWIATŁO PRZEJŚCIA SKRZYDŁA min. 90x200 cm		KRATKA WENTYLACYJNA O POW. PRZESWITU OTWORÓW min. 0,022 m²		ŚWIATŁO PRZEJŚCIA SKRZYDŁA min. 90x200 cm	

ZESTAWIENIE OKIEN PCV																					
		OKNA PCV - PIWNICE		OKNA PCV - MIESZKANIA I LOKAL USŁUGOWY					DRZWI BALKONOWE PCV - MIESZKANIA		OKNA PCV - KL. SCHODOWA										
SYMBOL		O1		O2		O3		O3'		O4		O6		Ob1		Ob2		SYMBOL		O5	
SCHEMAT																					
WYMIARY W ŚWIETLE MURU	S _o	900		1200		1200		1200		800+80		1900+80		1100		2000		2100			
	H _o	500		1500		1500		1500		1500		1500		2350		2350				7590	
PIWNICE		9		-		-		-		-		-		-		-					
PARTER		-		12		10		1		7		7		4		4					
I PIĘTRO		-		12		12		-		8		8		4		4					
II PIĘTRO		-		12		12		-		8		8		4		4					
III PIĘTRO		-		12		12		-		8		8		4		4					
SUMA		9		48		46		1		32		32		16		16					
UWAGI														lewe - 8 szt. prawe - 8 szt.				WYMIARY W ŚWIETLE MURU		S _o	2100
																		H _o		7590	

ZESTAWIENIE BRAM SEGMENTOWYCH		
SYMBOL		BR
SCHEMAT		
WYMIARY W ŚWIETLE MURU	S _o	2500
	H _o	2200
PIWNICE		6
UWAGI		W DOLNYM SEGMENTCIE KRATKI WENTYLACYJNE np. TYPU K-1

UWAGA!:
WYMIARY STOLARKI NALEŻY OSTATECZNIE
USTALIĆ NA MIEJSCU BUDOWY , PO WYKONANIU
STANU SUROWEGO KONSTRUKCJI ,
UWZGLĘDNIAJĄC NIEZBĘDNE LUZY MONTAŻOWE

Nazwa i adres obiektu budowlanego:	TOM IIb - PROJEKT WYKONAWCZY DWÓCH BUDYNKÓW MIESZKALNYCH WIELORODZINNYCH - BUDYNEK "A" UL.PŁK.WACŁAWA WILNIEWCZYCA W LUBLIŃCU - dz. nr ewid. 1561/51, obr. 0002- Lubliniec				
Temat :	ZESTAWIENIE OKIEN I DRZWI				
	Imię i nazwisko	Specjalność	Nr upr. budowlanych	Podpis	Rys. nr A13
Projektował :	mgr inż. arch. Małgorzata Gołąbek	architektura	UAN - VIII - 7342/154/92		skala 1:100
	mgr inż. arch. Beata Struzik	architektura	ZPN - VIII - 7342/59/98		Data : 07.2023 r.