
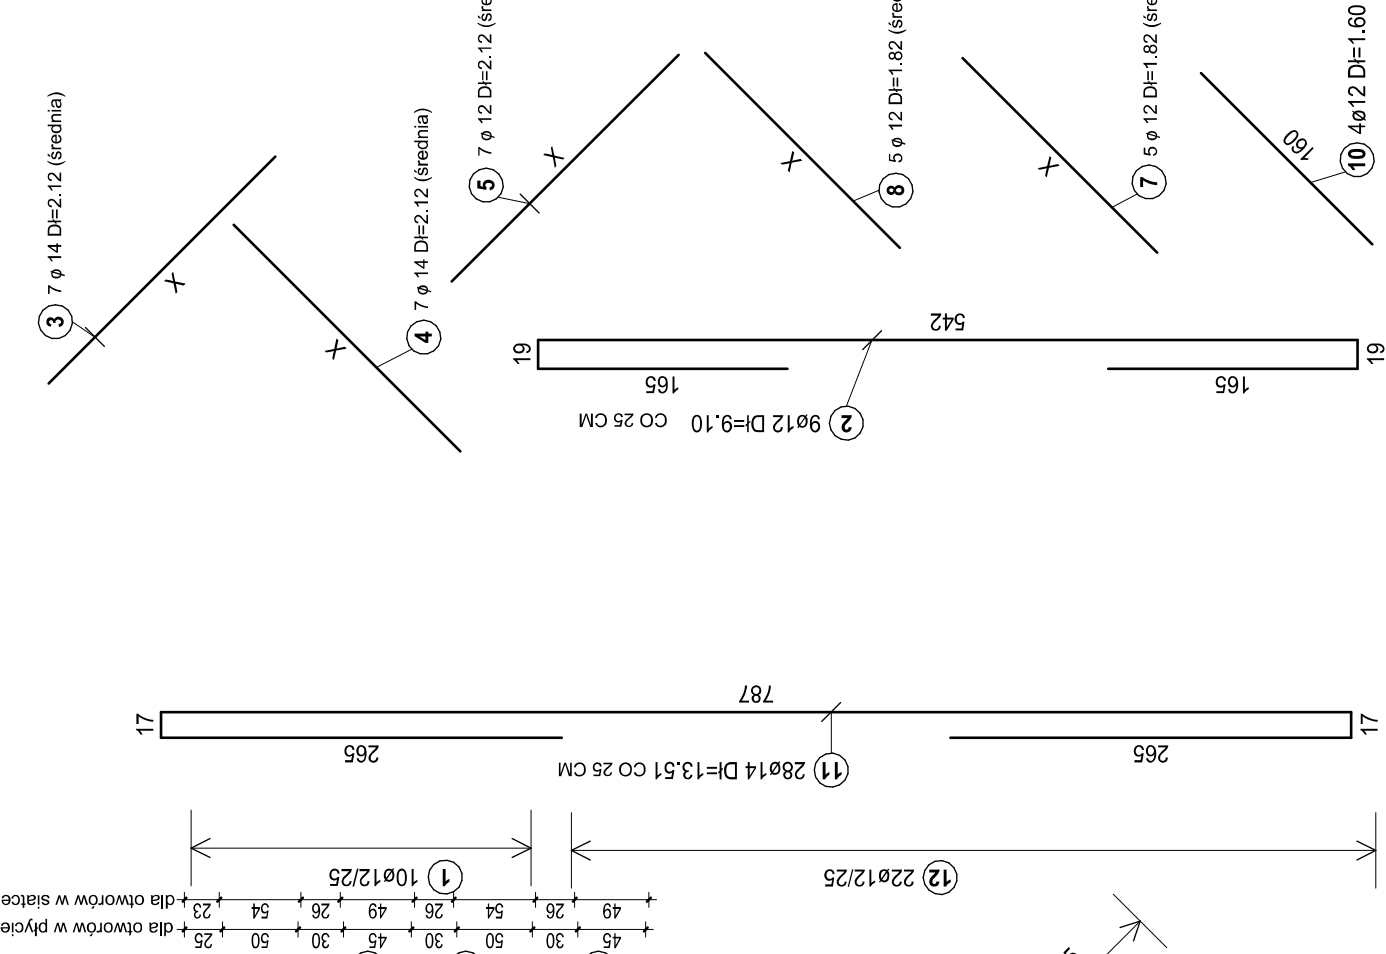


POZ.4.2.1 PŁYTA KRZYŻOWO ZBROJONA 8,8x7,6 M

WYKONAĆ x 4

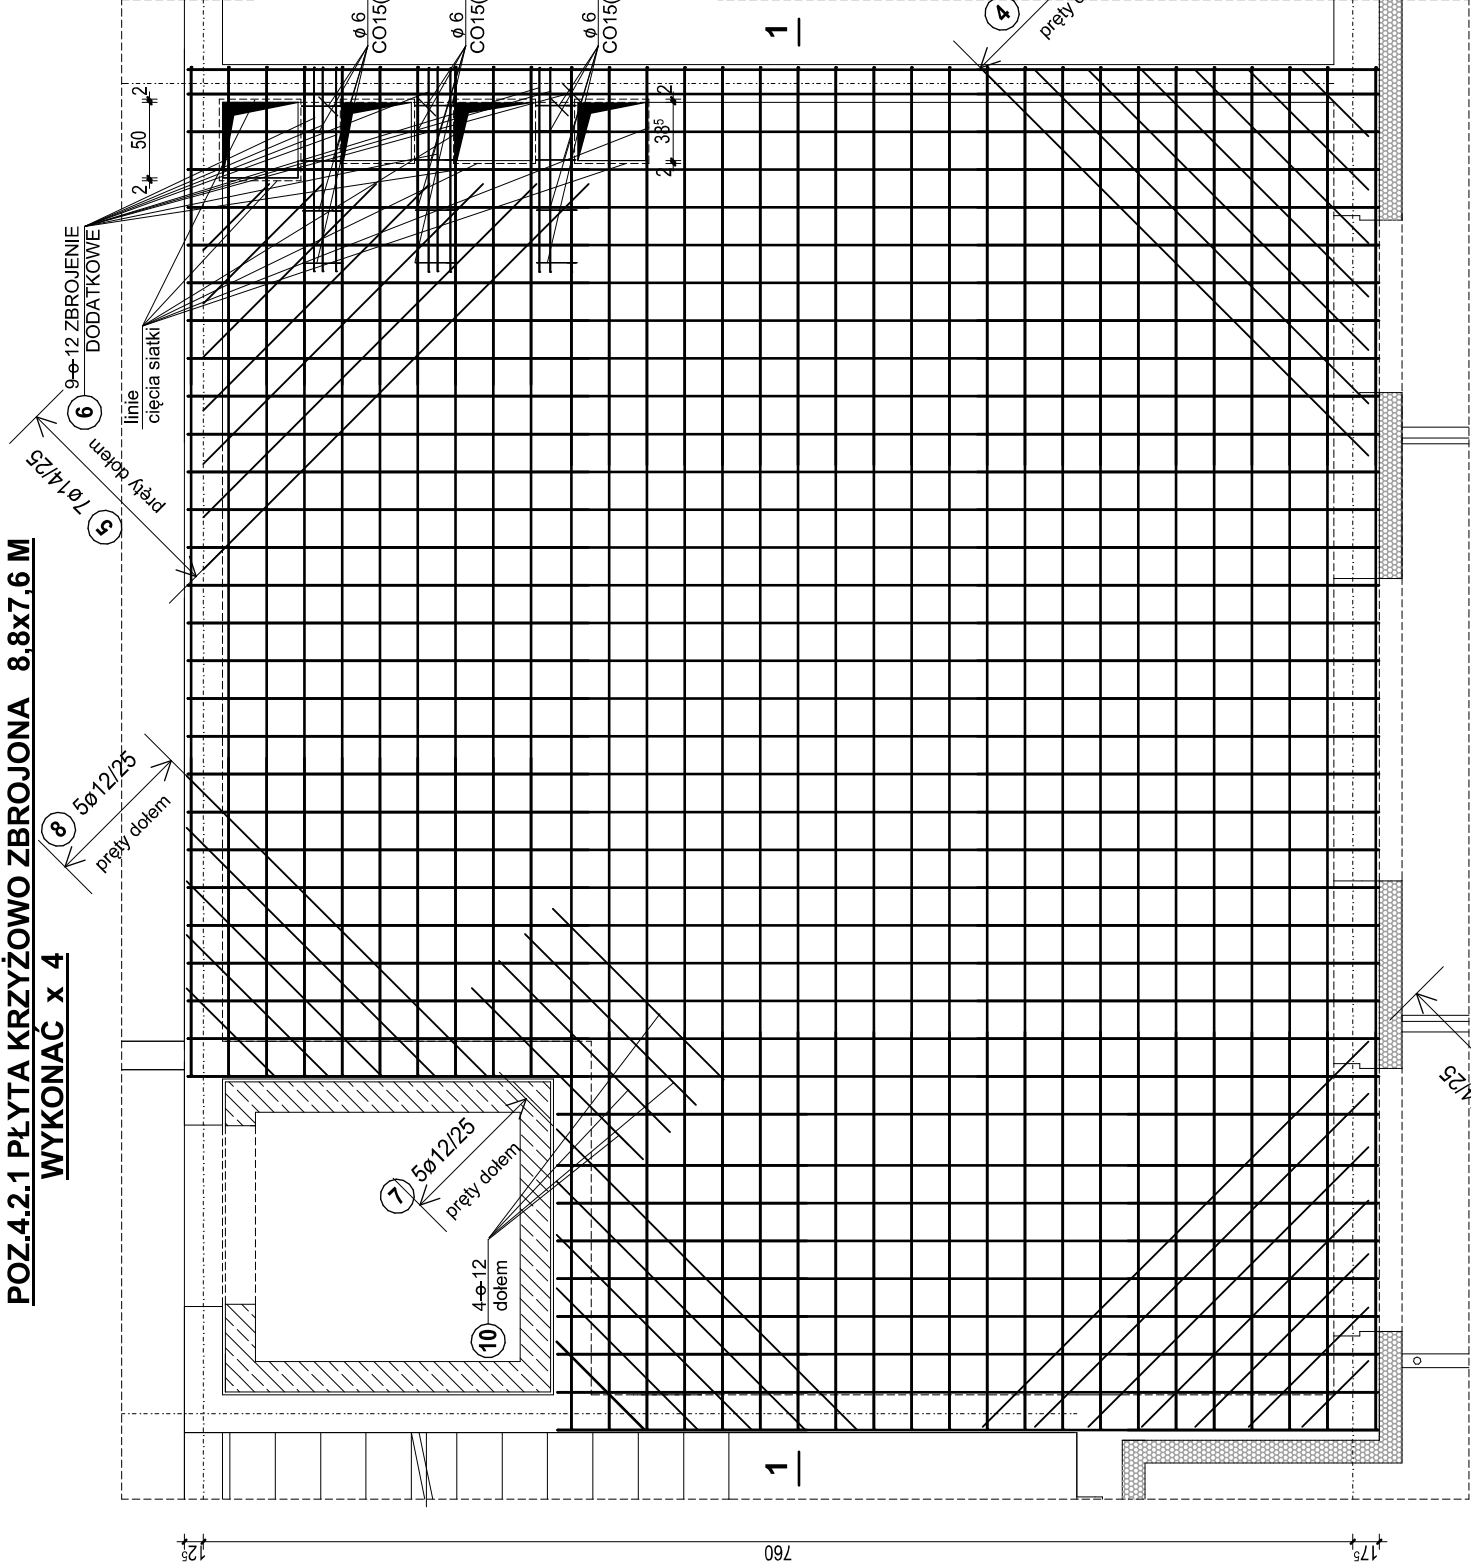


PPoz.	Szt.	X	Dłg
1	1	62	62
2	1	112	112
3	1	162	162
4	1	212	212
5	1	262	262
6	1	312	312
7	1	361	361

PPoz.	Szt.	X	Dłg
1	1	62	62
2	1	112	112
3	1	162	162
4	1	212	212
5	1	262	262
6	1	312	312
7	1	361	361

PPoz.	Szt.	X	Dłg
1	1	62	62
2	1	112	112
3	1	162	162
4	1	212	212
5	1	262	262
6	1	312	312
7	1	361	361

PPoz.	Szt.	X	Dłg
1	1	82	82
2	1	132	132
3	1	182	182
4	1	232	232
5	1	281	281

Stal A-0			
Nr pręta	9	Sztuk	15
Średnica	6	Długość całkowita	15,60
Ciężar sumaryczny			3.46
Stal A-IIIN			
Nr pręta	1	Sztuk	10
Średnica	12	Długość	11.21
2	12	9.10	9.10
3	14	2.12	2.12
4	14	2.12	2.12
5	14	2.12	2.12
6	12	3.01	3.01
7	12	1.82	1.82
8	12	1.82	1.82
10	12	1.60	1.60
11	14	13.51	13.51
12	12	14.61	14.61
Średnica	Długość całkowita	Ciężar	503.58
12	567.09	503.58	503.58
14	422.77	511.55	511.55
Ciężar sumaryczny			1015.13

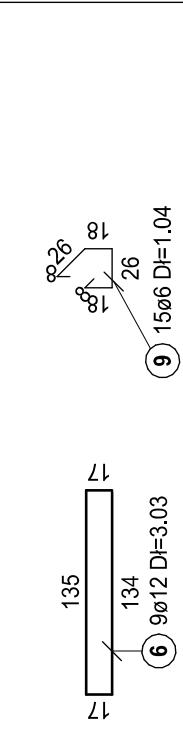

STAL KLASY A-IIIN GAT. RB500W

STAL KLASY A-0 GAT. St0S-b

BETON KLASY C25/30 (B30)

OBIEKT:	BUDOWA DWÓCH BUDYNKÓW MIESZKALNYCH WIELORODZINNYCH A I B WRAZ Z NIEZBĘDNĄ INFRASTRUKTURĄ I PARKINGIEM
ADRES:	LUBLINIEC, ul. plk. WACŁAWA WILNIEWCZYCA dz. nr ewid. 1561/51, obr. 0002 - Lubliniec
FAZA:	PROJEKT WYKONAWCZY
TEMAT OPRACOW.:	TOM IIIB - PROJEKT KONSTRUKCJI - BUDYNEK B
NAZWA RYS:	POZ.4.2.1 - STROP PRZY WINDZIE NAD PIWNICĄ, PARTEREM I II PIETREM
PROJEKTOWAŁ:	inż. Eugeniusz DUDEK
specjalność:	konstr. - budowlana
OPRACOWAŁ:	inż. Eugeniusz DUDEK
specjalność:	konstr. - budowlana
DATA OPRAC.:	07.2023
SKALA:	1:50
NR RYS.	K12/B
Wyd.:	0

