POZ.2.1 PŁYTA KRZYŻOWO ZBROJONA 9,6x7,6 M
WYKONAĆ x 2

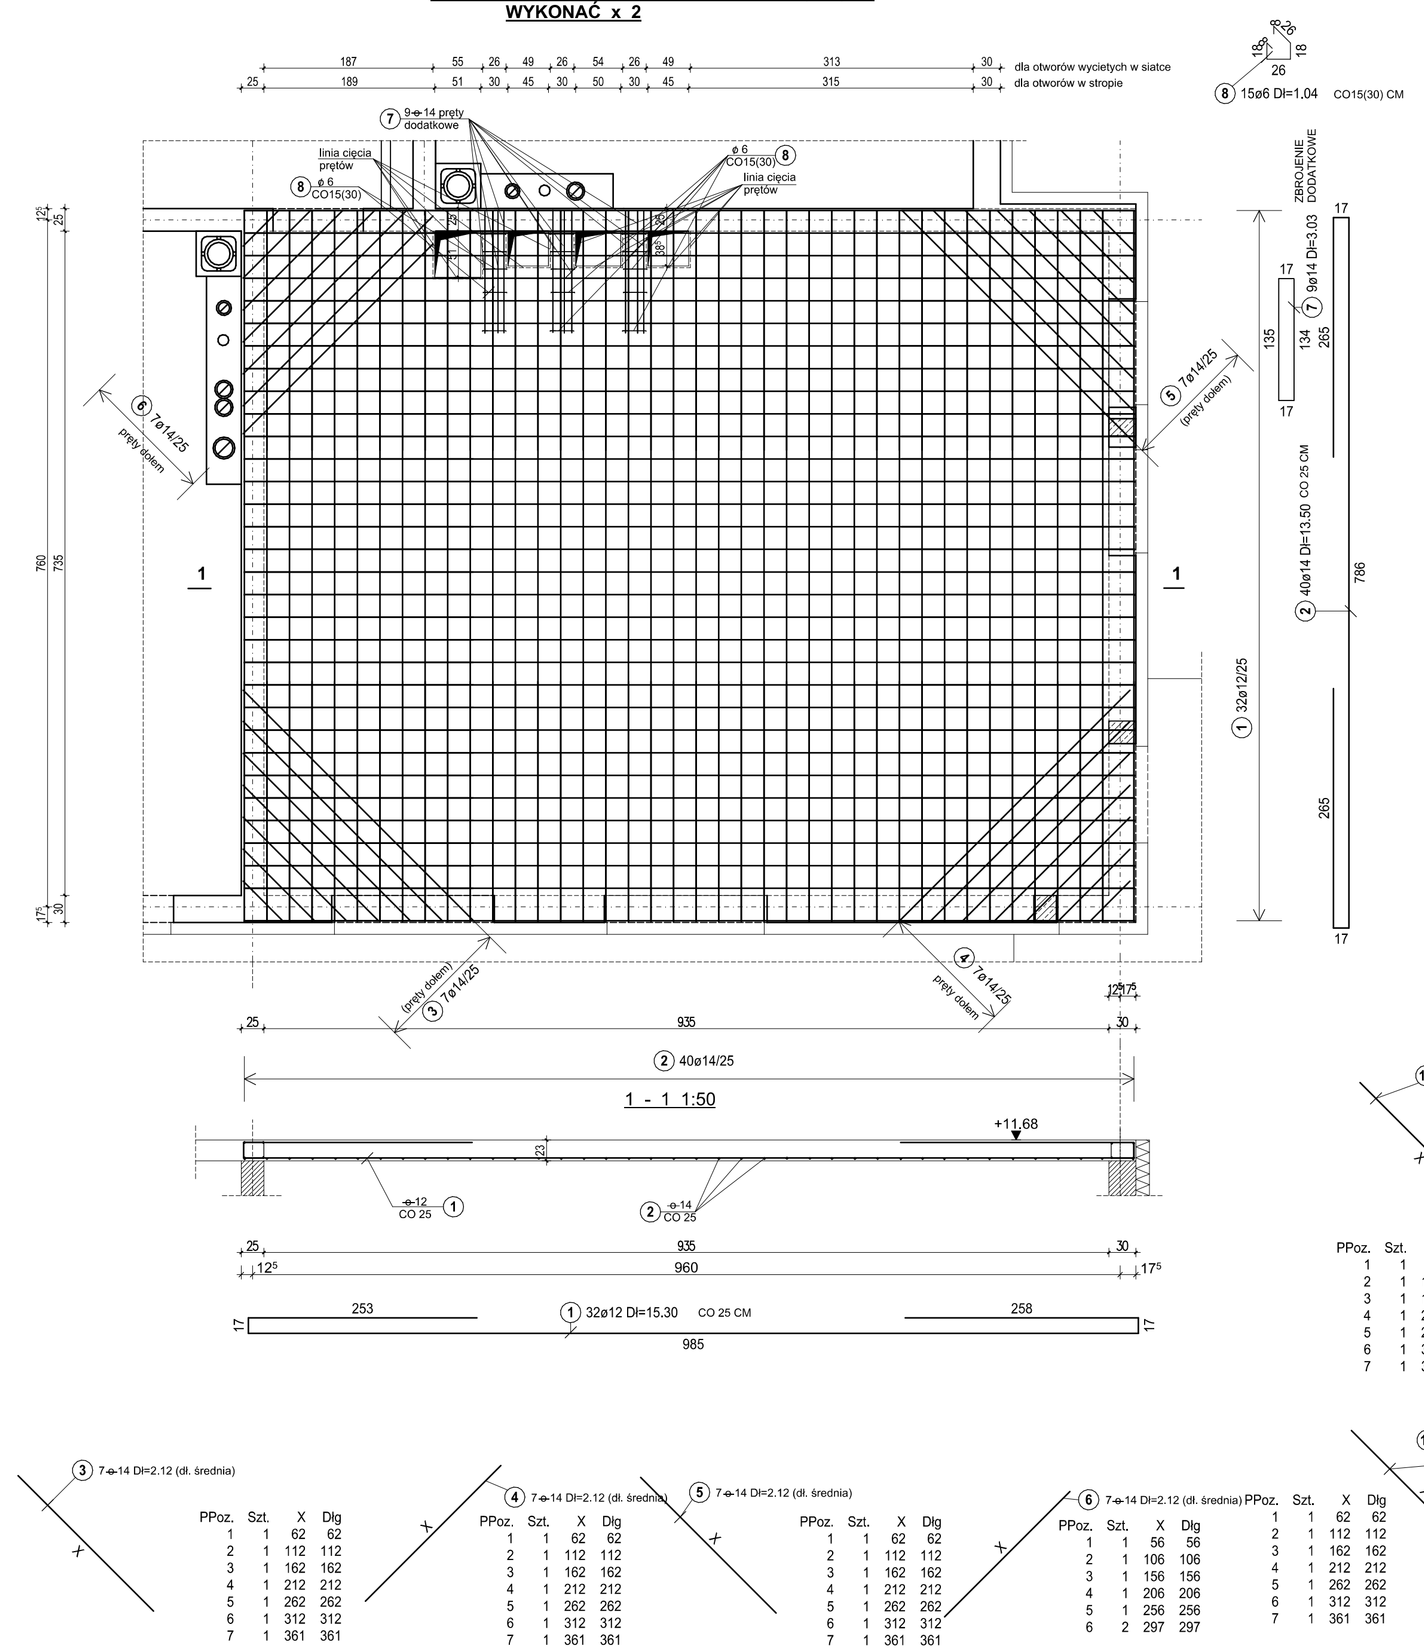

POZ.2.2 PŁYTA KRZYŻOWO ZBROJONA 8,8x7,6 M
WYKONAĆ x 1

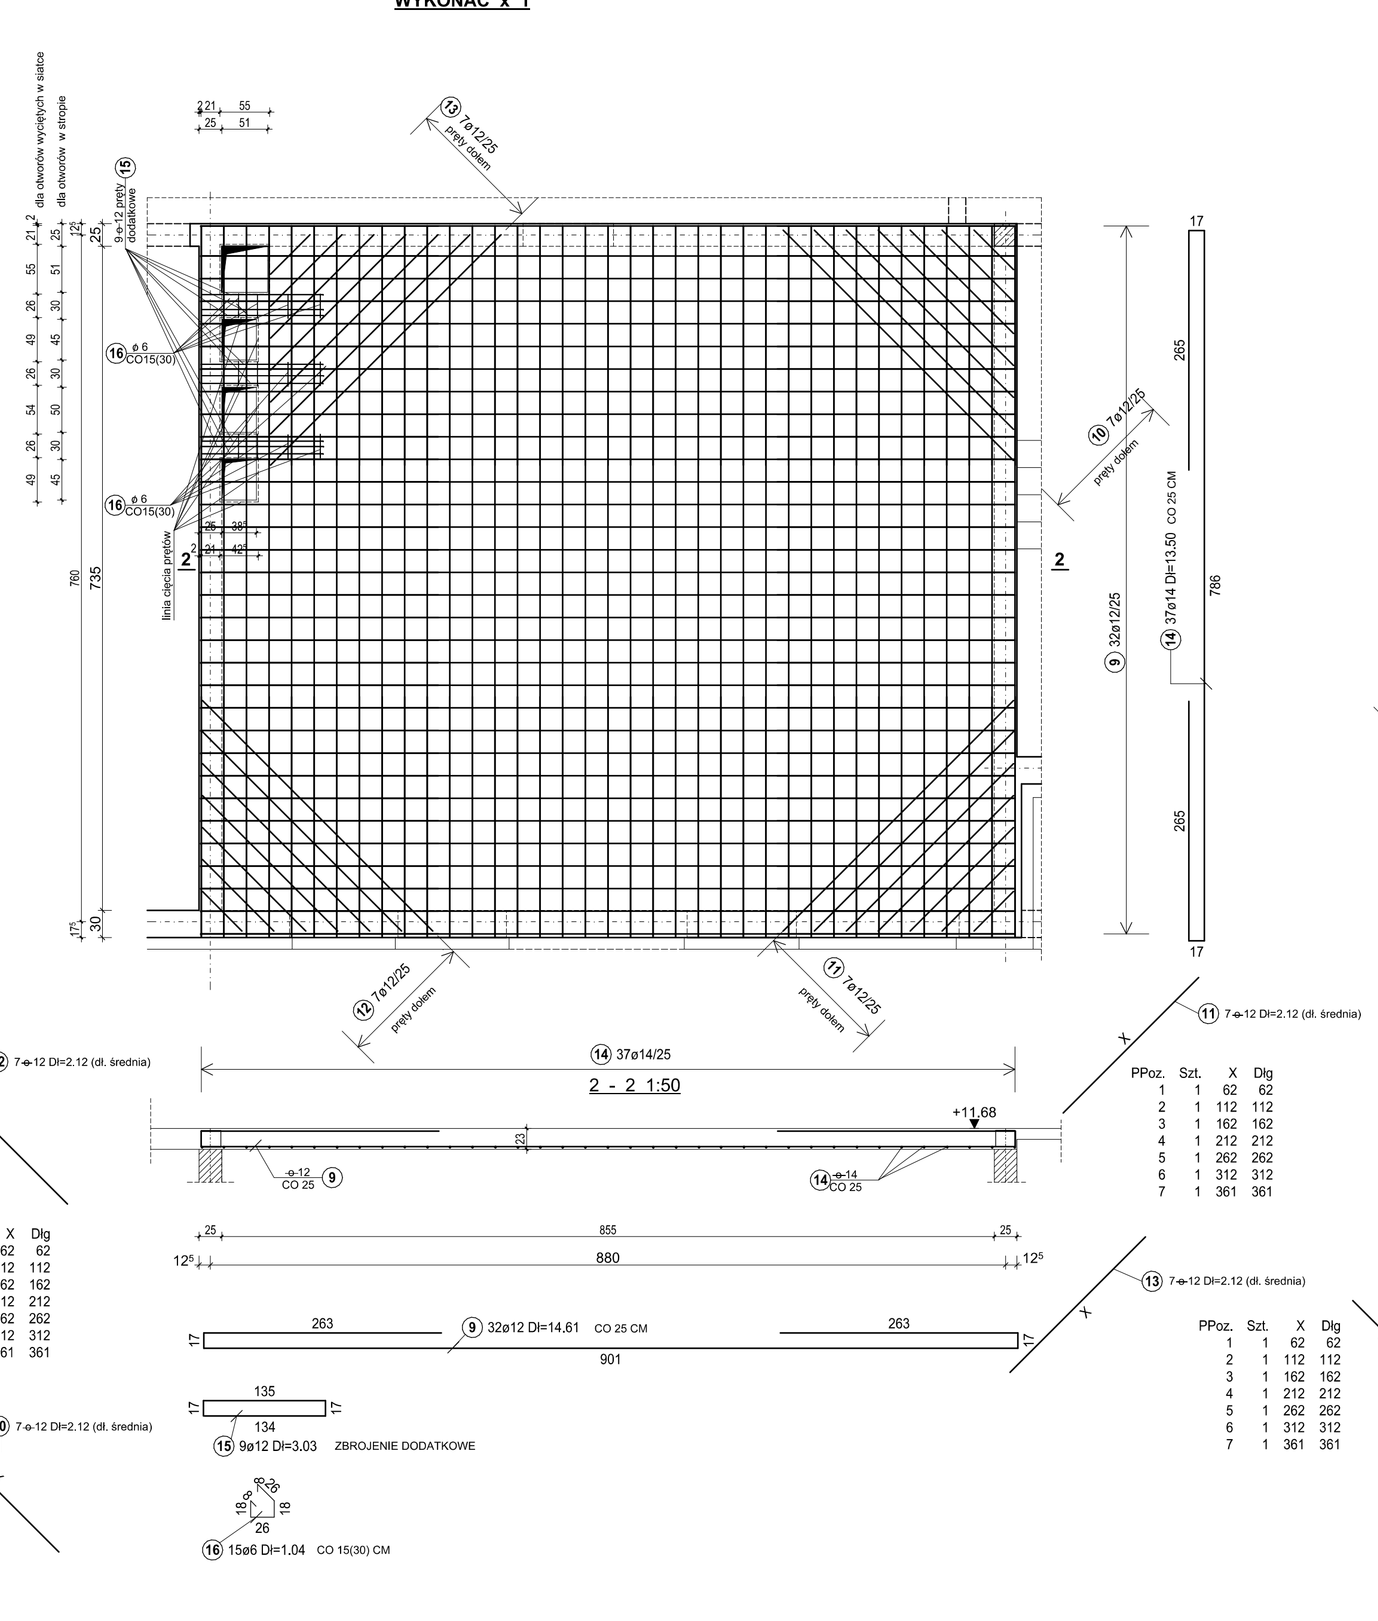

POZ.2.3 PŁYTA KRZYŻOWO ZBROJONA 6,65-7,15x7,6 M
WYKONAĆ x 2

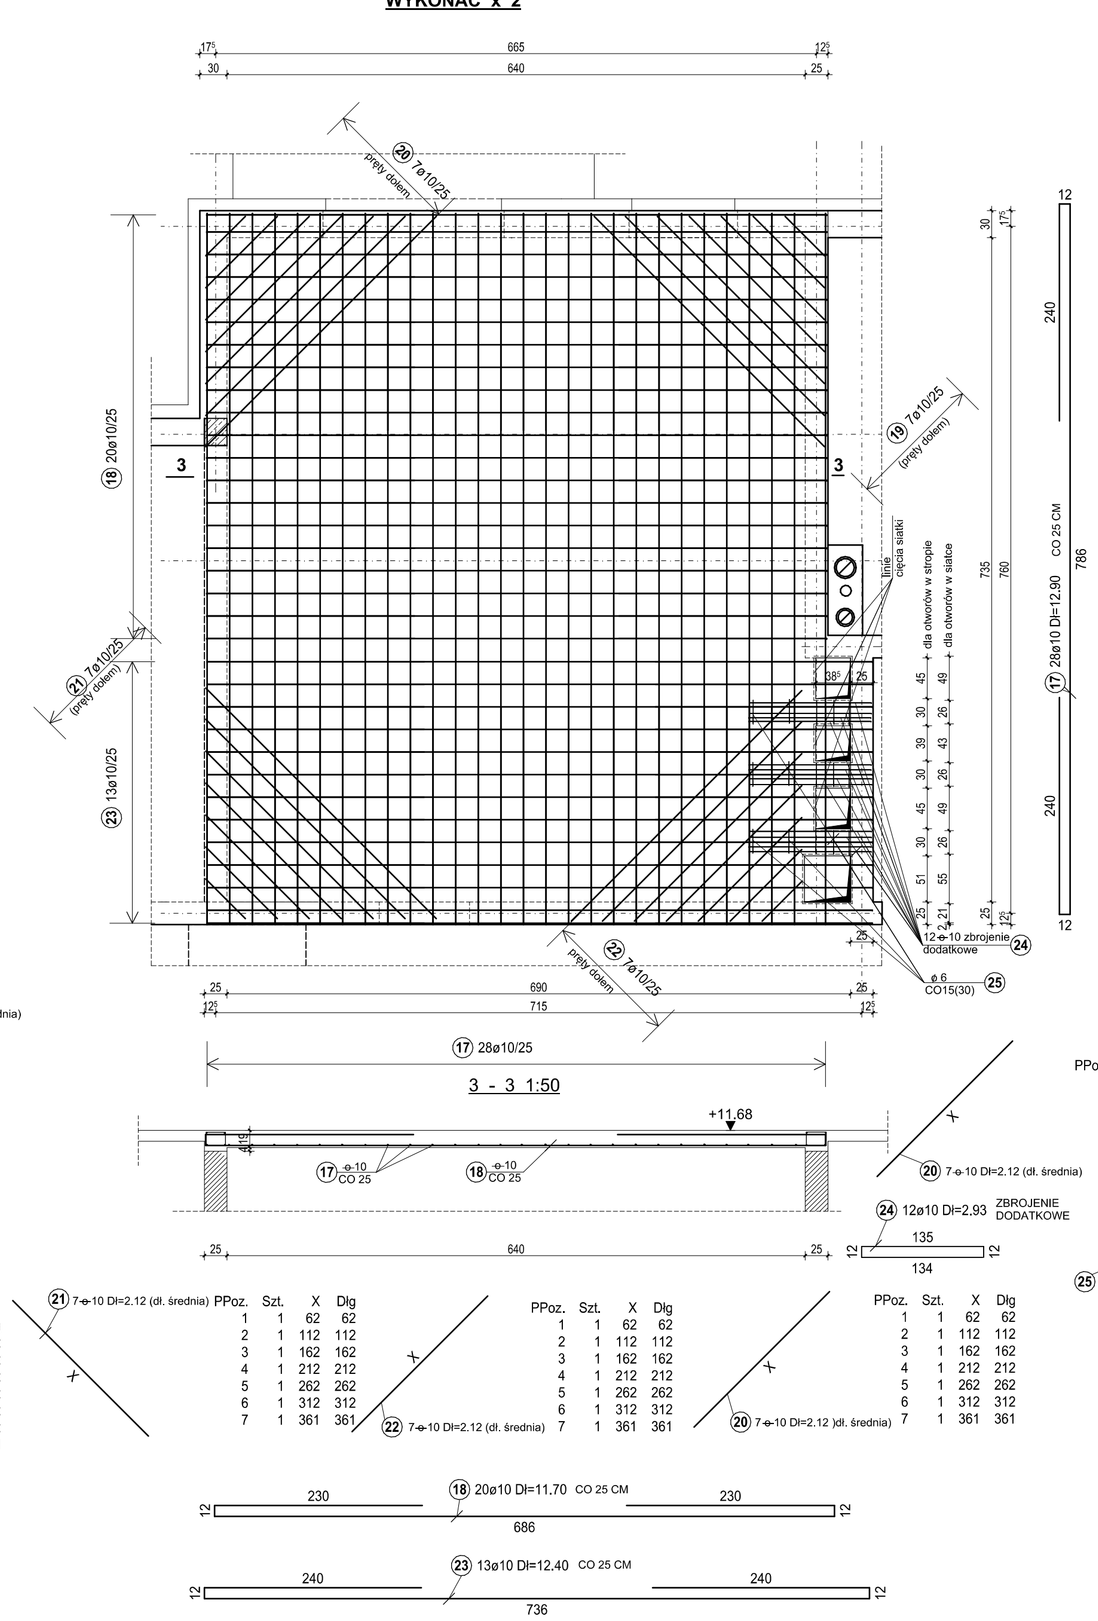

3 7⌀14 Dl=2,12 (dł. średnia)

PPoz.	Szt.	X	Dlg
1	1	62	62
2	1	112	112
3	1	162	162
4	1	212	212
5	1	262	262
6	1	312	312
7	1	361	361

4 7⌀14 Dl=2,12 (dł. średnia)

PPoz.	Szt.	X	Dlg
1	1	62	62
2	1	112	112
3	1	162	162
4	1	212	212
5	1	262	262
6	1	312	312
7	1	361	361

5 7⌀14 Dl=2,12 (dł. średnia)

PPoz.	Szt.	X	Dlg
1	1	62	62
2	1	112	112
3	1	162	162
4	1	212	212
5	1	262	262
6	1	312	312
7	1	361	361

6 7⌀14 Dl=2,12 (dł. średnia)

PPoz.	Szt.	X	Dlg
1	1	56	56
2	1	106	106
3	1	156	156
4	1	206	206
5	1	256	256
6	2	297	297

10 7⌀12 Dl=2,12 (dł. średnia)

PPoz.	Szt.	X	Dlg
1	1	62	62
2	1	112	112
3	1	162	162
4	1	212	212
5	1	262	262
6	1	312	312
7	1	361	361

11 7⌀12 Dl=2,12 (dł. średnia)

PPoz.	Szt.	X	Dlg
1	1	62	62
2	1	112	112
3	1	162	162
4	1	212	212
5	1	262	262
6	1	312	312
7	1	361	361

12 7⌀12 Dl=2,12 (dł. średnia)

PPoz.	Szt.	X	Dlg
1	1	62	62
2	1	112	112
3	1	162	162
4	1	212	212
5	1	262	262
6	1	312	312
7	1	361	361

13 7⌀12 Dl=2,12 (dł. średnia)

PPoz.	Szt.	X	Dlg
1	1	62	62
2	1	112	112
3	1	162	162
4	1	212	212
5	1	262	262
6	1	312	312
7	1	361	361

20 7⌀10 Dl=2,12 (dł. średnia)

PPoz.	Szt.	X	Dlg
1	1	62	62
2	1	112	112
3	1	162	162
4	1	212	212
5	1	262	262
6	1	312	312
7	1	361	361

21 7⌀10 Dl=2,12 (dł. średnia)

PPoz.	Szt.	X	Dlg
1	1	62	62
2	1	112	112
3	1	162	162
4	1	212	212
5	1	262	262
6	1	312	312
7	1	361	361

22 7⌀10 Dl=2,12 (dł. średnia)

PPoz.	Szt.	X	Dlg
1	1	62	62
2	1	112	112
3	1	162	162
4	1	212	212
5	1	262	262
6	1	312	312
7	1	361	361

23 7⌀10 Dl=2,12 (dł. średnia)

PPoz.	Szt.	X	Dlg
1	1	62	62
2	1	112	112
3	1	162	162
4	1	212	212
5	1	262	262
6	1	312	312
7	1	361	361

POZ.2.4 PŁYTA JEDNOKIERUNKOWO ZBROJONA Ln=6,10M;(Lo=5,85 M)
WYKONAĆ x 2

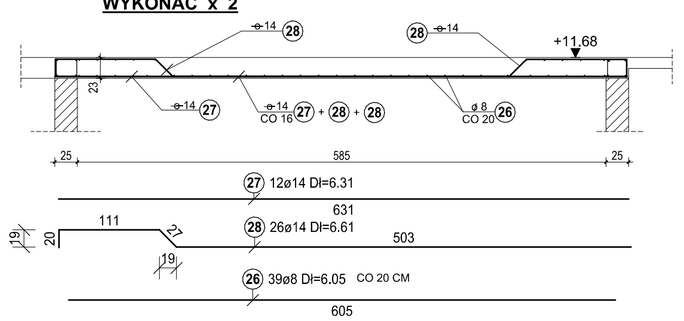

POZ.2.5 PŁYTA JEDNOKIERUNKOWO ZBROJONA Ln=4,65 M;(Lo=4,40 M)
WYKONAĆ x 2

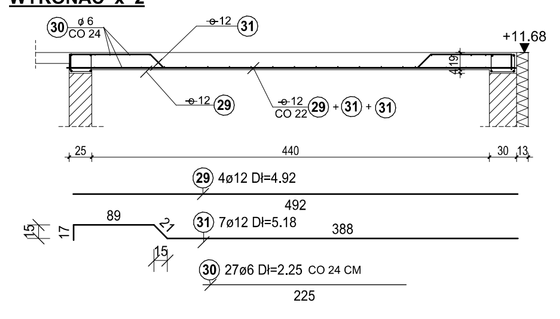

POZ.2.6 PŁYTA JEDNOKIERUNKOWO ZBROJONA Ln=3,70 M;
(Lo=3,45 M) WYKONAĆ x 2

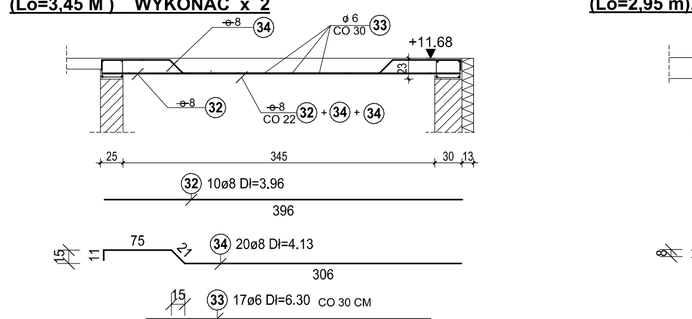

POZ.2.7 PŁYTA JEDNOKIERUNKOWO ZBROJONA Ln=3,25 M;
(Lo=3,00 m) WYKONAĆ x 2

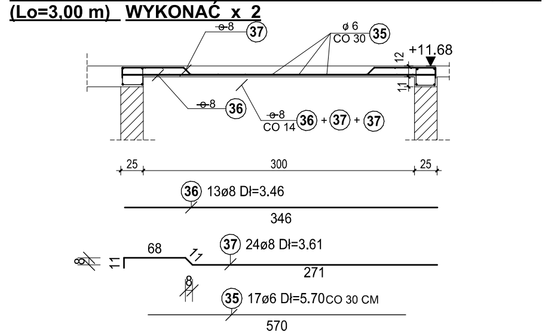

POZ.2.7.1 PŁYTA JEDNOKIERUNKOWO ZBROJONA Ln=3,20 M;
(Lo=2,95 m), (NAD KLATKĄ SCHODOWĄ) WYKONAĆ x 1

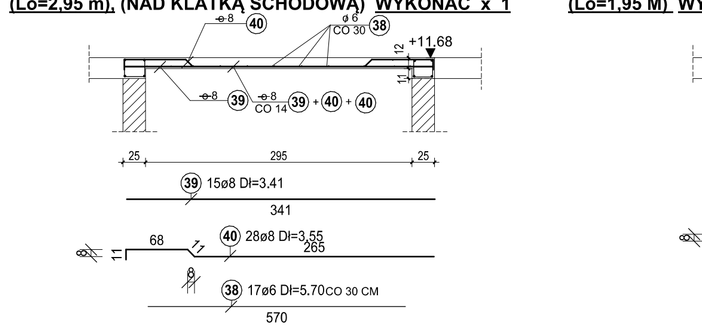

POZ.2.8 PŁYTA JEDNOKIERUNKOWO ZBROJONA Ln=2,95 M;
(Lo=2,70 M) WYKONAĆ x 2

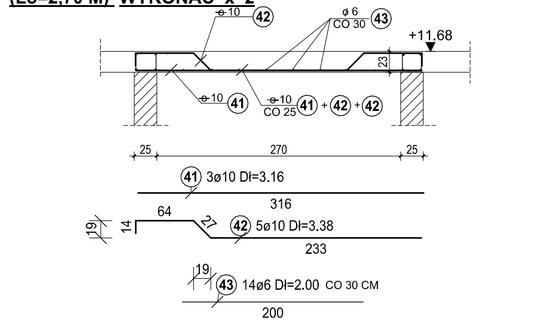

POZ.2.9 PŁYTA JEDNOKIERUNKOWO ZBROJONA Ln=2,20 M;
(Lo=1,95 M) WYKONAĆ x 1

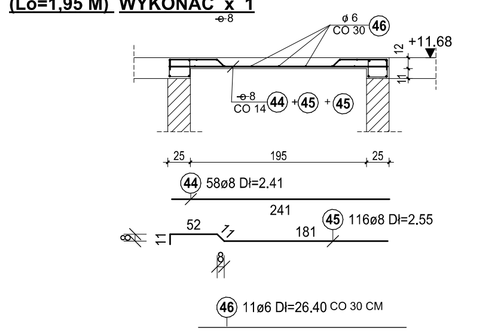

ZESTAWIENIE STALI DLA POZ.2.1

WYKONAĆ x 2

Stal A-0

Nr pręta	Sztuk	Średnica	Długość
8	15	6	1,04
Średnica	Długość całkowita		Ciężar
6	15,60		3,46
Ciężar sumaryczny			3,46

Stal A-IIIN

Nr pręta	Sztuk	Średnica	Długość
1	32	12	15.30
2	40	14	13.50
3	7	14	2,12 śr.
4	7	14	2,12 śr.
5	7	14	2,12 śr.
6	7	14	1,96 śr.
7	9	14	3,03
Średnica	Długość całkowita		Ciężar
12	489.60		434.76
14	625.50		756.86
Ciężar sumaryczny			1191,62

ZESTAWIENIE STALI DLA POZ.2.2

WYKONAĆ x 1

Stal A-0

Nr pręta	Sztuk	Średnica	Długość
16	15	6	1,04
Średnica	Długość całkowita		Ciężar
6	15,60		3,46
Ciężar sumaryczny			3,46

Stal A-IIIN

Nr pręta	Sztuk	Średnica	Długość
9	32	12	14.61
10	7	12	2,12 śr.
11	7	12	2,12 śr.
12	7	12	2,12 śr.
13	7	12	2,12 śr.
14	37	14	13.50
15	9	12	3,03
Średnica	Długość całkowita		Ciężar
12	554.11		492.05
14	499.50		604.39
Ciężar sumaryczny			1096.44

ZESTAWIENIE STALI DLA POZ.2.3

WYKONAĆ x 2

Stal A-0

Nr pręta	Sztuk	Średnica	Długość
25	15	6	0,94
Średnica	Długość całkowita		Ciężar
6	14,10		3,13
Ciężar sumaryczny			3,13

Stal A-IIIN

Nr pręta	Sztuk	Średnica	Długość
17	28	10	12.90
18	20	10	11.70
19	7	10	2,12 śr.
20	7	10	2,12 śr.
21	7	10	2,12 śr.
22	7	10	2,12 śr.
23	13	10	12.40
24	12	10	2.93
Średnica	Długość całkowita		Ciężar
10	850.88		524.99
Ciężar sumaryczny			524.99

ZESTAWIENIE STALI DLA POZ.2.4

WYKONAĆ x 2

Stal A-0

Nr pręta	Sztuk	Średnica	Długość
26	39	8	6.05
Średnica	Długość całkowita		Ciężar
8	235.95		93.20
Ciężar sumaryczny			93.20

Stal A-IIIN

Nr pręta	Sztuk	Średnica	Długość
27	12	14	6,31
28	26	14	6,61
Średnica	Długość całkowita		Ciężar
14	247.58		299.57
Ciężar sumaryczny			299.57

ZESTAWIENIE STALI DLA POZ.2.5

WYKONAĆ x 2

Stal A-0

Nr pręta	Sztuk	Średnica	Długość
30	27	6	2.25
Średnica	Długość całkowita		Ciężar
6	60.75		13.49
Ciężar sumaryczny			13.49

Stal A-IIIN

Nr pręta	Sztuk	Średnica	Długość
29	4	12	4.92
31	7	12	5.18
Średnica	Długość całkowita		Ciężar
12	55.94		49.67
Ciężar sumaryczny			49.67

ZESTAWIENIE STALI DLA POZ.2.6

WYKONAĆ x 2

Stal A-0

Nr pręta	Sztuk	Średnica	Długość
33	17	6	6.30
Średnica	Długość całkowita		Ciężar
6	107.10		23.78
Ciężar sumaryczny			23.78

Stal A-IIIN

Nr pręta	Sztuk	Średnica	Długość
32	10	8	3.96
34	20	8	4.13
Średnica	Długość całkowita		Ciężar
8	122.20		48.27
Ciężar sumaryczny			48.27

ZESTAWIENIE STALI DLA POZ.2.7

WYKONAĆ x 2

Stal A-0

Nr pręta	Sztuk	Średnica	Długość
35	17	6	5.70
Średnica	Długość całkowita		Ciężar
6	96.90		21.51
Ciężar sumaryczny			21.51

Stal A-IIIN

Nr pręta	Sztuk	Średnica	Długość
36	13	8	3.46
37	24	8	3.61
Średnica	Długość całkowita		Ciężar
8	131.62		51.99
Ciężar sumaryczny			51.99

ZESTAWIENIE STALI DLA POZ.2.7.1

WYKONAĆ x 1

Stal A-0

Nr pręta	Sztuk	Średnica	Długość
38	17	6	5.70
Średnica	Długość całkowita		Ciężar
6	96.90		21.51
Ciężar sumaryczny			21.51

Stal A-IIIN

Nr pręta	Sztuk	Średnica	Długość
39	15	8	3.41
40	28	8	3.55
Średnica	Długość całkowita		Ciężar
8	150.55		59.47
Ciężar sumaryczny			59.47

ZESTAWIENIE STALI DLA POZ.2.8

WYKONAĆ x 2

Stal A-0

Nr pręta	Sztuk	Średnica	Długość
43	14	6	2.00
Średnica	Długość całkowita		Ciężar
6	28.00		6.22
Ciężar sumaryczny			6.22

Stal A-IIIN

Nr pręta	Sztuk	Średnica	Długość
41	3	10	3.16
42	5	10	3.38
Średnica	Długość całkowita		Ciężar
10	26.38		16.28
Ciężar sumaryczny			16.28

ZESTAWIENIE STALI DLA POZ.2.9

WYKONAĆ x 1

Stal A-0

Nr pręta	Sztuk	Średnica	Długość
46	11	6	26.40
Średnica	Długość całkowita		Ciężar
6	290.40		64.47
49			64.47

Stal A-III 34GS

Nr pręta	Sztuk	Średnica	Długość
44	58	8	2.41
45	116	8	2.55
Średnica	Długość całkowita		Ciężar
8	435.58		172.05
Ciężar sumaryczny			172.05

STAL KLASY A-IIIN GAT. RB500W
STAL KLASY A-0 GAT. St0S-b
BETON KLASY C25/30 (B30)

OBIEKT:	BUDOWA DWÓCH BUDYNKÓW MIESZKALNYCH WIELORODZINNYCH A i B WRAZ Z NIEZBĘDNĄ INFRASTRUKTURĄ I PARKINGIEM
ADRES:	LUBLINIEC, ul.płk. WACŁAWA WILNIEWCZYCA dz. nr ewid. 1561/51, obr. 0002 - Lubliniec
FAZA:	PROJEKT WYKONAWCZY
TEMAT OPRACOW.:	TOM IIIb - PROJEKT KONSTRUKCJI - BUDYNEK B
NAZWA RYS.:	STROPY NAD TRZECIM PIĘTREM
PROJEKTOWAŁ, specjalność:	inż. Eugeniusz DUDEK konstr. - budowlana
OPRACOWAŁ, specjalność:	inż. Eugeniusz DUDEK konstr. - budowlana
DATA OPRAC.: 07.2023	SKALA: 1:50
nr uprawnień	GT-IB/03661/16/77
podpis	
nr uprawnień	GT-IB/03661/16/77
podpis	
nr arch.	K13/B Wyd.:0