



WIENIEC ZEWNĘTRZNY -"Wz"

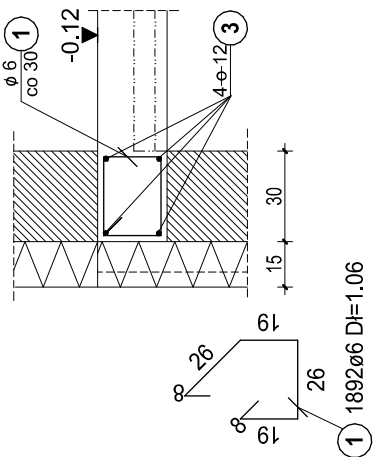


WIENIEC WEWNĘTRZNY -"Ww"

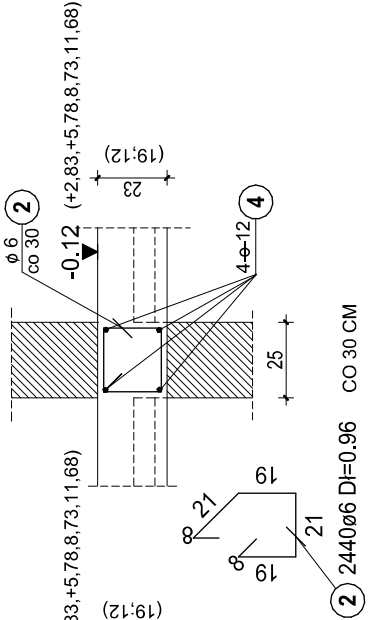


RDZENIE


"R1" - szt.4

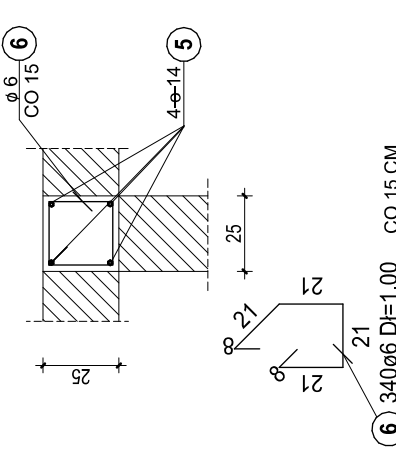


"R2" - szt. 15

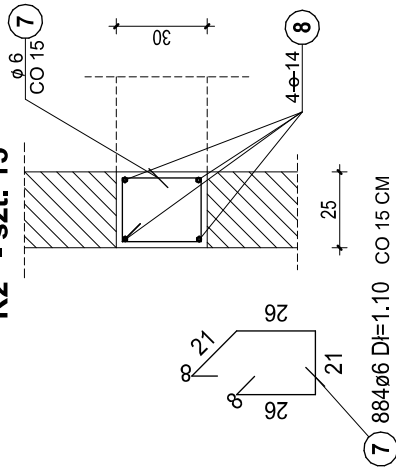


"R3" - szt.4

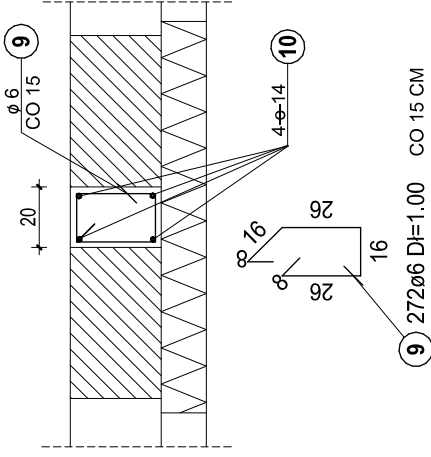

"R4" - szt.2

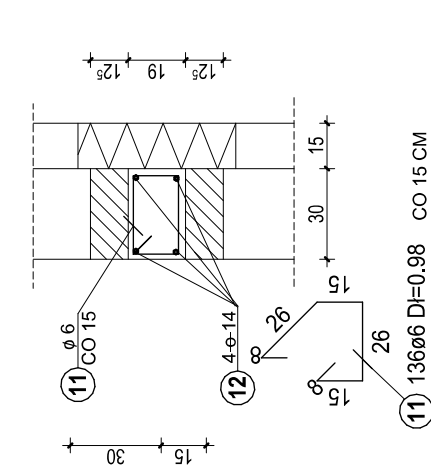

POZ.4.3.1 PŁYTA KRZYŻOWO ZBROJONA 6,0x7,6 M - WYKONAĆ x 2

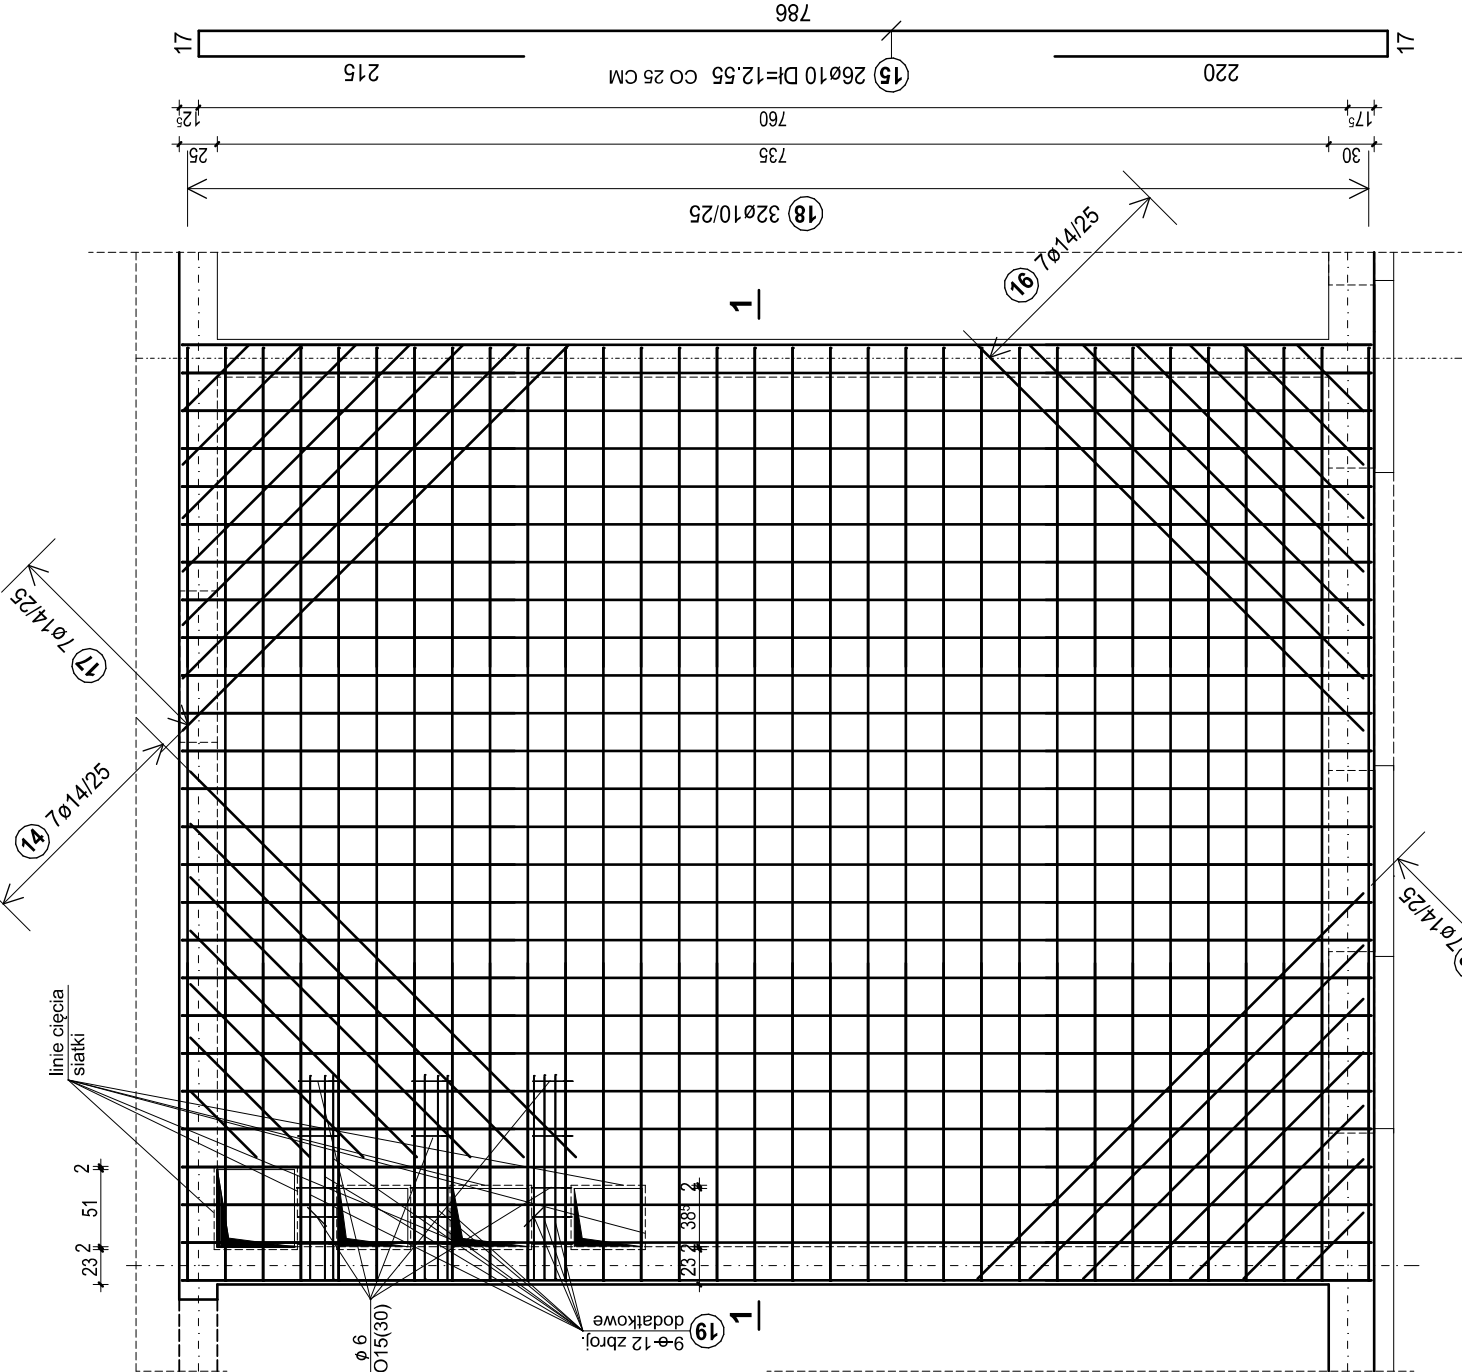

ZESTAWIENIE STALI DLA WIĘNCY				
Stal A-0				
Nr pręta	Sztuk	Średnica	Długość	
1	1892	6	1.06	
2	2440	6	0.96	
Średnica		Długość całkowita	Ciężar	
6		4347.92	965.24	
Ciężar sumaryczny				
965.24				
Stal A-IIIIN				
Nr pręta	Sztuk	Średnica	Długość	
3	4	12	631.00	
4	4	12	770.00	
Średnica		Długość całkowita	Ciężar	
12		5604.00	4976.35	
Ciężar sumaryczny				
4976.35				
ZESTAWIENIE STALI DLA RDZENI				
Stal A-0				
Nr pręta	Sztuk	Średnica	Długość	
6	340	6	1.00	
7	884	6	1.10	
9	272	6	1.00	
11	136	6	0.98	
Średnica		Długość całkowita	Ciężar	
6		1717.68	381.32	
Ciężar sumaryczny				
381.32				
Stal A-IIIIN				
Nr pręta	Sztuk	Średnica	Długość	
5	4	14	63.20	
8	4	14	207.00	
10	4	14	51.20	
12	4	14	25.60	
Średnica		Długość całkowita	Ciężar	
14		1388.00	1679.48	
Ciężar sumaryczny				
1685.40				

Wykonać x 2				
ZESTAWIENIE STALI DLA POZ.4.3.1				
Stal A-0				
Nr pręta	Sztuk	Średnica	Długość	
20	15	6	1.04	
Średnica		Długość całkowita	Ciężar	
6		15.60	3.46	
Ciężar sumaryczny				
3.46				
Stal A-IIIIN				
Nr pręta	Sztuk	Średnica	Długość	
13	7	14	2.12 śr.	
14	7	14	2.12 śr.	
15	26	10	12.55	
16	7	14	2.12 śr.	
17	7	14	2.12 śr.	
18	32	10	10.72	
19	9	10	3.03	
Średnica		Długość całkowita	Ciężar	
10		696.61	429.81	
14		59.32	71.78	
Ciężar sumaryczny				
501.59				

Wykonać x 1				
ZESTAWIENIE STALI DLA RDZENI				
Stal A-0				
Nr pręta	Sztuk	Średnica	Długość	
6	340	6	1.00	
7	884	6	1.10	
9	272	6	1.00	
11	136	6	0.98	
Średnica		Długość całkowita	Ciężar	
6		1717.68	381.32	
Ciężar sumaryczny				
381.32				
Stal A-IIIIN				
Nr pręta	Sztuk	Średnica	Długość	
5	4	14	63.20	
8	4	14	207.00	
10	4	14	51.20	
12	4	14	25.60	
Średnica		Długość całkowita	Ciężar	
14		1388.00	1679.48	
Ciężar sumaryczny				
1685.40				

STAL KLASY A-IIIN GAT. RB500W  
STAL KLASY A-0 GAT. St0S-b  
BETON KLASY C25/30 (B30)

OBIEKT:	BUDOWA DWÓCH BUDYNKÓW MIESZKALNYCH WIEŁORODZINNYCH A I B WRAZ Z NIEZBĘDNĄ INFRASTRUKTURĄ I PARKINGIEM
ADRES:	LUBLINIEC, ul. plk. WACŁAWA WILNIEWCZYCA dz. nr ewid. 1561/51. obr. 0002 - Lubliniec
FAZA:	PROJEKT WYKONAWCZY
TEMAT: OPRACOW.	TOM IIIb - PROJEKT KONSTRUKCJI - BUDYNEK B
NAZWA RYS:	WIENIE, RDZENIE, STROP POZ.4.3.1
PROJEKTOWAŁ: specjalność:	inż. Eugeniusz DUDEK konstr. - budowlana
OPRACOWAŁ: specjalność:	inż. Eugeniusz DUDEK konstr. - budowlana
DATA OPRAC.	07.2023
SKALA:	1:25/50
Wyd.	K15/B