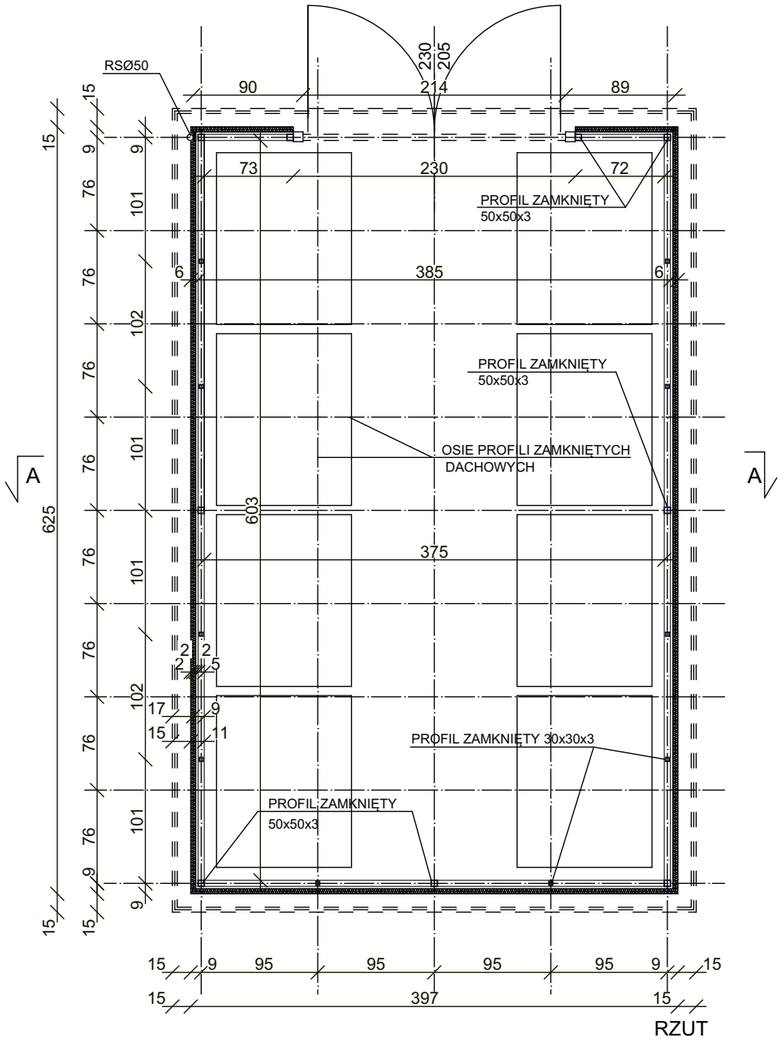

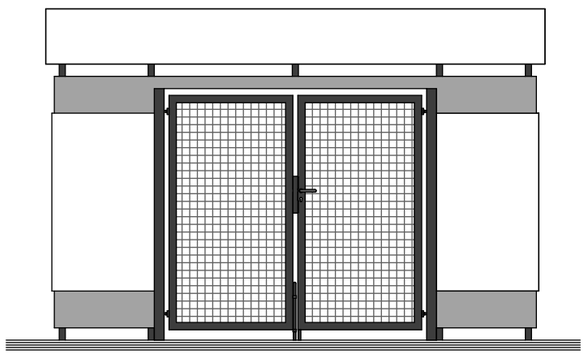

ELEWACJA PÓŁNOCNA

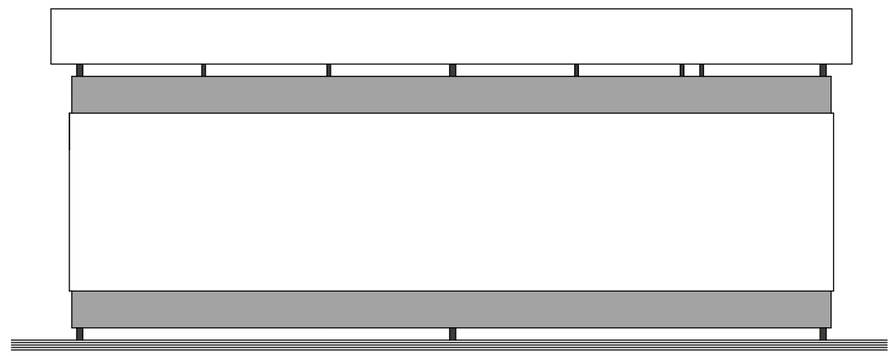

ELEWACJA WSCHODNIA

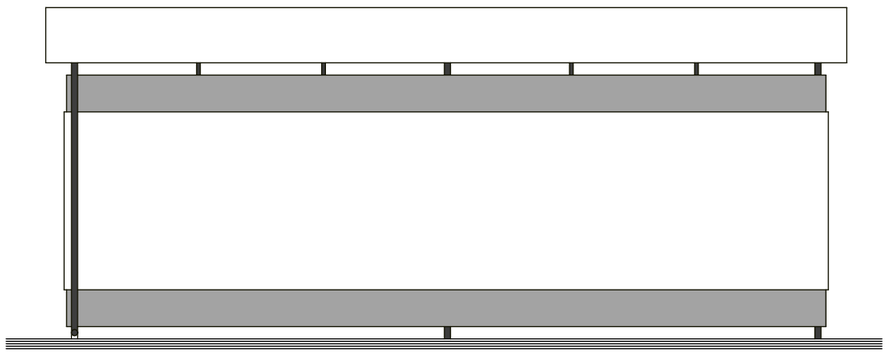

ELEWACJA ZACHODNIA

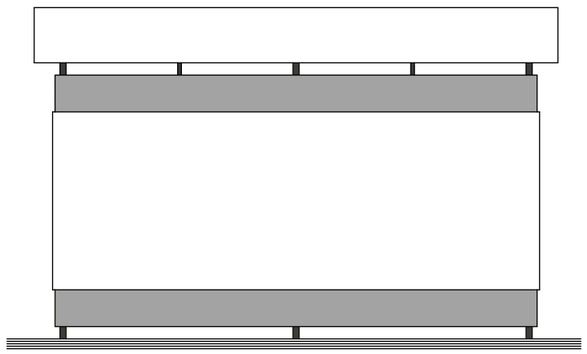

ELEWACJA POŁUDNIOWA

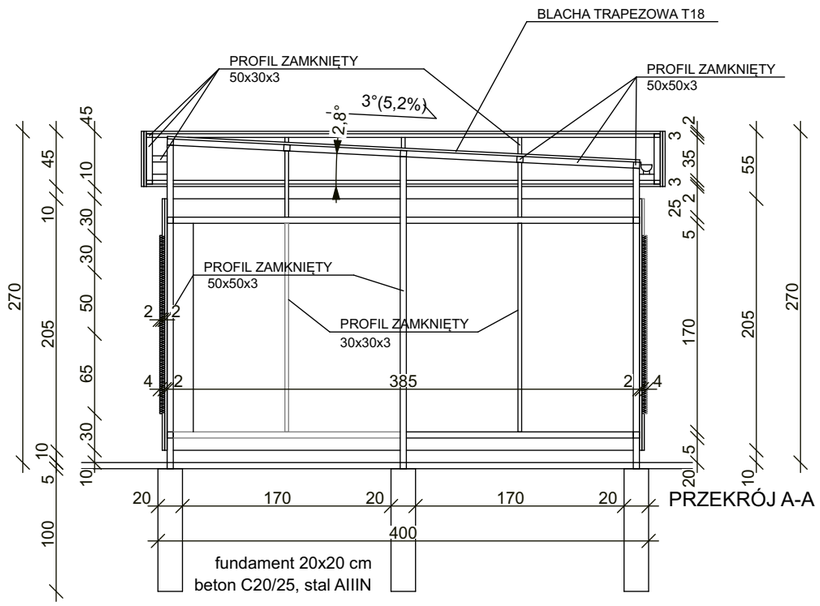

TYNK SILIKONOWY SILIKON TOP 0899 wg BAUMIT

TYNK SILIKONOWY SILIKON TOP 0905 wg BAUMIT

BLACHA TRAPEZOWA SZARO - GRAFITOWA

RYNNY I RURY SPUSTOWE , PARAPETY , OBRÓBKI BLACHARSKIE - GRAFITOWE RAL 7021

Nazwa i adres obiektu budowlanego:	***TOM I - PROJEKT TECHNICZNY DWÓCH BUDYNKÓW MIESZKALNYCH WIELORODZINNYCH - BUDYNEK "A", "B" UL.PŁK.WACŁAWA WILNIEWCZYCA W LUBLIŃCU - dz. nr ewid. 1561/51, obr. 0002- Lubliniec***				
Temat :	***OBUDOWA ŚMIETNIKA - WIATA***				
	Imię i nazwisko	Specjalność	Nr upr. budowlanych	Podpis	*Rys. nr Z2*
Projektował :	*mgr inż. arch. Małgorzata Gołąbek*	*architektura*	*UAN - VIII - 7342/154/92*		*skala 1:50*
Sprawdził :	*mgr inż. arch. Beata Struzik*	*architektura*	*ZPN - VIII - 7342/59/98*		*Data : 07.2023 r.*