




A

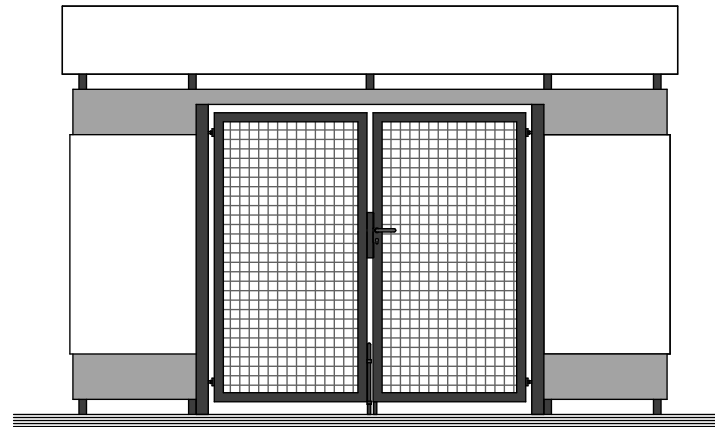

ELEWACJA PÓŁNOCNA

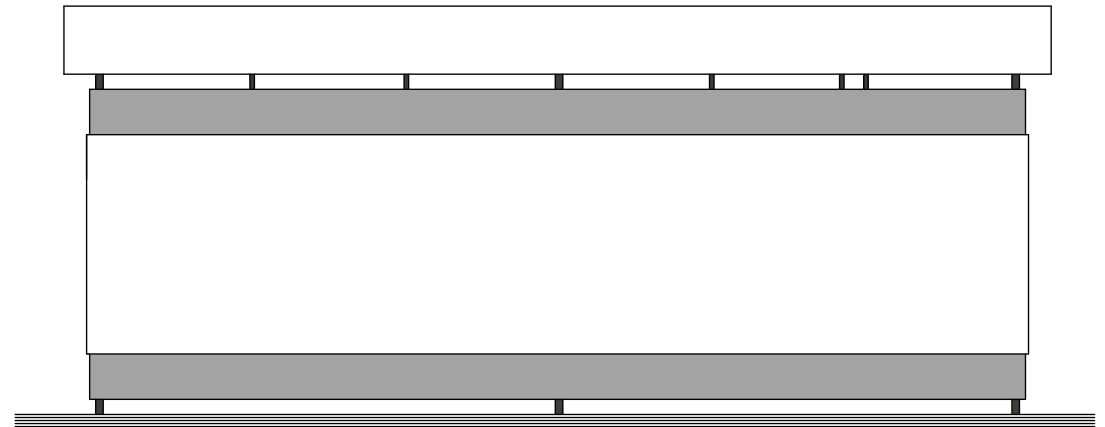


ELEWACJA WSCHODNIA

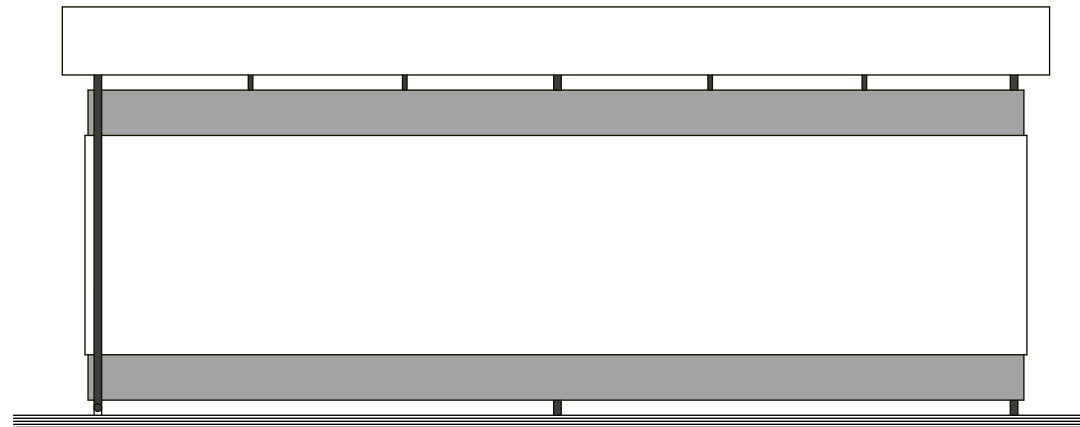

ELEWACJA ZACHODNIA



ELEWACJA POŁUDNIOWA

 


TYNK SILIKONOWY SILIKON TOP 0899 wg BAUMIT

TYNK SILIKONOWY SILIKON TOP 0905 wg BAUMIT

BLACHA TRAPEZOWA SZARO - GRAFITOWA

RYNNY I RURY SPUSTOWE , PARAPETY , OBRÓBKI BLACHARSKIE - GRAFITOWE RAL 7021

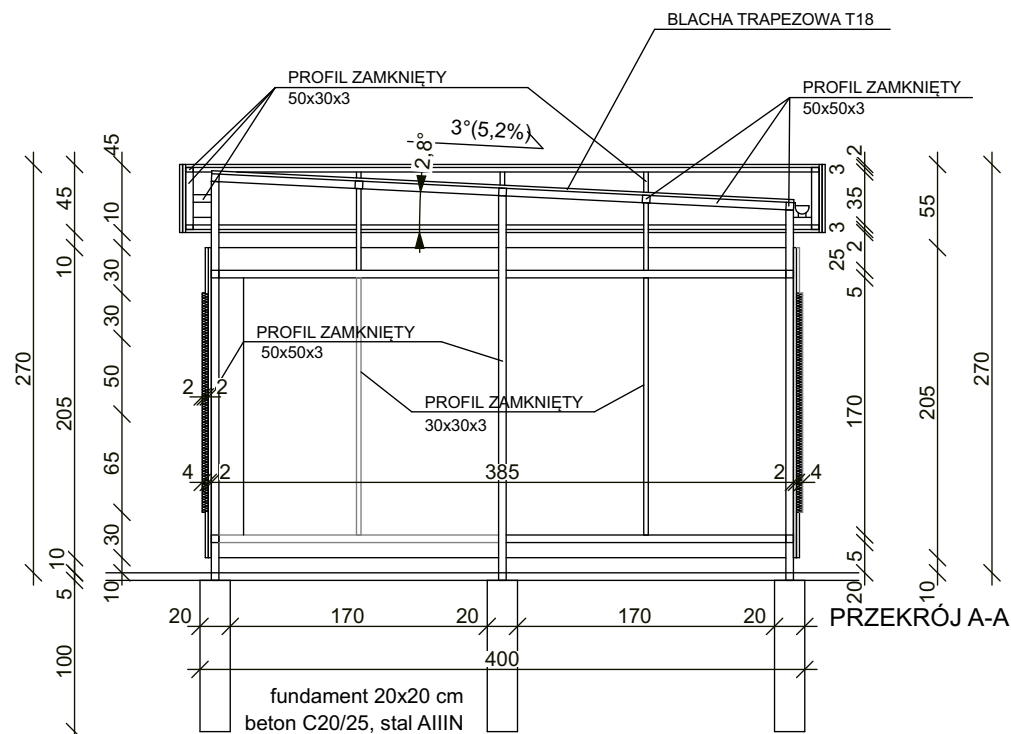

PRZĘKRÓJ A-A

Nazwa i adres obiektu budowlanego:	TOM I - PROJEKT WYKONAWCZY DWÓCH BUDYNKÓW MIESZKALNYCH WIELORODZINNYCH - BUDYNEK "A", "B" UL.PŁK.WACŁAWA WILNIEWCZYCA W LUBLINCU - dz. nr ewid. 1561/51, obr. 0002- Lubliniec				
Temat :	OBUDOWA ŚMIETNIKA - WIATA				
	Imię i nazwisko	Specjalność	Nr upr. budowlanych	Podpis	Rys. nr Z2
Projektował :	mgr inż. arch. Małgorzata Gołąbek	architektura	UAN - VIII - 7342/154/92		skala 1:50
Sprawdził :	mgr inż. arch. Beata Struzik	architektura	ZPN - VIII - 7342/59/98		Data : 07.2023 r.