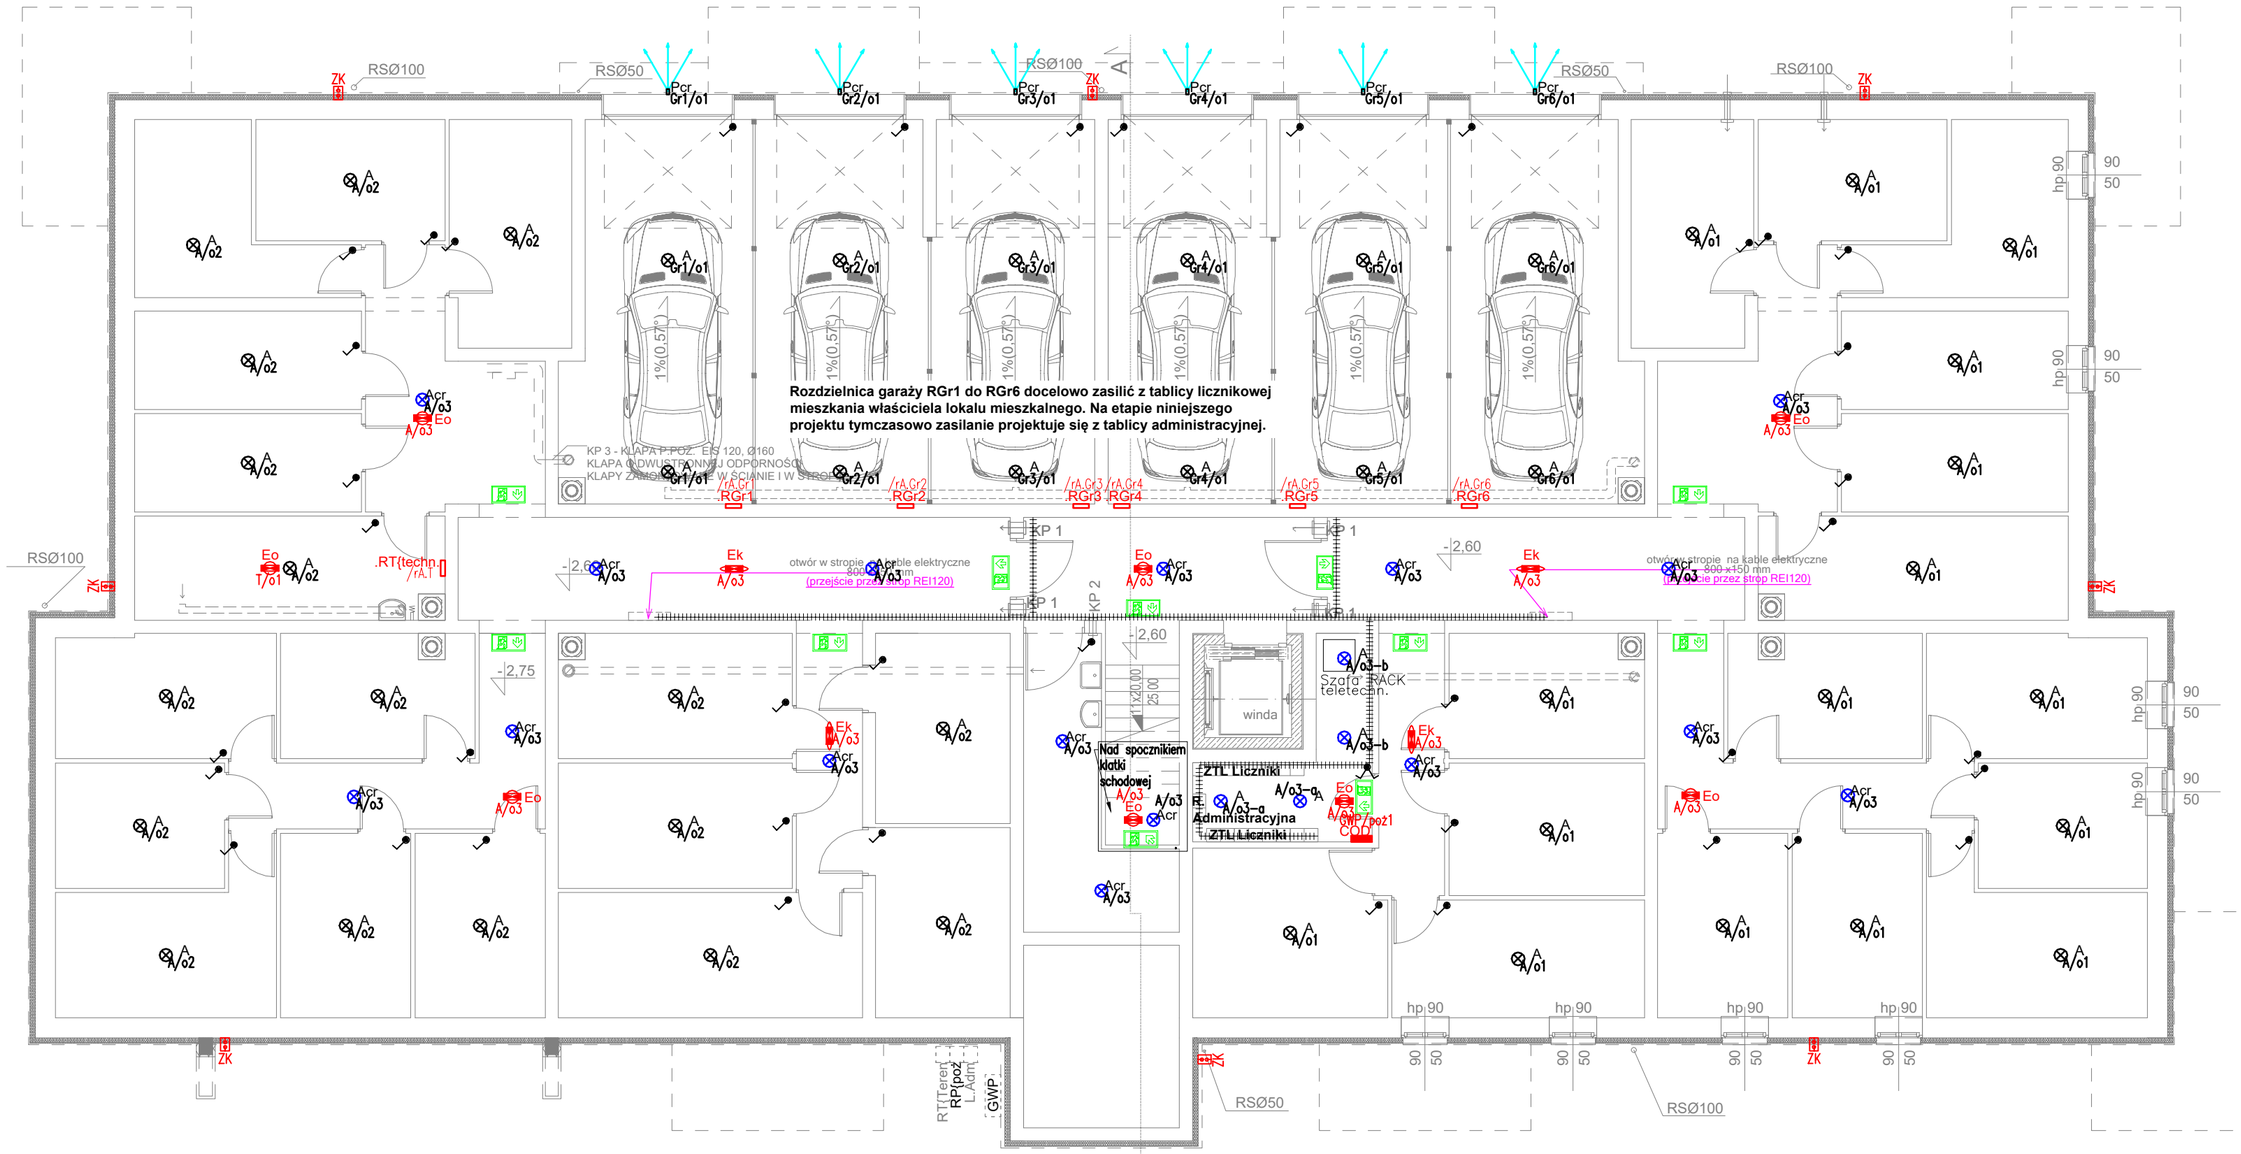

Legenda:

Pcr, A, Acr — Łącznik IP44 uniwersalny (jednobiegunowy) 10AX/~250V

Łącznik IP44 świecznikowy 10AX/~250V

Oprawa LED–n/t, 230V, 4000K,~25W

Oprawa LED–n/t, 230V, 4000K,~25W

Oprawa LED–n/t, 230V, 4000K,~25W z wbudowanym czujnikiem ruchu

ZK — Złącze kontrolne rozłączne w skrzynce odgromowej izolacyjnej zlicowanej z ociepleniem obiektu, h=~1,2m

Legenda opraw awaryjnych/ewakuacyjnych:

Wymagania min. dla opraw – min.1h pracy awaryjnej, autotest, praca awaryjna ciemna dla opraw kierunkowych z piktogramami, dla wszystkich opraw wymagany certyfikat CNBOP.

Oprawa LED awaryjna rozsył anty–panic, strefy otwarte Eo — np. ONTEC S M2 IP65

Oprawa LED awaryjna rozsył korytarzowy–eliptyczny Ek — np. ONTEC S C1 IP65

Uwagi :

1. Oprawy przystosować do montażu za pomocą komponentów producenta.
2. Na drogach ewakuacyjnych stosować piktogramy fotoluminescencyjne wskazujące kierunek do wyjścia ewakuacyjnego. Piktogramy stosować zgodnie z obowiązującą normą tj. PN–EN ISO 7010:2012.

Montaż piktogramów w miejscach oświetlonych przez oprawy awaryjne (wysokość montażu piktogramów h=~2,3m nad poziomem podłogi (wysokość "wzroku").

COD — Centrala oddymiania, 230V/AC,II klasa izolacji, 72h stanu czuwania w stanie rezerwowym

Uwagi :

1. Wszystkie przepusty relacji obiekt–dach, obiekt–ziemia/ na zewnątrz obiektu wykonać jako wodo i gazoszczelne.
2. Wszystkie przejścia instalacyjne przez przegrody p.poż wykonać w klasie odporności ogniowej przegrody.

Projektant:	Biuro Projektowania i Nadzoru Artur Wieczorek, 42-263 Wrzosowa, ul. Wesoła 41, bpin.aw@gmail.com, artur.wieczorek@wp.pl	Tytuł rysunku:	*Plan instalacji oświetlenia ogólnego, oświetlenia ewakuacyjnego/awaryjnego - rzut piwnic.*			
Inwestor:	SIM Sp. z o.o. Pasieczna 2, 42–700 Lubliniec		Imię i nazwisko		Nr uprawnień:	Podpis
Temat:	PROJEKT ARCHITEKTONICZNO–BUDOWLANY DWÓCH BUDYNKÓW MIESZKALNYCH WIELORODZINNYCH – BUDYNEK "B"	Projektował	mgr inż. Artur Wieczorek		SLK/4125/PWOE/12	
Adres:	UL.PŁK.WACŁAWA WILNIEWCZYCZA W LUBLIŃCU – dz. nr ewid. 1561/51, obr. 0002–Lubliniec	Sprawdził	mgr inż. Tomasz Cieplak		22/02	
		Opracował	–		–	
		Skala 1:100 29.7x48.7[cm]	Data 07/2023	Faza PW	Branża inst. elektr."	Nr projektu - / Nr rys. E-1.1 / Arkusz - / Strona ...