POZ.4.1 PŁYTA KRZYŻOWO ZBROJONA 9,6x7,6 M
WYKONAĆ x 8

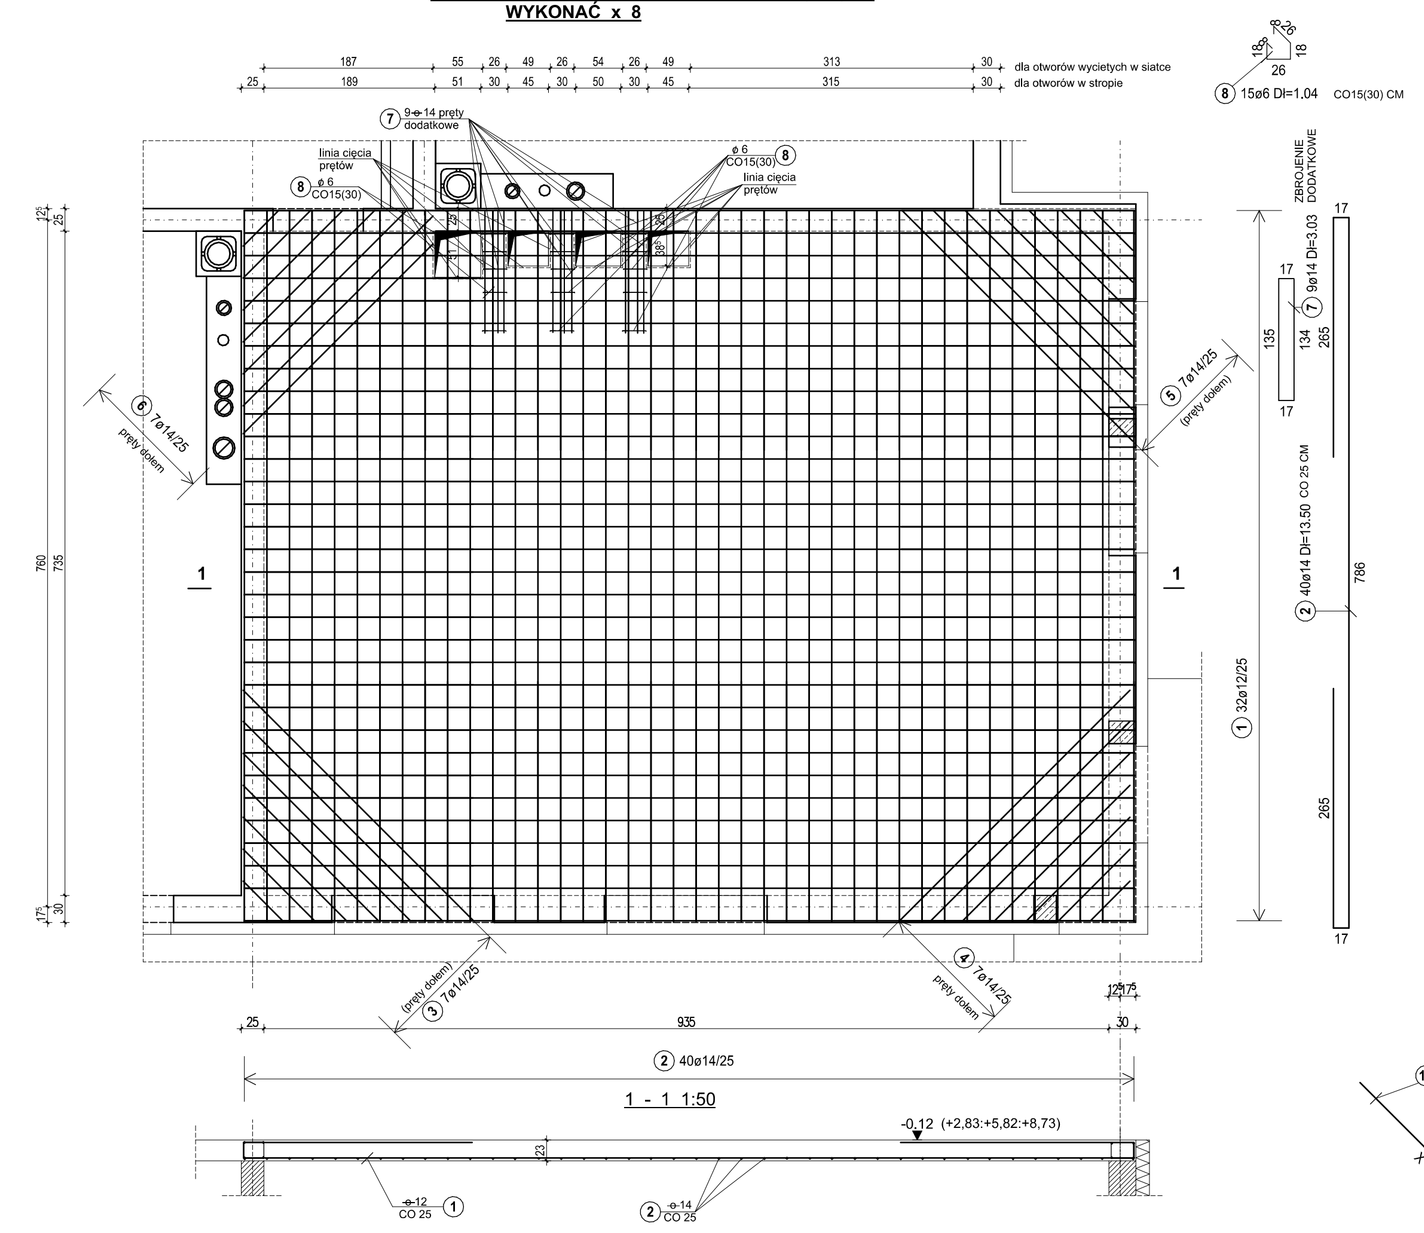

POZ.4.2 PŁYTA KRZYŻOWO ZBROJONA 8,8x7,6 M
WYKONAĆ x 2

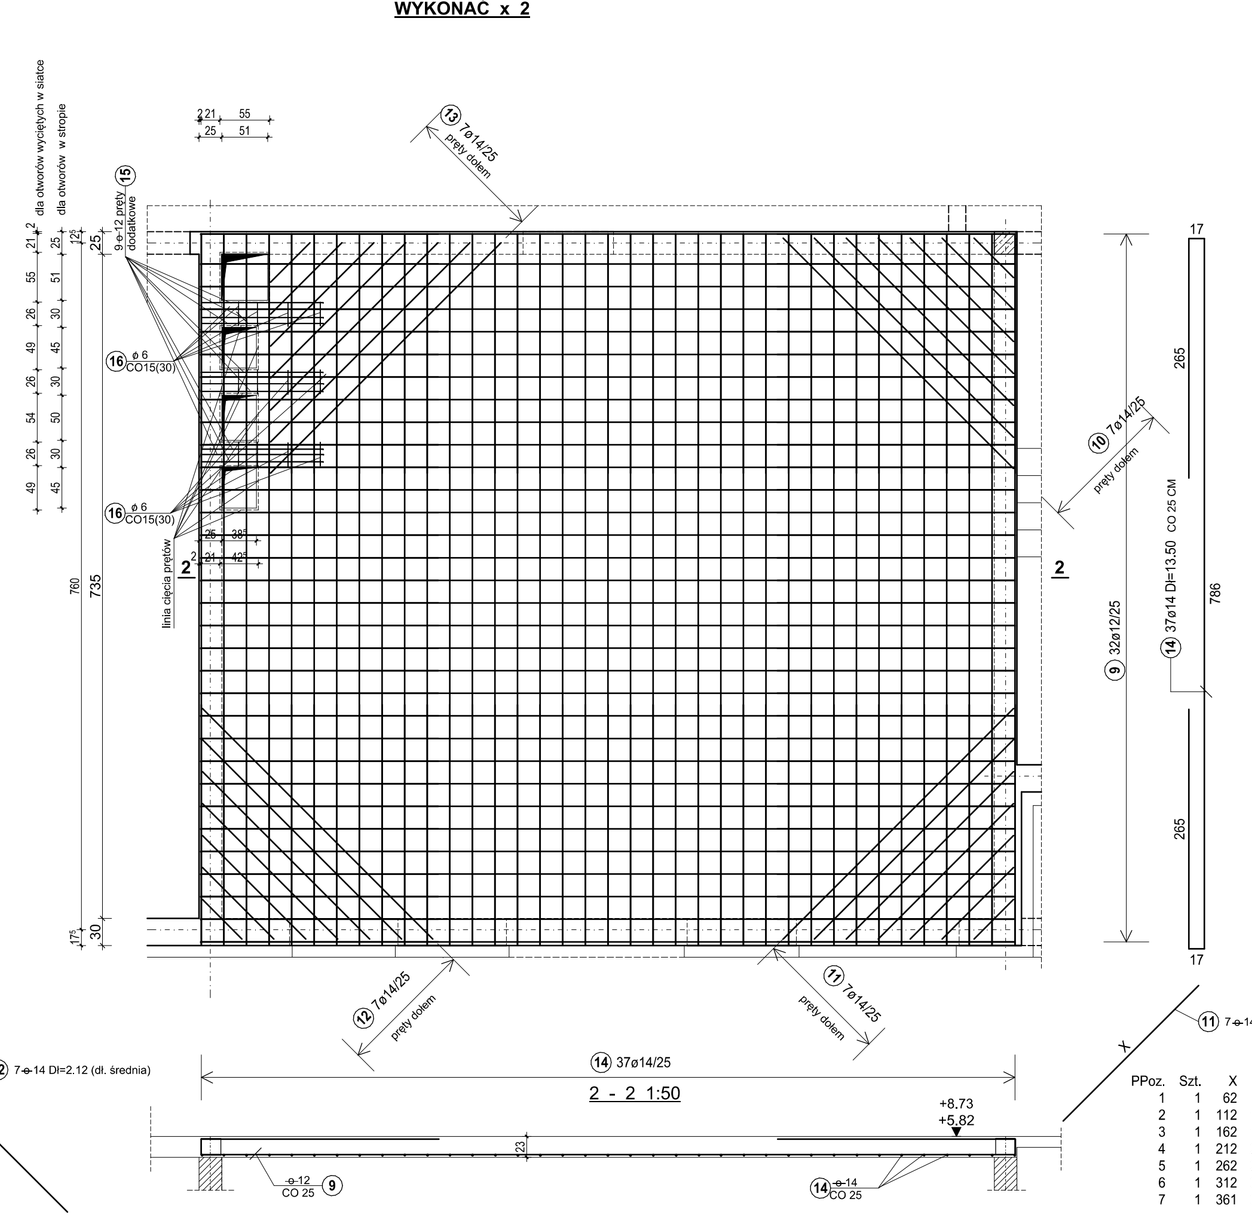

POZ.4.3 PŁYTA KRZYŻOWO ZBROJONA 6,65-7,15x7,6 M
WYKONAĆ x 8

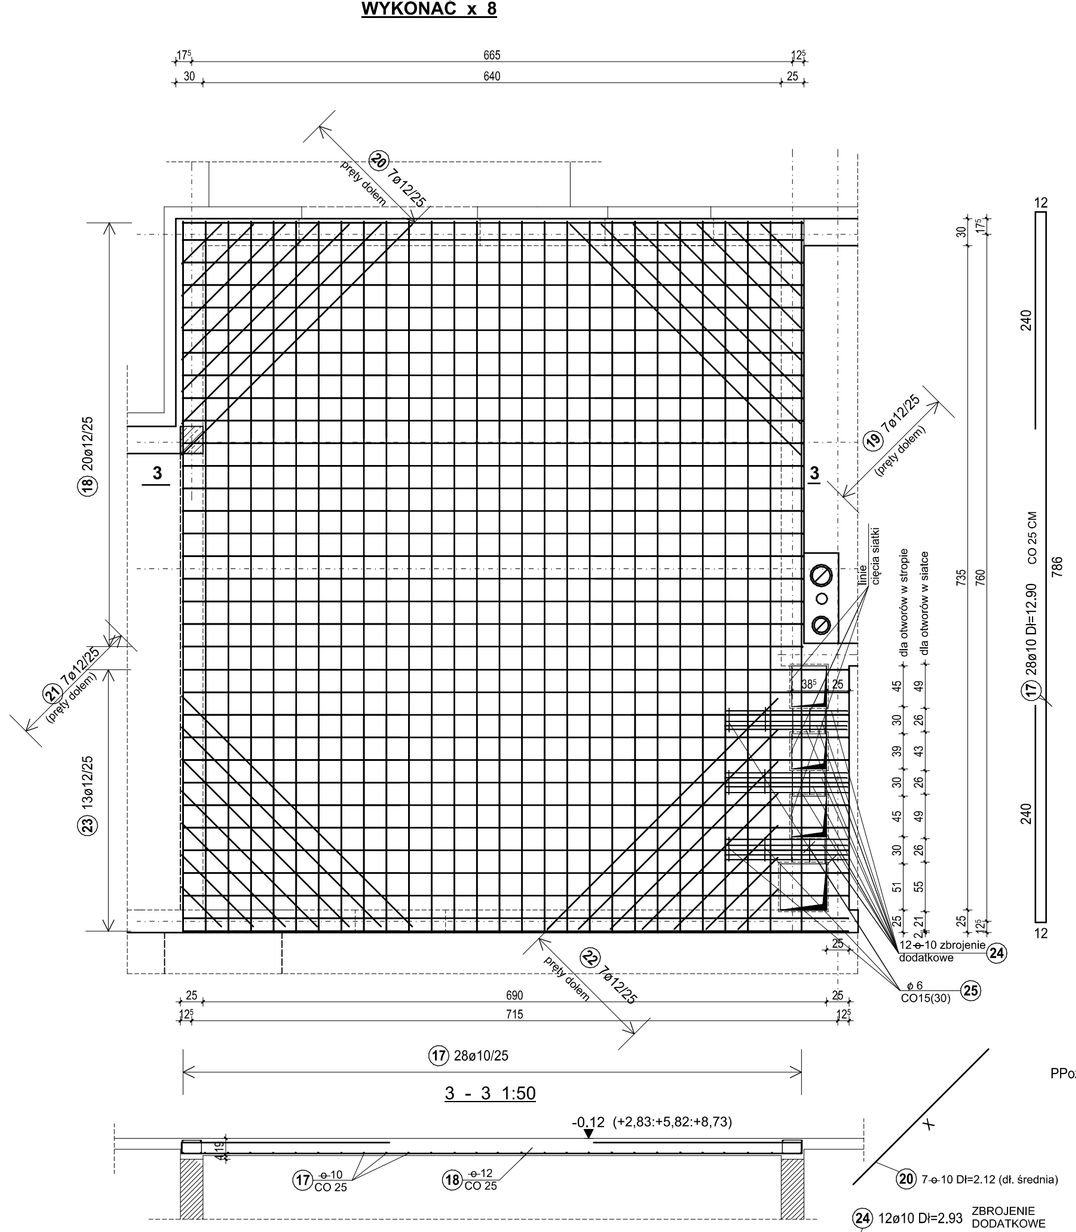

POZ.4.4 PŁYTA JEDNOKIERUNKOWO ZBROJONA Ln=5,85 m, (Lo=6,10m)
WYKONAĆ x 8

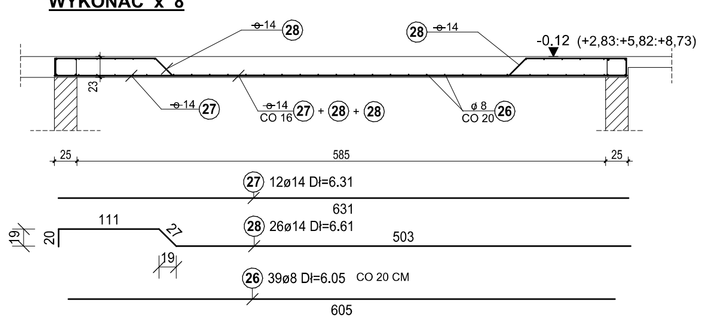

POZ.4.5 PŁYTA JEDNOKIERUNKOWO ZBROJONA Ln=4,40 M (Lo=4,65 m)
WYKONAĆ x 8

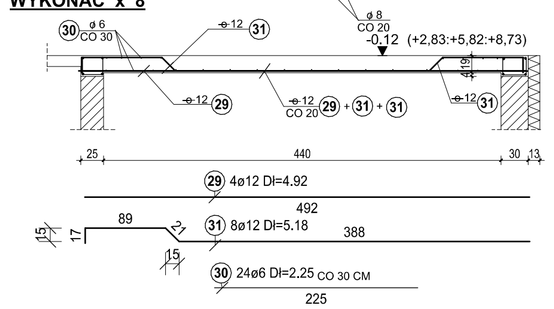

POZ.4.6 PŁYTA JEDNOKIERUNKOWO ZBROJONA
Ln=3,45 m, (Lo=3,70 M) WYKONAĆ x 8

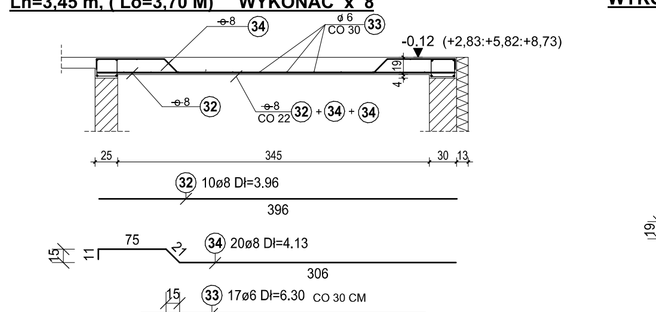

POZ.4.7 PŁYTA JEDNOKIERUNKOWO ZBROJONA L=3,25 M
WYKONAĆ x 8

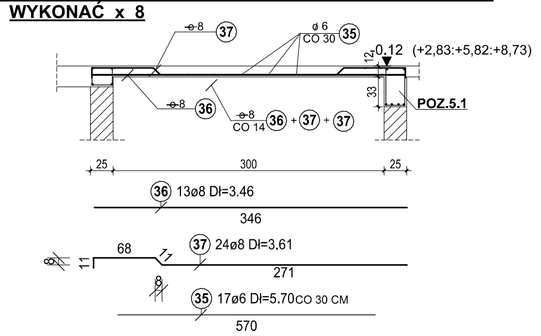

POZ.4.8 PŁYTA JEDNOKIERUNKOWO ZBROJONA L=2,95 M
WYKONAĆ x 6

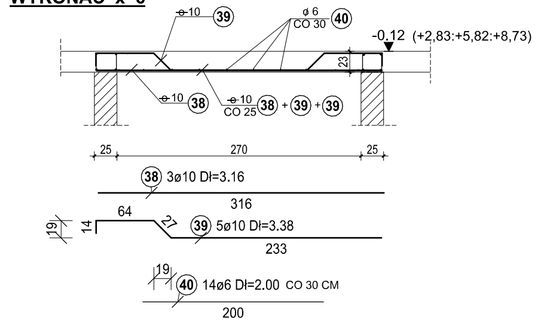

POZ.4.9 PŁYTA JEDNOKIERUNKOWO ZBROJONA L=2,20 M
WYKONAĆ x 3

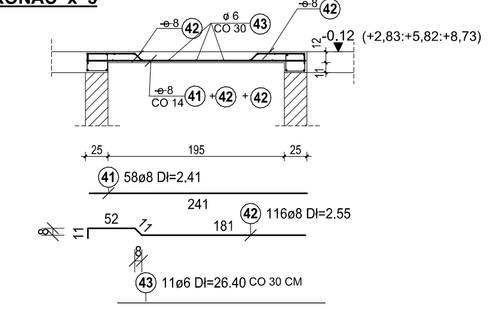

POZ.4.10 PŁYTA JEDNOKIERUNKOWO ZBROJONA Ln=2,55 M;(Lo=2,80 M)
WYKONAĆ x 2

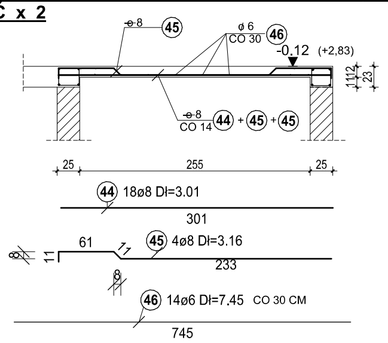

ZESTAWIENIE STALI DLA POZ.4.1

Stal A-0

Nr pręta	Sztuk	Średnica	Długość
8	15	6	1,04

Średnica	Długość całkowita	Ciężar
6	15,60	3,46

Ciężar sumaryczny 3,46

Stal A-IIIN

Nr pręta	Sztuk	Średnica	Długość
1	32	12	15,30
2	40	14	13,50
3	7	14	2,12 śr.
4	7	14	2,12 śr.
5	7	14	2,12 śr.
6	7	14	1,96 śr.
7	9	14	3,03

Średnica	Długość całkowita	Ciężar
12	489,60	434,76
14	625,50	756,86

Ciężar sumaryczny 1191,62

WYKONAĆ x 8

ZESTAWIENIE STALI DLA POZ.4.2

Stal A-0

Nr pręta	Sztuk	Średnica	Długość
16	15	6	1,04

Średnica	Długość całkowita	Ciężar
6	15,60	3,46

Ciężar sumaryczny 3,46

Stal A-IIIN

Nr pręta	Sztuk	Średnica	Długość
9	32	12	14,61
10	7	14	2,12 śr.
11	7	14	2,12 śr.
12	7	14	2,12 śr.
13	7	14	2,12 śr.
14	37	14	13,50
15	9	12	3,03

Średnica	Długość całkowita	Ciężar
12	494,79	439,37
14	558,82	676,17

Ciężar sumaryczny 1115,55

WYKONAĆ x 2

ZESTAWIENIE STALI DLA POZ.4.3

Stal A-0

Nr pręta	Sztuk	Średnica	Długość
25	15	6	0,94

Średnica	Długość całkowita	Ciężar
6	14,10	3,13

Ciężar sumaryczny 3,13

Stal A-IIIN

Nr pręta	Sztuk	Średnica	Długość
17	28	10	12,90
18	20	12	11,70
19	7	12	2,12 śr.
20	7	12	2,12 śr.
21	7	12	2,12 śr.
22	7	12	2,12 śr.
23	13	12	12,40
24	12	10	2,93

Średnica	Długość całkowita	Ciężar
10	396,36	244,55
12	454,52	403,61

Ciężar sumaryczny 648,17

WYKONAĆ x 8

ZESTAWIENIE STALI DLA POZ.4.4

Stal A-0

Nr pręta	Sztuk	Średnica	Długość
26	39	8	6,05

Średnica	Długość całkowita	Ciężar
8	235,95	93,20

Ciężar sumaryczny 93,20

Stal A-IIIN

Nr pręta	Sztuk	Średnica	Długość
27	12	14	6,31
28	26	14	6,61

Średnica	Długość całkowita	Ciężar
14	247,58	299,57

Ciężar sumaryczny 299,57

WYKONAĆ x 8

ZESTAWIENIE STALI DLA POZ.4.5

Stal A-0

Nr pręta	Sztuk	Średnica	Długość
30	24	6	2,25

Średnica	Długość całkowita	Ciężar
6	54,00	11,99

Ciężar sumaryczny 11,99

Stal A-IIIN

Nr pręta	Sztuk	Średnica	Długość
29	4	12	4,92
31	8	12	5,18

Średnica	Długość całkowita	Ciężar
12	61,12	54,27

Ciężar sumaryczny 54,27

WYKONAĆ x 8

ZESTAWIENIE STALI DLA POZ.4.6

Stal A-0

Nr pręta	Sztuk	Średnica	Długość
33	17	6	6,30

Średnica	Długość całkowita	Ciężar
6	107,10	23,78

Ciężar sumaryczny 23,78

Stal A-IIIN

Nr pręta	Sztuk	Średnica	Długość
32	10	8	3,96
34	20	8	4,13

Średnica	Długość całkowita	Ciężar
8	122,20	48,27

Ciężar sumaryczny 48,27

WYKONAĆ x 8

ZESTAWIENIE STALI DLA POZ.4.7

Stal A-0

Nr pręta	Sztuk	Średnica	Długość
35	17	6	5,70

Średnica	Długość całkowita	Ciężar
6	96,90	21,51

Ciężar sumaryczny 21,51

Stal A-IIIN

Pozycja	Sztuk	Średnica	Długość
36	13	8	3,46
37	24	8	3,61

Średnica	Długość całkowita	Ciężar
8	131,62	51,99

Ciężar sumaryczny 51,99

WYKONAĆ x 8

ZESTAWIENIE STALI DLA POZ.4.8

Stal A-0

Nr pręta	Sztuk	Średnica	Długość
40	14	6	2,00

Średnica	Długość całkowita	Ciężar
6	28,00	6,22

Ciężar sumaryczny 6,22

Stal A-IIIN

Nr pręta	Sztuk	Średnica	Długość
38	3	10	3,16
39	5	10	3,38

Średnica	Długość całkowita	Ciężar
10	26,38	16,28

Ciężar sumaryczny 16,28

WYKONAĆ x 8

ZESTAWIENIE STALI DLA POZ.4.9

Stal A-0

Nr pręta	Sztuk	Średnica	Długość
43	11	6	26,40

Średnica	Długość całkowita	Ciężar
6	290,40	64,47

Ciężar sumaryczny 64,47

Stal A-IIIN

Nr pręta	Sztuk	Średnica	Długość
41	58	8	2,41
42	116	8	2,55

Średnica	Długość całkowita	Ciężar
8	435,58	172,05

Ciężar sumaryczny 172,05

WYKONAĆ x 4

ZESTAWIENIE STALI DLA POZ.4.10

Stal A-0

Nr pręta	Sztuk	Średnica	Długość
46	14	6	7,45

Średnica	Długość całkowita	Ciężar
6	104,30	23,15

Ciężar sumaryczny 23,15

Stal A-IIIN

Nr pręta	Sztuk	Średnica	Długość
44	18	8	3,01
45	4	8	3,16

Średnica	Długość całkowita	Ciężar
8	66,82	26,39

Ciężar sumaryczny 26,39

WYKONAĆ x 2

STAL KLASY A-IIIN GAT. RB500W
STAL KLASY A-0 GAT. St0S-b
BETON KLASY C25/30 (B30)

OBIEKT:	BUDOWA DWÓCH BUDYNKÓW MIESZKALNYCH WIELORODZINNYCH A i B WRAZ Z NIEZBĘDNĄ INFRASTRUKTURĄ I PARKINGIEM
ADRES:	LUBLINIEC, ul. pk. WACŁAWA WILNIEWCZYCA dz. nr ewid. 1561/51, obr. 0002 - Lubliniec
FAZA:	PROJEKT WYKONAWCZY
TEMAT OPRACOW.:	TOM IIIa - PROJEKT KONSTRUKCJI - BUDYNEK A
NAZWA RYS.:	STROPY NAD PIWNICĄ, PARTEREM, I, II PIĘTREM
PROJEKTOWAŁ, specjalność:	inż. Eugeniusz DUDEK konstr. - budowlana
nr uprawnień:	GT-B/83661/16/77
OPRACOWAŁ, specjalność:	inż. Eugeniusz DUDEK konstr. - budowlana
nr uprawnień:	GT-B/83661/16/77
DATA OPRAC.: 07.2023	SKALA: 1:50
NR ARCH.:	K11/A Wyd.:0