POZ.2.2.1 PŁYTA KRZYŻOWO ZBROJONA 8,8x7,6 M
WYKONAĆ x 1

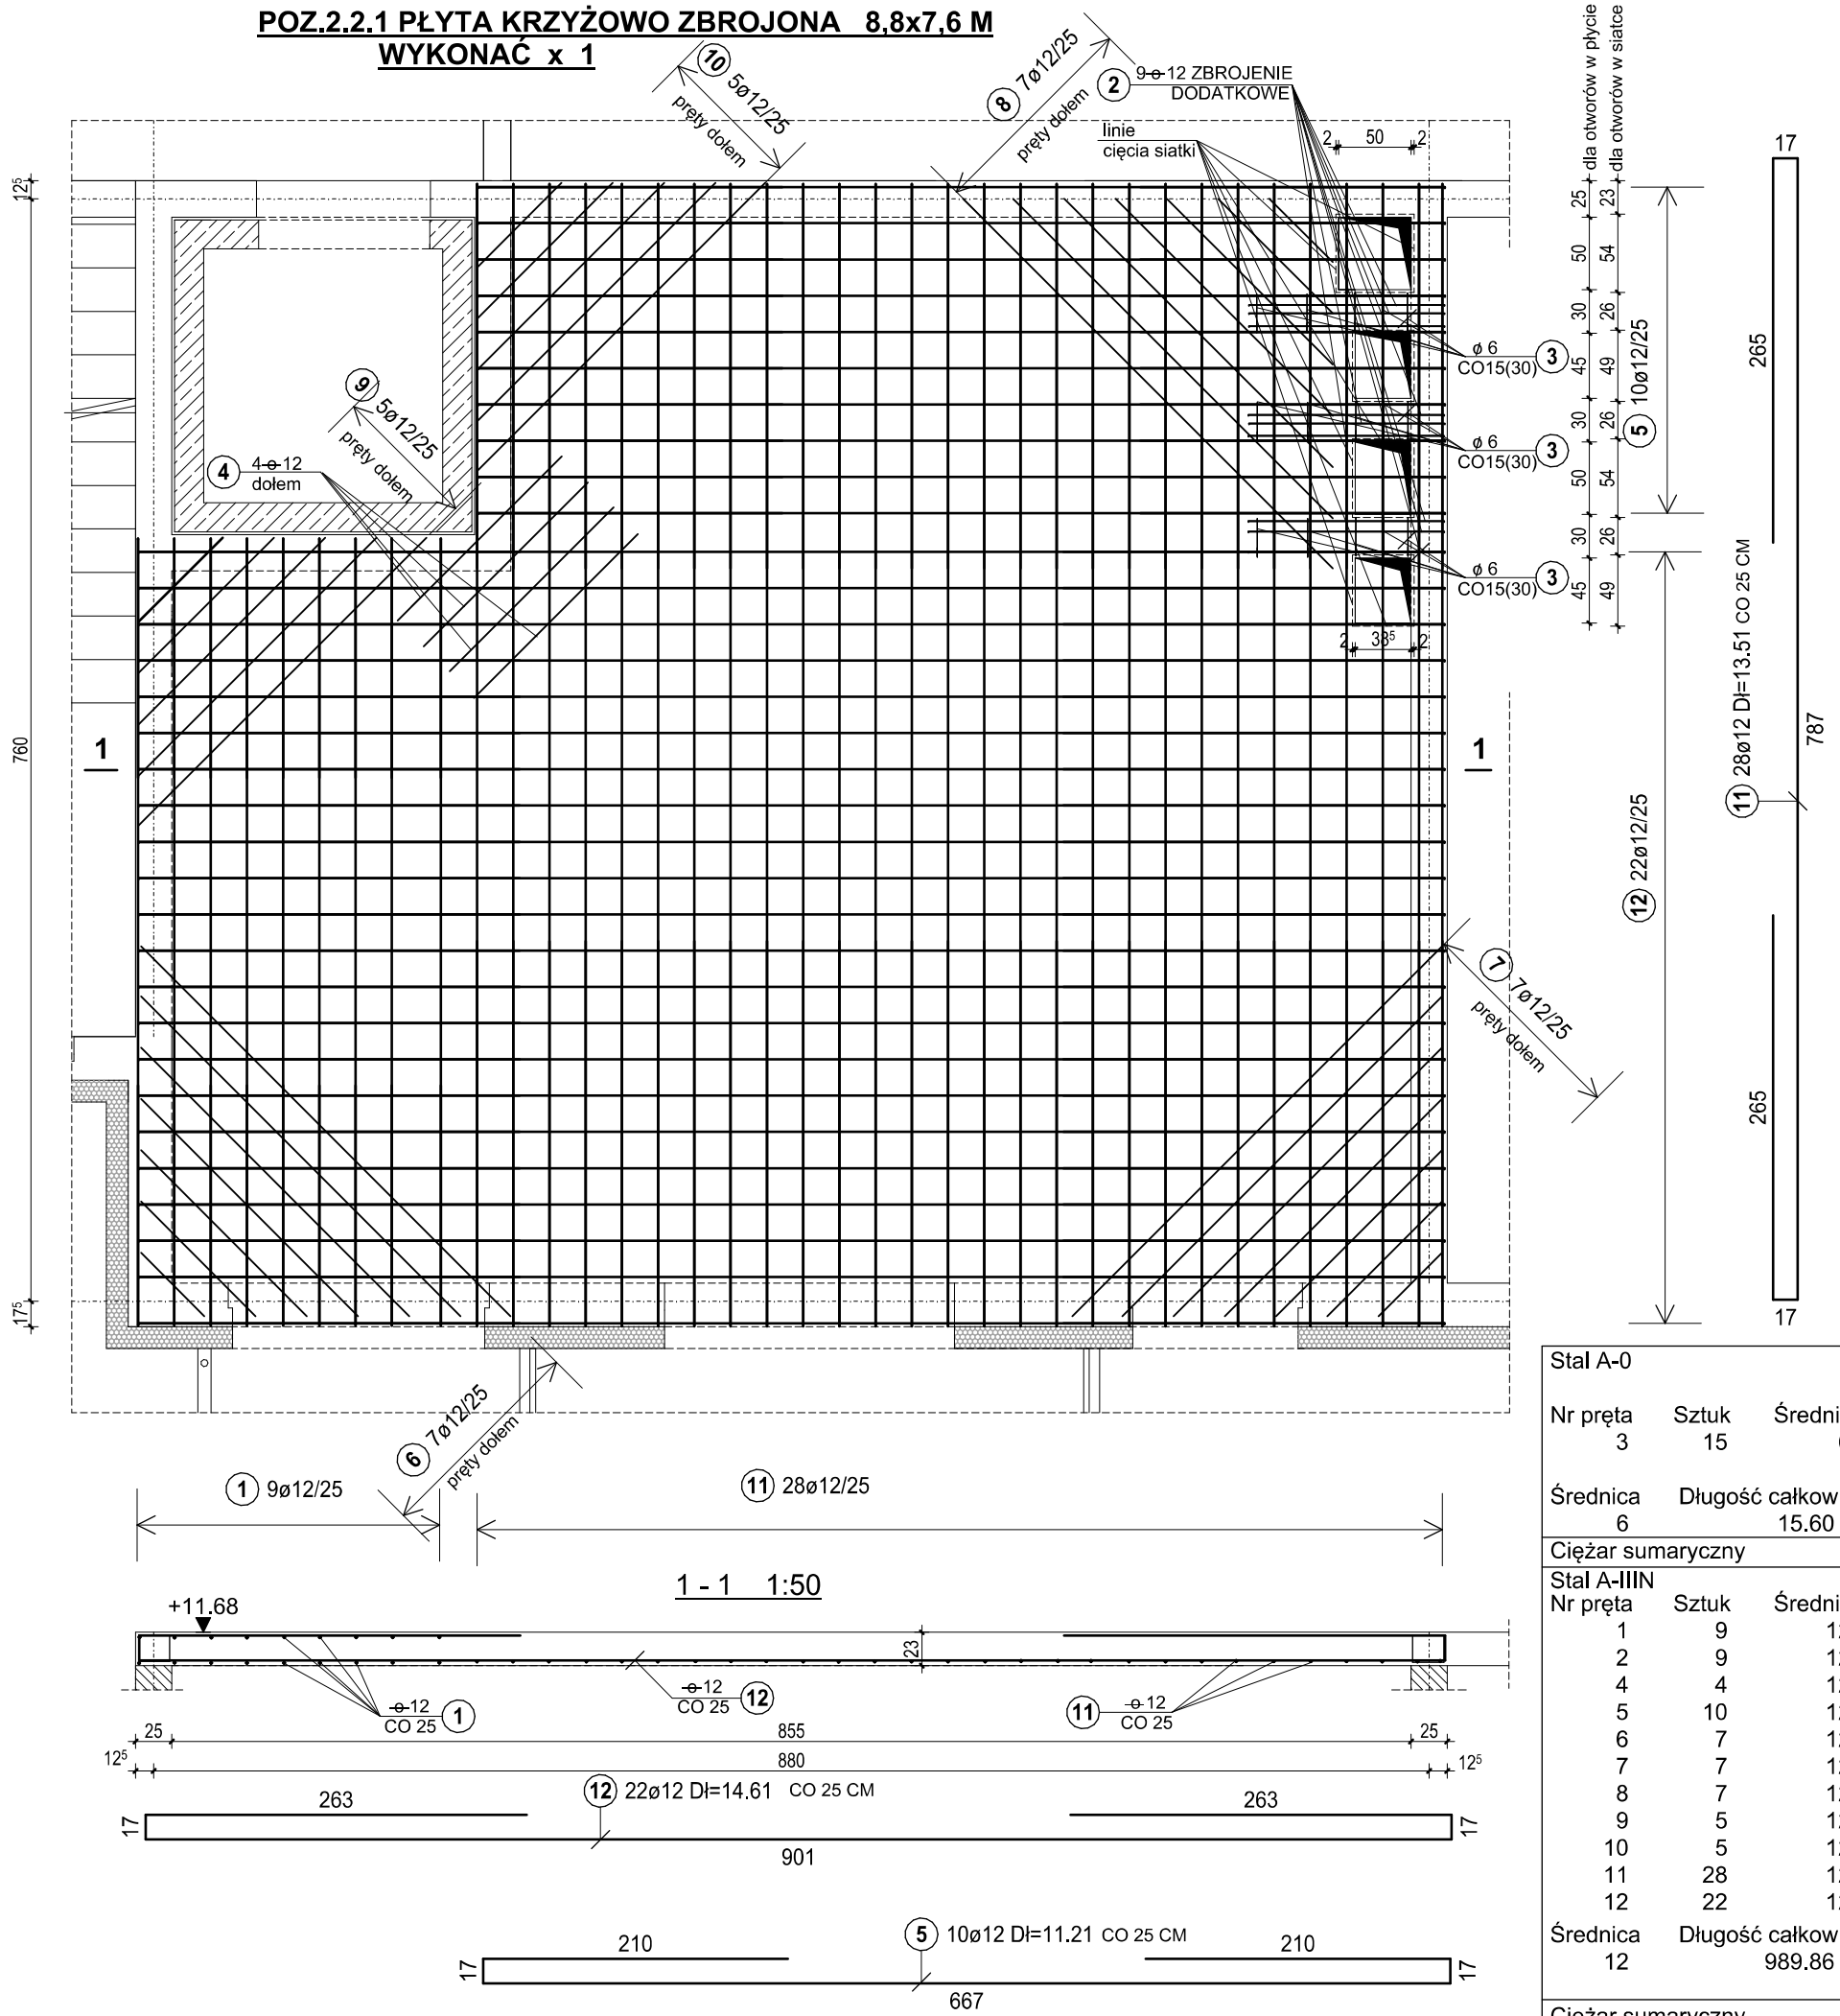

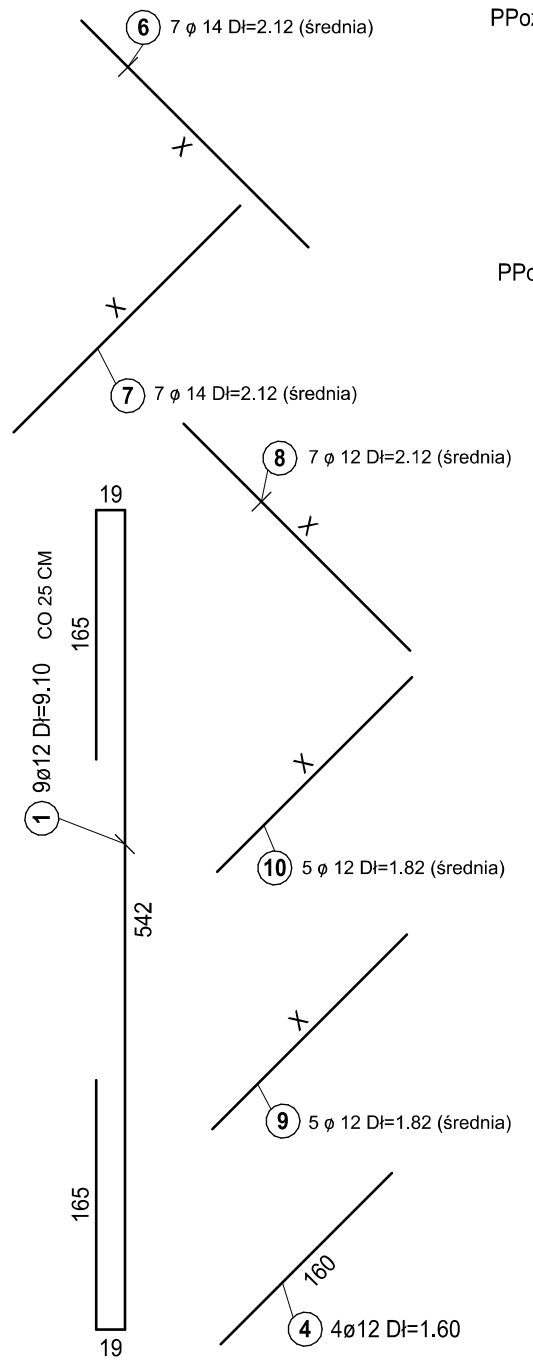

PPoz.	Szt.	X	Dłg
1	1	62	62
2	1	112	112
3	1	162	162
4	1	212	212
5	1	262	262
6	1	312	312
7	1	361	361

PPoz.	Szt.	X	Dłg
1	1	62	62
2	1	112	112
3	1	162	162
4	1	212	212
5	1	262	262
6	1	312	312
7	1	361	361

PPoz.	Szt.	X	Dłg
1	1	62	62
2	1	112	112
3	1	162	162
4	1	212	212
5	1	262	262
6	1	312	312
7	1	361	361

PPoz.	Szt.	X	Dłg
1	1	82	82
2	1	132	132
3	1	182	182
4	1	232	232
5	1	281	281

PPoz.	Szt.	X	Dłg
1	1	82	82
2	1	132	132
3	1	182	182
4	1	232	232
5	1	281	281

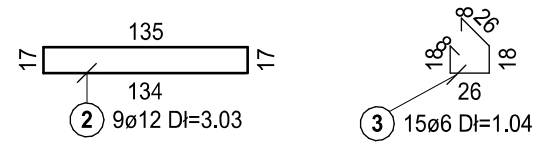

Stal A-0				
Nr pręta	Sztuk	Średnica	Długość	
3	15	6	1.04	
Średnica	Długość całkowita		Ciężar	
6	15.60		3.46	
Ciężar sumaryczny			3.46	
Stal A-IIIN				
Nr pręta	Sztuk	Średnica	Długość	
1	9	12	9.10	
2	9	12	3.01	
4	4	12	1.60	
5	10	12	11.21	
6	7	12	2.12	śr.
7	7	12	2.12	śr.
8	7	12	2.12	śr.
9	5	12	1.82	śr.
10	5	12	1.82	śr.
11	28	12	13.51	
12	22	12	14.61	
Średnica	Długość całkowita		Ciężar	
12	989.86		879.00	
Ciężar sumaryczny			879.00	

wykonać x 1

STAL KLASY A-IIIN GAT. RB500W
STAL KLASY A-0 GAT. St0S-b
BETON KLASY C25/30 (B30)

OBIEKT:	BUDOWA DWÓCH BUDYNKÓW MIESZKALNYCH WIELORODZINNYCH A i B WRAZ Z NIEZBĘDNĄ INFRASTRUKTURĄ I PARKINGIEM
ADRES:	LUBLINIEC, ul. płk. WACŁAWA WILNIEWCZYCA dz. nr ewid. 1561/51, obr. 0002 - Lubliniec
FAZA:	PROJEKT WYKONAWCZY
TEMAT OPRACOW.:	TOM IIIb - PROJEKT KONSTRUKCJI - BUDYNEK B
NAZWA RYS:	POZ.2.2.1 - STROP PRZY WINDZIE NAD III PIĘTREM

PROJEKTOWAŁ: specjalność:	inż. Eugeniusz DUDEK konstr. - budowlana	PODPIS:	NR UPRAWNIEŃ: GT-III/83861/16/77
OPRACOWAŁ: specjalność:	inż. Eugeniusz DUDEK konstr. - budowlana	PODPIS:	NR UPRAWNIEŃ: GT-III/83861/16/77
DATA OPRAC.: 07.2023	SKALA: 1:50	NR UMOWY:	NR RYS. K14/B Wyd.:0