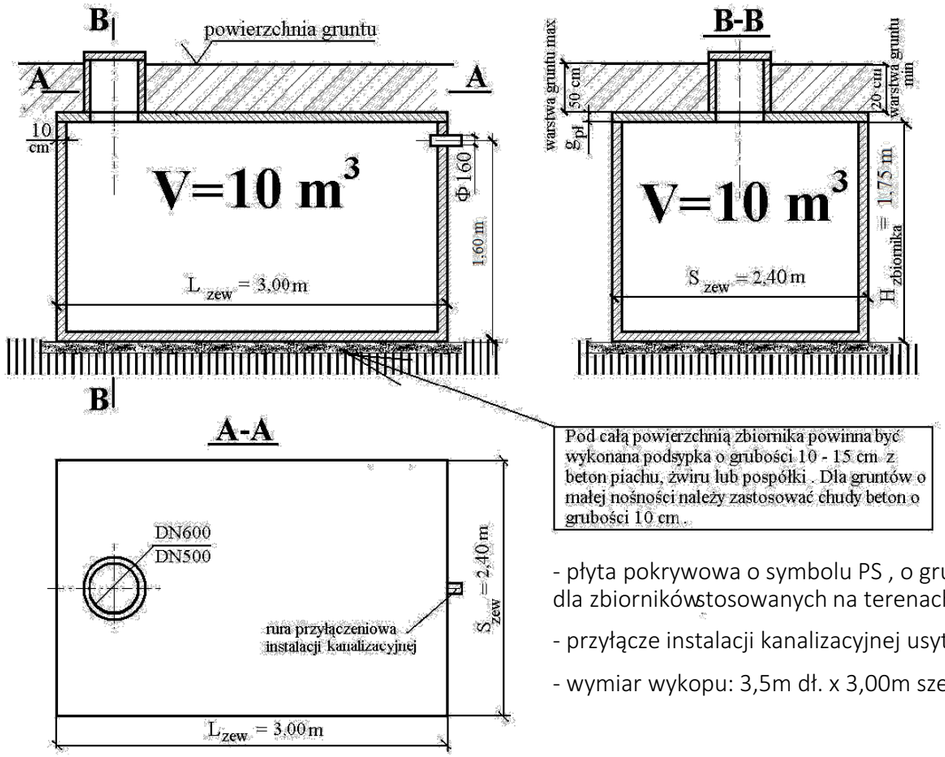

Pod całą powierzchnią zbiornika powinna być wykonana podsypka o grubości 10 - 15 cm z beton piachu, żwiru lub pospółki . Dla gruntów o małej nośności należy zastosować chudy beton o grubości 10 cm .

- płyta pokrywowa o symbolu PS , o grubości 12 cm ,
dla zbiorników stosowanych na terenach zielonych
- przyłącze instalacji kanalizacyjnej usytuowane jest z boku zbiornika pośrodku krótszej ściany
- wymiar wykopu: 3,5m dł. x 3,00m szer. x 2,40m wys.

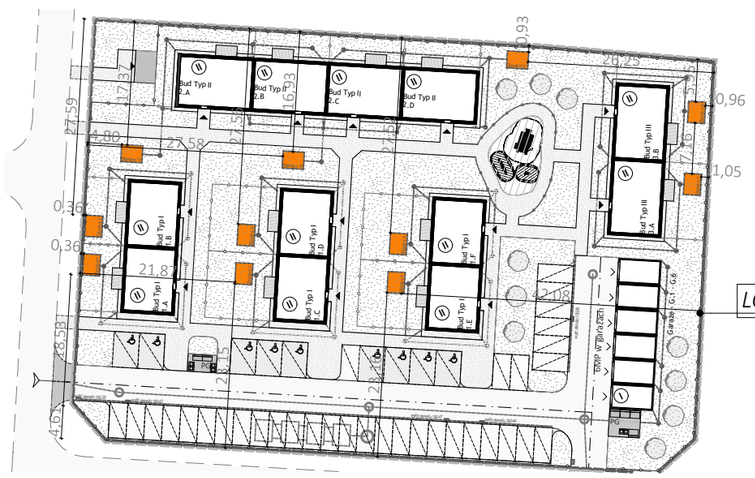

LOKALIZACJA 11 ZBIORNIKÓW NA WODĘ DESZCZOWĄ

PROJEKT ARCH.-BUD.

RISER Sp. z o.o.
ul. Inwalidów Wojennych 8
43 - 603 Jaworzno
KRS 0000242469
NIP: 632-18-93-938
REGON: 240153568

TEMAT PROJEKTU:	Projekt budowy zespołu 8 budynków mieszkalnych jednorodzinnych dwulokalowych w zabudowie bliźniaczej, 4 budynki mieszkalne jednorodzinne dwulokalowe w zabudowie szeregowej oraz 6 garaży w zabudowie szeregowej wraz z infrastrukturą.
TEMAT RYSUNKU:	Zbiornik na wodę deszczową II
ADRES INWESTYCJI:	Działki nr 1258/5, 1258/6 w ok. ul. Myśliwca, Staniszcze Małe, gm. Kolonowskie, powiat strzelecki
INWESTOR:	SIM ŚLĄSK PÓŁNOC Sp z o.o. ul. Pasieczna 2, 42-700 Lubliniec
PROJEKTANT ARCHITEKTURY:	mgr inż. arch. Marta Stachurska upr. nr 14/SLOKK/2017

NR PROJ. PR0035	DATA OPRACOWANIA 10.07.2024	SKALA: 1:50	NR RYS. U.06

PROJEKT JEST WŁASNOŚCIĄ RISER Sp. z o.o. I OBJĘTY JEST PRAWEM AUTORSKIM.