


Jordanowska 2  
47-100 Strzelce Opolskie  
tel. 77 440 17 48

Województwo: **opolskie**  
Powiat: **STRZELECKI**  
Gmina: **Kolonowskie**  
Jednostka ew.: **161103\_5 - KOLONOWSKIE - OBSZAR WIEJSKI**  
Obręb: **0078 - STANISZCZE MAŁE**  
Arkusze mapy: **7**  
Numer działki: **1258/5, 1258/6**

Skala 1:2000

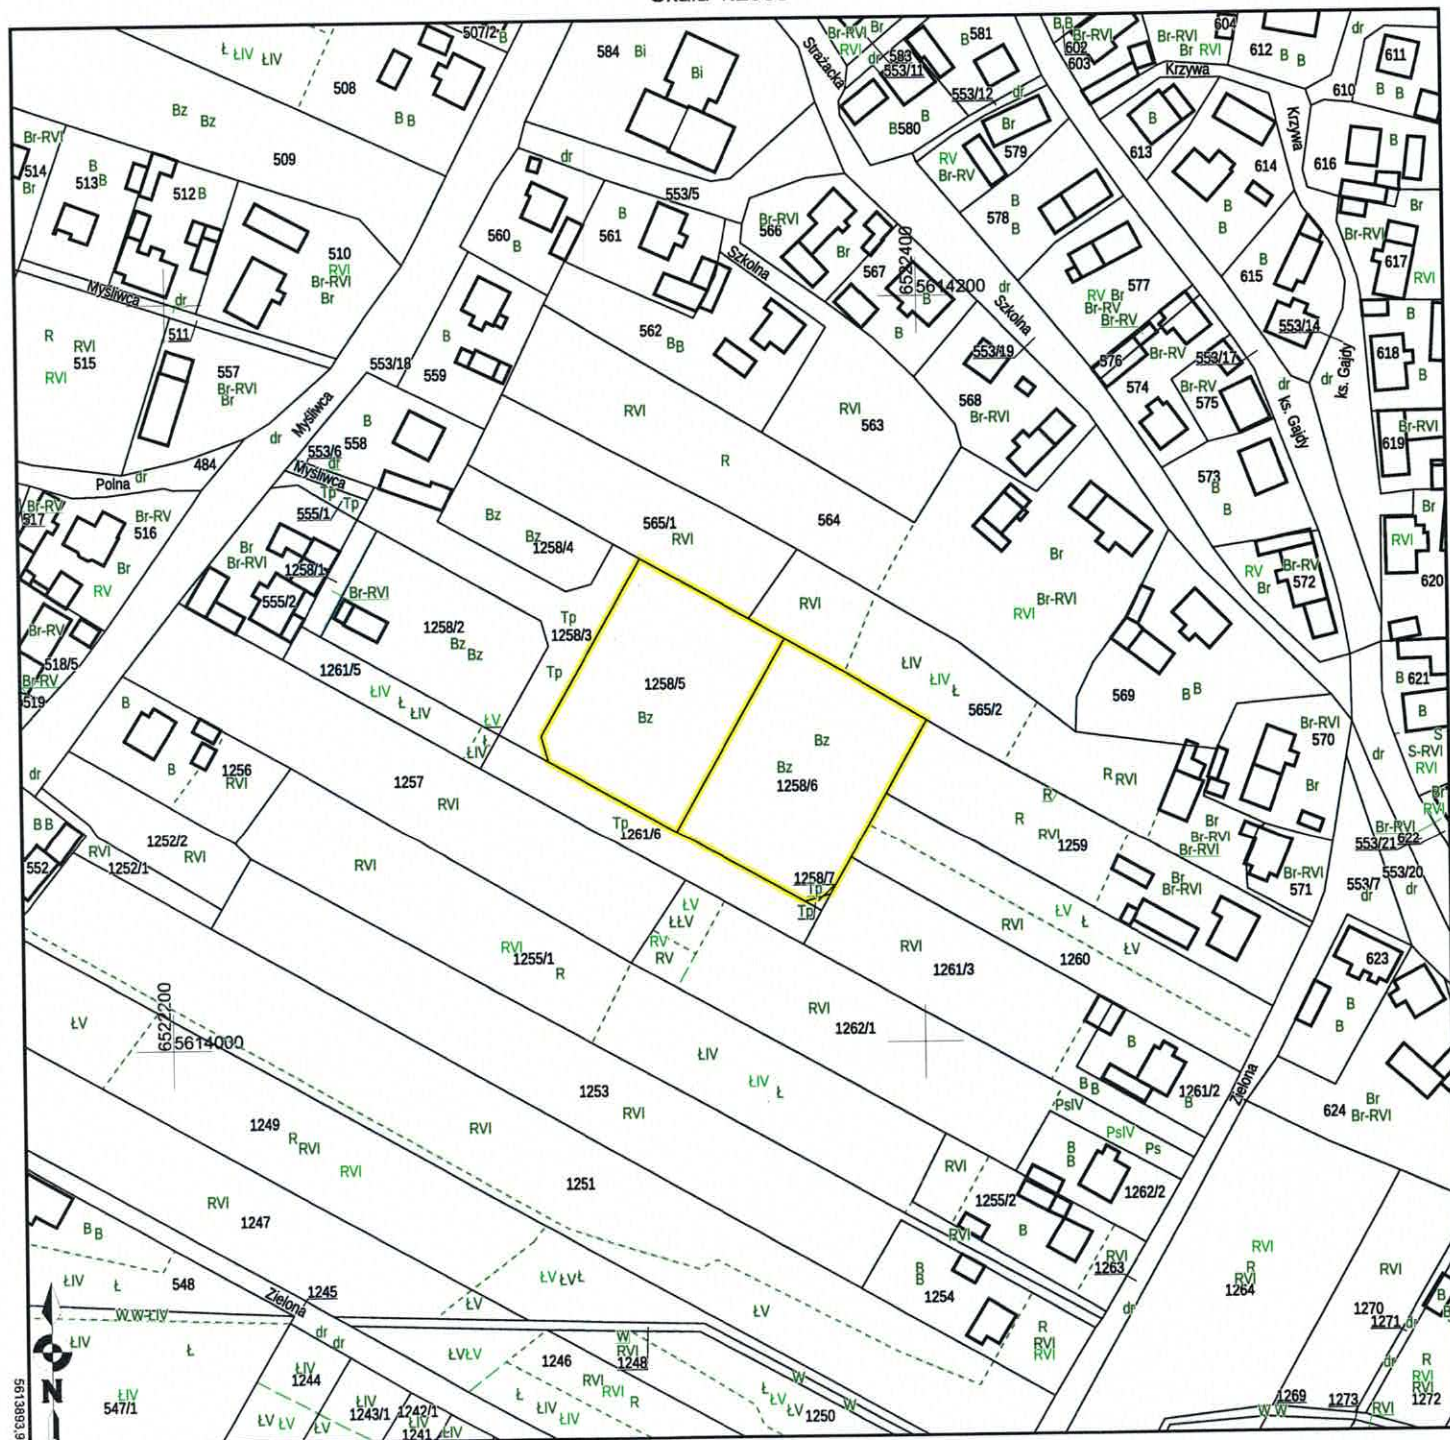

**Adnotacje:**

Kierownik Podziałowego Ośrodka  
Dokumentacji Geodezyjnej i Kartograficznej

