




B.01 BALUSTRADA B.01 1:50

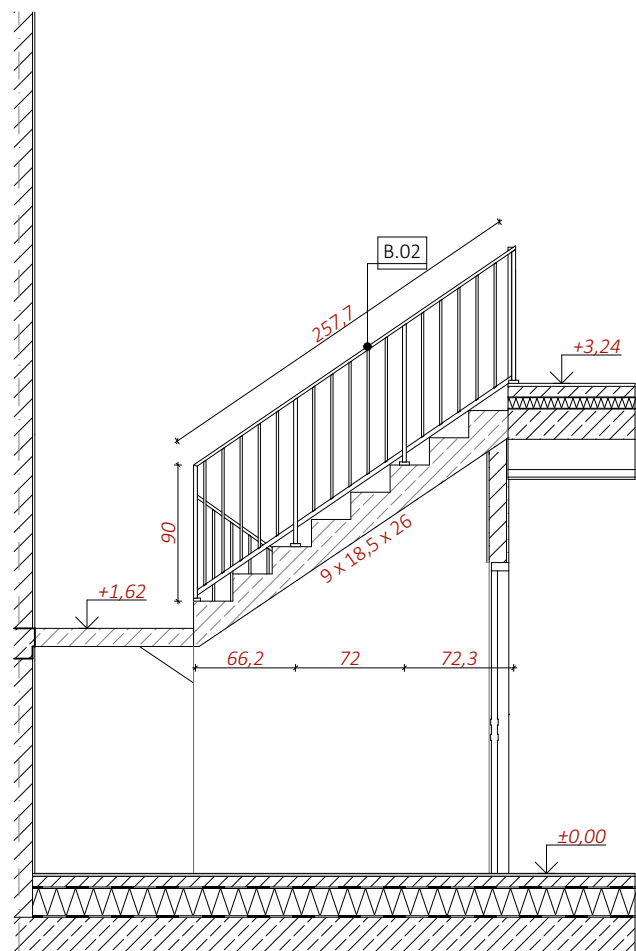


B.02 BALUSTRADA B.02 1:50

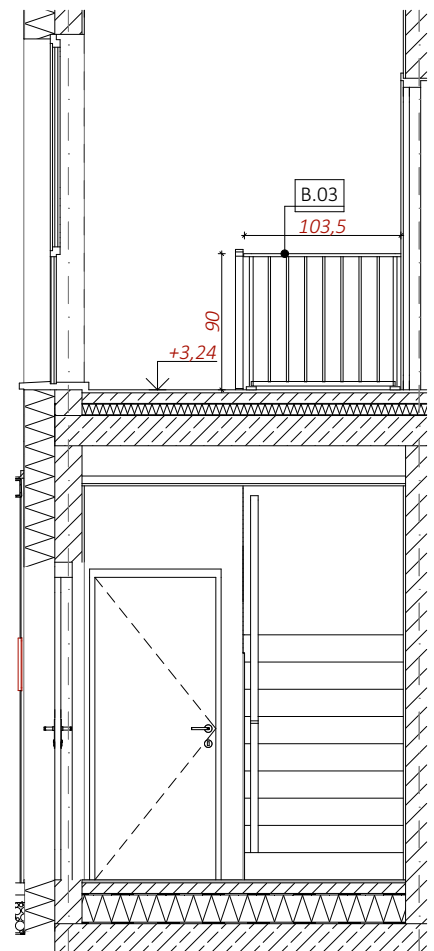

B.03 BAL. B.03 1:50

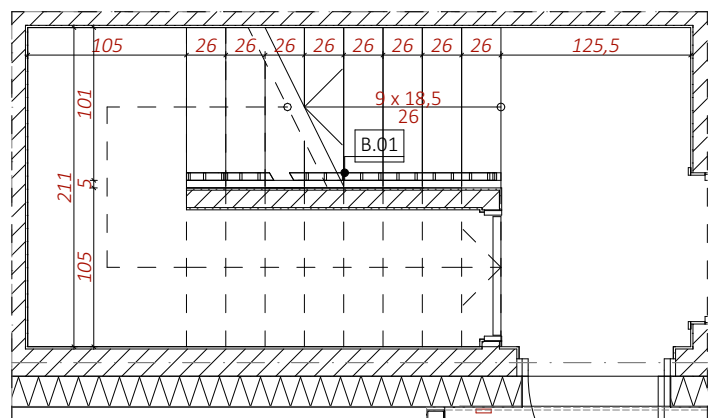

D-04 KLATKA SCHODOWA - PARTER 1:50

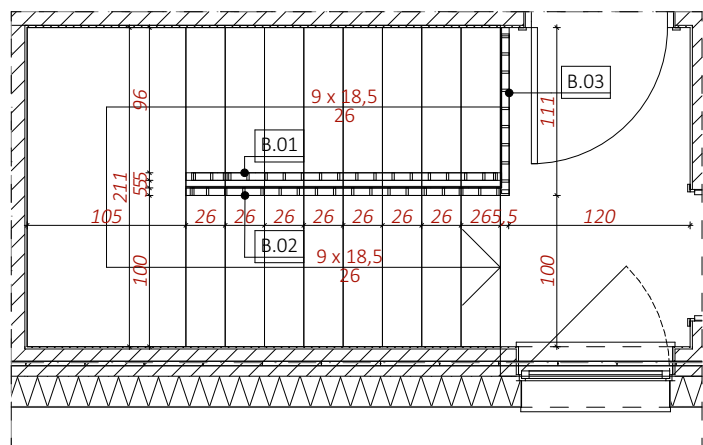

D-05 KLATKA SCHODOWA - PIĘTRO 1:50

PROJEKT TECHNICZNO-WYKONAWCZY



TEMAT PROJEKTU: Projekt budowy zespołu 8 budynków mieszkalnych jednorodzinnych dwukondygnacyjnych w zabudowie bliźniaczej, 4 budynki mieszkalne jednorodzinne dwukondygnacyjne w zabudowie szeregowej oraz 6 garaży w zabudowie szeregowej wraz z infrastrukturą.

TEMAT RYSUNKU: Zestawienie balustrad

ADRES INWESTYCJI: Działki nr 1258/5, 1258/6 w ok. ul. Myśliwca, Staniszcze Małe, gm. Kolonowskie, powiat strzelecki

INWESTOR: SIM ŚLĄSK PÓŁNOC Sp z o.o. ul. Pasieczna 2, 42-700 Lubliniec

PROJEKTANT ARCHITEKTURY: mgr inż. arch. Marta Stachurska upr. nr 14/SLOKK/2017

NR PROJ. PRO035 DATA OPRACOWANIA 11.08.2024 SKALA: 1:50 NR RYS. D.03

PROJEKT JEST WŁASNOŚCIĄ RISER Sp. z o.o. I OBJĘTY JEST PRAWEM AUTORSKIM.