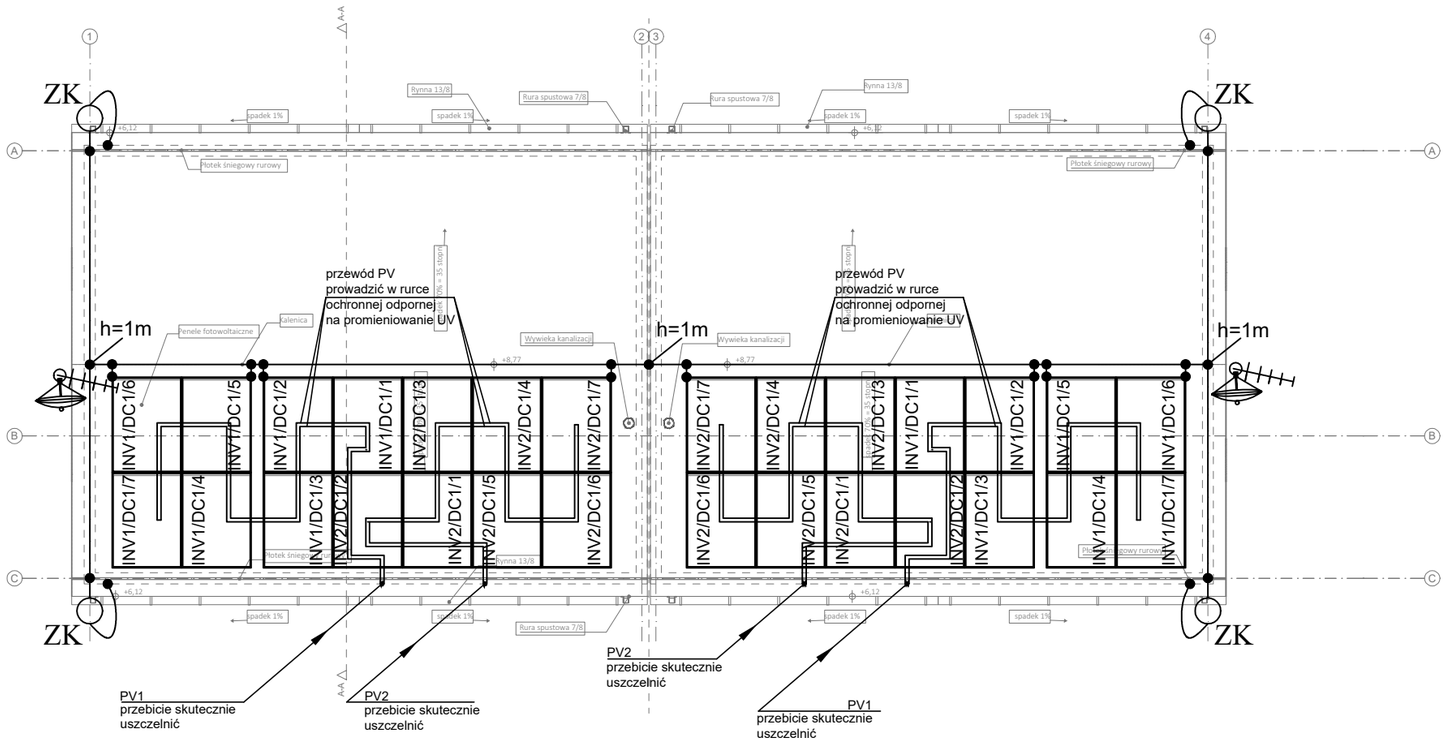

LEGENDA:

ZK złącze kontrolne

zwód pionowy

panel PV

1. Należy wykonać cztery przewody odprowadzające i prowadzić w rurkach ogromowych w elewacji budynku
2. Należy wykonać połączenia rozłączalne za pomocą zacisku kontrolnego ZK z przewodem uziemiającym
3. Zaciski kontrolne należy umieścić w puszkach probierczych podtynkowych
4. Zwód poziomy na dachu należy mocować za pomocą uchwytów rozmieszczonych w odległości 1m
5. Instalacje na dachu chronić za pomocą masztów odgromowych i zwodów pionowych o wysokości dostosowanej do IV klasy ochrony
6. Należy zachować wymagany odstęp izolacyjny od okien, drzwi wejściowych oraz urządzeń chronionych na dachu
7. W celu ochrony przed porażeniem napięciem dotykowym i krokowym od przewodów odprowadzających należy zapewnić rezystywność warstwy powierzchniowej gruntu w zasięgu 3m od przewodów odprowadzających na poziomie nie mniejszym niż 5kΩ poprzez ułożenie asfaltu o grubości 5cm lub warstwy żwiru o grubości 15cm.
Jako rozwiązanie zastępcze dopuszcza się montaż tabliczek ostrzegawczych przy każdym zwodzie.

PROJEKT TECHNICZNO-WYKONAWCZY

RISER Sp.z o.o.
ul. Inwalidów Wojennych 8
43 - 603 Jaworzno
NIP: 632-18-93-938
REGON: 240153568
KRS: 0000242469

BRANŻA ELEKTRYCZNA

TEMAT PROJEKTU:	Projekt budowy zespołu 8 budynków mieszkalnych jednorodzinnych dwulokalowych w zabudowie bliźniaczej, 4 budynki mieszkalne jednorodzinne dwulokalowe w zabudowie szeregowej oraz 6 garaży w zabudowie szeregowej wraz z infrastrukturą. BUDYNEK TYP 1
TEMAT RYSUNKU:	RZUT DACHU
ADRES INWESTYCJI:	Działki nr 1258/5, 1258/6 w ok. ul. Myśliwca, Staniszcze Małe, gm. Kolonowskie, powiat strzelecki
INWESTOR:	SIM ŚLĄSK PÓŁNOC sp z o.o. ul. Pasieczna 2, 42-700 Lubliniec
PROJEKTANT:	mgr inż. Tomasz Zagata nr upr. PDK/0249/POOE/14

NR PROJ. PR0035	DATA OPRACOWANIA 05.2024	SKALA: 1:100	NR RYS. ER3

PROJEKT JEST WŁASNOŚCIĄ Riser domy Sp. z o.o. I OBJĘTY JEST PRAWEM AUTORSKIM.