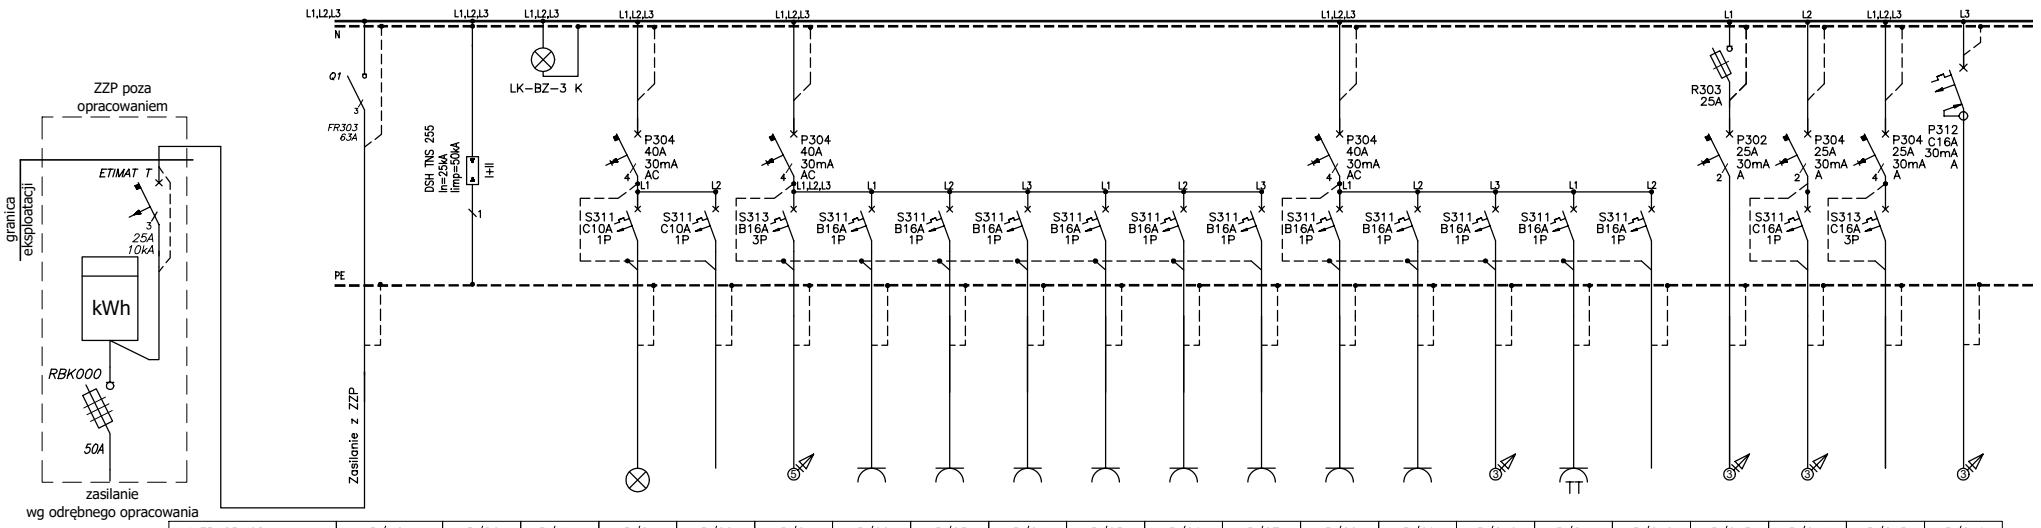

NUMER OBWODU	R/WG	R/OG	R/KN	R/S1	R/S2	R/G1	R/G2	R/G3	R/G4	R/G5	R/G6	R/G7	R/G8	R/G9	R/G10	R/G11	R/G12	R/G13	R/G14	R/G15	R/G16
TYP LINII	YKY 4x10			YDYpżo 3x1,5		YDYpżo 5x2,5	YDYpżo 3x2,5	YDYpżo 3x2,5	YDYpżo 3x2,5	YDYpżo 3x2,5	YDYpżo 3x2,5	YDYpżo 3x2,5	YDYpżo 3x2,5	YDYpżo 3x2,5	YDYpżo 3x2,5	YDYpżo 3x2,5		YKYżo 3x2,5	YDYpżo 3x2,5	YDYpżo 5x2,5	YDYpżo 3x2,5
MOC ZAINST. [kW]	27,38			0,4		10,0	2,0	2,0	2,0	1,0	1,5	0,7	2,0	1,0	0,1	0,1		1,16	0,1	3,22	0,1
KLASA REAKCJI NA OGIEŃ				Eca		Eca	Eca	Eca	Eca	Eca	Eca	Eca	Eca	Eca	Eca	Eca		Eca	Eca	Eca	Eca
NAZWA ODBIORU	Zasilanie Wyłącznik główny	Ogranicznik przepięć	Kontrola napięcia	Oświetlenie ogólne		Kuchenka Kuchnia	Zmywarka Kuchnia	Piekarnik Kuchnia	Gn. ogólne, okap Kuchnia	Gn. ogólne Salon, jadalnia, taras	Gn. ogólne Pokój, kom. lok., wiatrołap	Gn. ogólne, grzejnik Łazienka	Pralka Łazienka	Grzejniki Hol, kom. lok.	Rozdzielacz Lokal	Gn. w szafie TT Wiatrołap		Pompa ciepła jedn. zewn.	Centrala wentylacyjna	Instalacja PV	Domofon Lokal

SCHEMAT ROZDZIELNICY R

Bilans mocy R

1. Moc przyłączeniowa lokalu: 14 kW
   Prąd zabezpieczenia zaliczkowego: 25 A
   Rozdzielnica R w obudowie IP40, np. XL3-160 izolowana, naścienna, SxWxG 575x750x183

0,23/0,4kV	TN-S
Samoczynne wyłączenie zasilania	

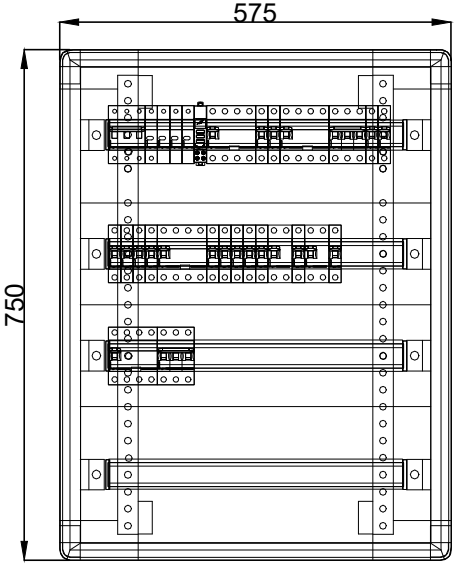

PROJEKT TECHNICZNO-WYKONAWCZY

RISER Sp.z o.o.
ul. Inwalidów Wojennych 8
43 - 603 Jaworzno
NIP: 632-18-93-938
REGON: 240153568
KRS: 0000242469

BRANŻA ELEKTRYCZNA

TEMAT PROJEKTU: Projekt budowy zespołu 8 budynków mieszkalnych jednorodzinnych dwulokalowych w zabudowie bliźniaczej, 4 budynki mieszkalne jednorodzinne dwulokalowe w zabudowie szeregowej oraz 6 garaży w zabudowie ~~bliźniaczej~~ szeregowej wraz z infrastrukturą.
~~BUDYNEK typ 1~~

TEMAT RYSUNKU: SCHEMAT ROZDZIELNICY R

ADRES INWESTYCJI: Działki nr 1258/5, 1258/6 w ok. ul. Myśliwca, Staniszcze Małe, gm. Kolonowskie, powiat strzelecki

INWESTOR: SIM ŚLĄSK PÓŁNOC sp z o.o.
ul. Pasieczna 2, 42-700 Lubliniec

PROJEKTANT: mgr inż. Tomasz Zagata
nr upr. PDK/0249/POOE/14

NR PROJ. PR0035 | DATA OPRACOWANIA 05.2024 | SKALA: ----- | NR RYS. ES1

PROJEKT JEST WŁASNOŚCIĄ Riser domy Sp. z o.o. I OBJĘTY JEST PRAWEM AUTORSKIM.