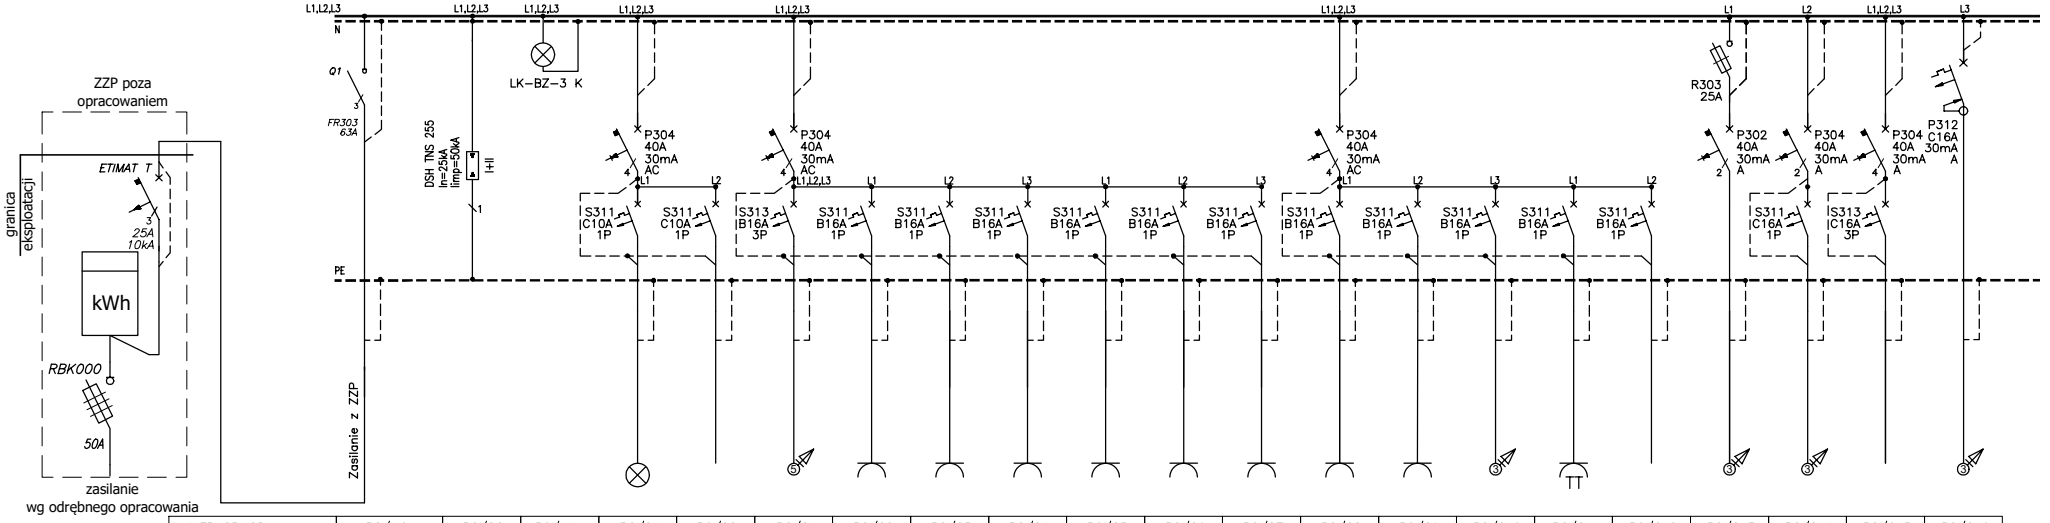


| NUMER OBWODU | R2/WG | R2/OG | R2/KN | R2/S1 | R2/S2 | R2/G1 | R2/G2 | R2/G3 | R2/G4 | R2/G5 | R2/G6 | R2/G7 | R2/G8 | R2/G9 | R2/G10 | R2/G11 | R2/G12 | R2/G13 | R2/G14 | R2/G15 | R2/G16 |
|---|---|---|---|---|---|---|---|---|---|---|---|---|---|---|---|---|---|---|---|---|---|
| TYP LINII | YKY 4x10 | | | YDYpżo 3x1,5 | | YDYpżo 5x2,5 | YDYpżo 3x2,5 | YDYpżo 3x2,5 | YDYpżo 3x2,5 | YDYpżo 3x2,5 | YDYpżo 3x2,5 | YDYpżo 3x2,5 | YDYpżo 3x2,5 | YDYpżo 3x2,5 | YDYpżo 3x2,5 | YDYpżo 3x2,5 | | YKYżo 3x2,5 | YDYpżo 3x2,5 | YDYpżo 5x2,5 | YDYpżo 3x2,5 |
| MOC ZAINST. [kW] | 27,38 | | | 0,4 | | 10,0 | 2,0 | 2,0 | 2,0 | 1,0 | 1,0 | 0,7 | 2,0 | 1,0 | 0,1 | 0,1 | | 1,16 | 0,2 | 3,36 | 0,1 |
| KLASA REAKCJI NA OGIEŃ | | | | Eca | | Eca | Eca | Eca | Eca | Eca | Eca | Eca | Eca | Eca | Eca | Eca | | Eca | Eca | Eca | Eca |
| NAZWA ODBIORU | Zasilanie Wyłącznik główny | Ogranicznik przepięć | Kontrola napięcia | Oświetlenie ogólne | | Kuchenka Kuchnia | Zmywarka Kuchnia | Piekarnik Kuchnia | Gn. ogólne, okap Kuchnia | Gn. ogólne Salon, jadalnia, taras | Gn. ogólne, grzejnik 2x Pokój, kom. lok., wiatrotap | Gn. ogólne, grzejnik Łazienka | Pralka Łazienka | Grzejniki Hol, kom. lok. | Rozdzielacz Lokal | Gn. w szafie TT Wiatrotap | | Pompa ciepła jedn. zewn. | Centrala wentylacyjna | Instalacja PV | Domofon Lokal |

# SCHEMAT ROZDZIELNICY R2

## Bilans mocy R2

1. Moc przyłączeniowa lokalu: 14 kW
   Prąd zabezpieczenia zaliczkowego: 25 A
   Rozdzielnica R2 w obudowie IP40, np. XL3-160 izolowana, naścienna, SxWxG 575x750x183

| 0,23/0,4kV | TN-S |
|---|---|
| Samoczynne wyłączenie zasilania | |




PROJEKT TECHNICZNO-WYKONAWCZY

BRANŻA ELEKTRYCZNA

TEMAT PROJEKTU: Projekt budowy zespołu 8 budynków mieszkalnych jednorodzinnych dwulokalowych w zabudowie bliźniaczej, 4 budynki mieszkalne jednorodzinne dwulokalowe w zabudowie szeregowej oraz 6 garaży w zabudowie ~~bliźniaczej~~ szeregowej wraz z infrastrukturą.

TEMAT RYSUNKU: SCHEMAT ROZDZIELNICY R2

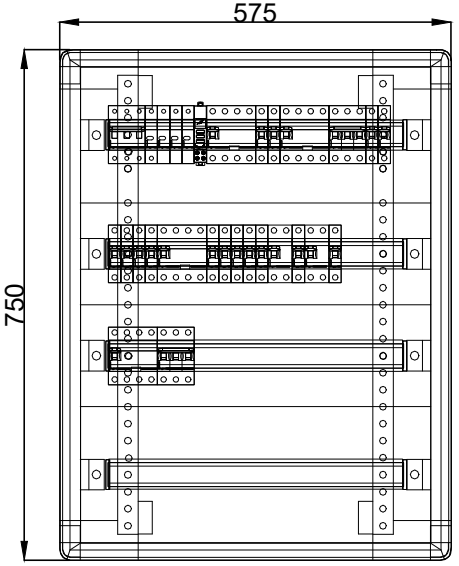ADRES INWESTYCJI: Działki nr 1258/5, 1258/6 w ok. ul. Myśliwca, Staniszcze Małe, gm. Kolonowskie, powiat strzelecki

INWESTOR: SIM ŚLĄSK PÓŁNOC sp z o.o. ul. Pasieczna 2, 42-700 Lubliniec

PROJEKTANT: mgr inż. Tomasz Zagata nr upr. PDK/0249/POOE/14

NR PROJ. PRO035

DATA OPRACOWANIA 05.2024

SKALA: ----

NR RYS. ES2

**RISER Sp.z o.o.**
ul. Inwalidów Wojennych 8
43 - 603 Jaworzno
NIP: 632-18-93-938
REGON: 240153568
KRS: 0000242469

PROJEKT JEST WŁASNOŚCIĄ Riser domy Sp. z o.o. I OBJĘTY JEST PRAWEM AUTORSKIM.