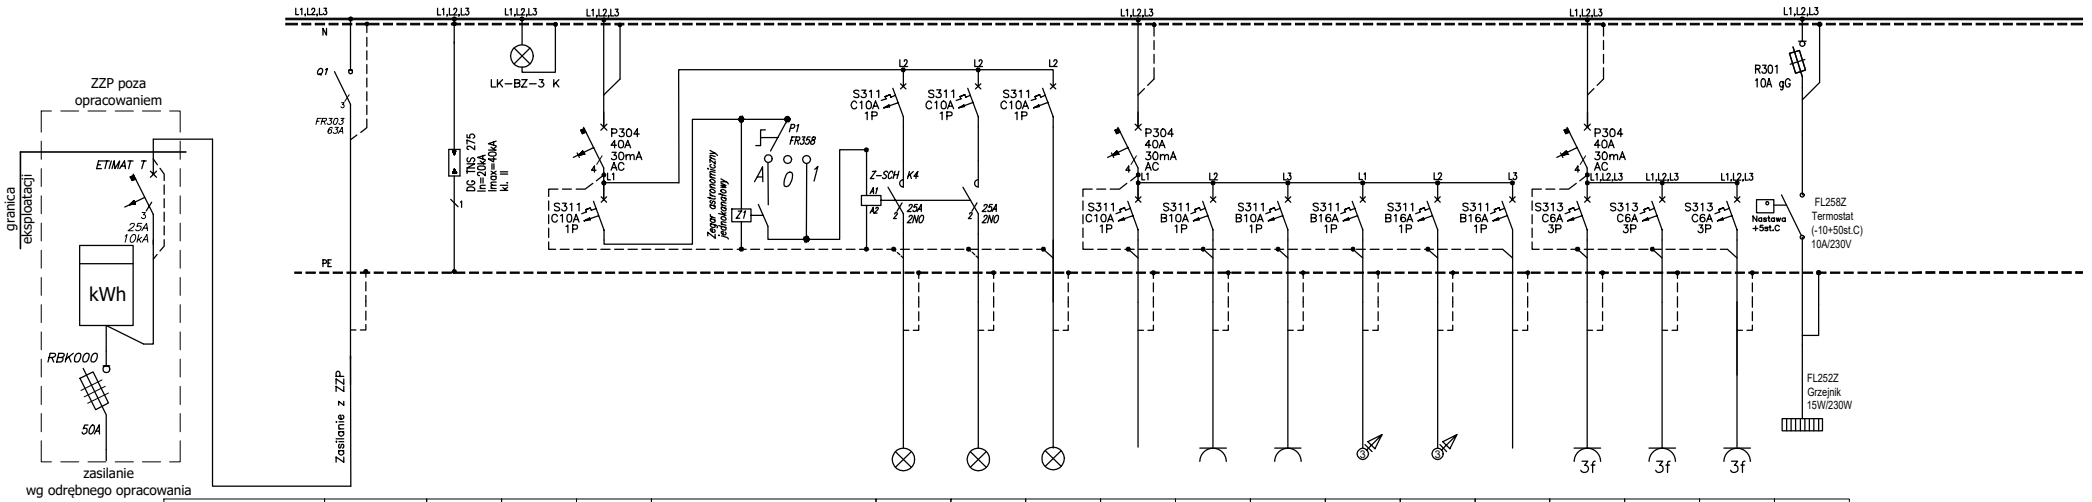

NUMER OBWODU	TA/WG	TA/OG	TA/KN	TA/S1	TA/S2	TA/S3	TA/S4	TA/S5	TA/G1	TA/G2	TA/G3	TA/G4	TA/G5	TA/G6	TA/G7	TA/G8	TA/G9	TA/G10
TYP LINII	YKYżo 5x10			YDYpżo 3x1,5		YAKYżo 3x16	YAKYżo 3x16	YKYżo 3x1,5		YKYżo 3x2,5	YKYżo 3x2,5	YKYżo 3x2,5	YKYżo 3x2,5		YDYpżo 5x2,5	YDYpżo 5x2,5	YDYpżo 5x2,5	YDYżo 3x1,5
MOC ZAINST. [kW]	22,42			0,1		0,3	0,3	0,4		1,2	1,2	0,1	0,1		6,0	6,0	6,0	0,02
KLASA REAKCJI NA OGIEŃ				Eca		Eca	Eca	Eca		Eca	Eca	Eca	Eca		Eca	Eca	Eca	Eca
NAZWA ODBIORU	Zasilanie wyłącznik wg	Ogranicznik przepięć	Kontrola napięcia		Zegar astronomiczny	Oświetlenie zewnętrzne	Oświetlenie zewnętrzne	Oświetlenie Garaż		Gn. ogólne obw. 1 Garaż	Gn. ogólne obw. 2 Garaż	Szaban Teren	Szaban Teren		Gn. 3-fazowe Garaż 1,2	Gn. 3-fazowe Garaż 3,4	Gn. 3-fazowe Garaż 5,6	Grzałka

SCHEMAT ROZDZIELNICY TA

Bilans mocy TA

1. Moc przyłączeniowa rozdzielnicy TA: 14 kW
   Prąd zabezpieczenia zalicznikowego: 25 A
   Rozdzielnica TA w obudowie wolnostojącej na postumencie, izolowana, SxWxG 800x880x320

0,23/0,4kV	TN-S
Samoczynne wyłączenie zasilania	

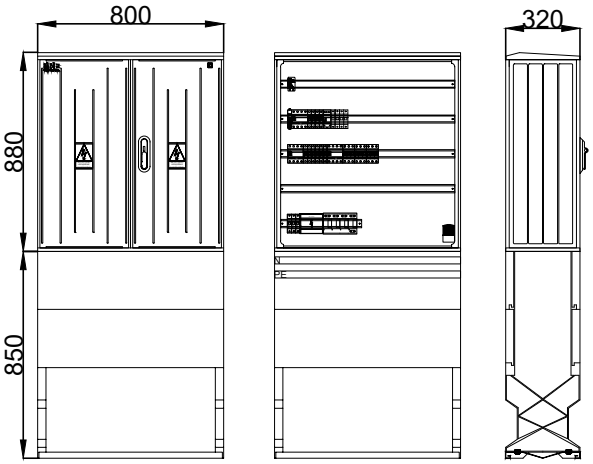

PROJEKT TECHNICZNO-WYKONAWCZY

RISER Sp.z o.o.
ul. Inwalidów Wojennych 8
43 - 603 Jaworzno
NIP: 632-18-93-938
REGON: 240153568
KRS: 0000242469

BRANŻA ELEKTRYCZNA

TEMAT PROJEKTU: Projekt budowy zespołu 8 budynków mieszkalnych jednorodzinnych dwulokalowych w zabudowie bliźniaczej, 4 budynki mieszkalne jednorodzinne dwulokalowe w zabudowie szeregowej oraz 6 garaży w zabudowie szeregowej wraz z infrastrukturą.

TEMAT RYSUNKU: SCHEMAT ROZDZIELNICY TA

ADRES INWESTYCJI: Działki nr 1258/5, 1258/6 w ok. ul. Myśliwca, Staniszcze Małe, gm. Kolonowskie, powiat strzelecki

INWESTOR: SIM ŚLĄSK PÓŁNOC sp z o.o. ul. Pasieczna 2, 42-700 Lubliniec

PROJEKTANT: mgr inż. Tomasz Zagata nr upr. PDK/0249/POOE/14

NR PROJ. PRO035 | DATA OPRACOWANIA 05.2024 | SKALA: ----- | NR RYS. ES1

PROJEKT JEST WŁASNOŚCIĄ Riser domy Sp. z o.o. I OBJĘTY JEST PRAWEM AUTORSKIM.