




SZCZEGÓŁ ZESTAWU WODOMIERZOWEGO

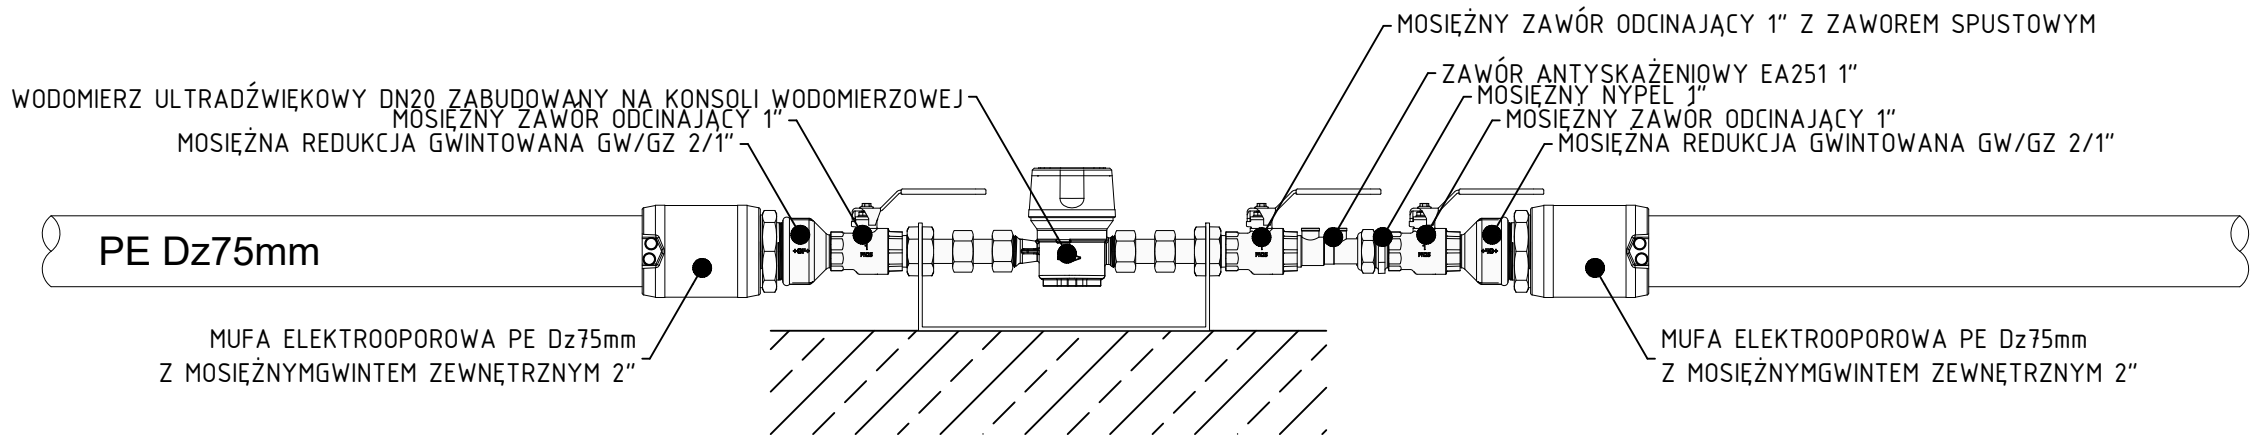

PRZEKRÓJ KOMORY WODOMIERZOWEJ

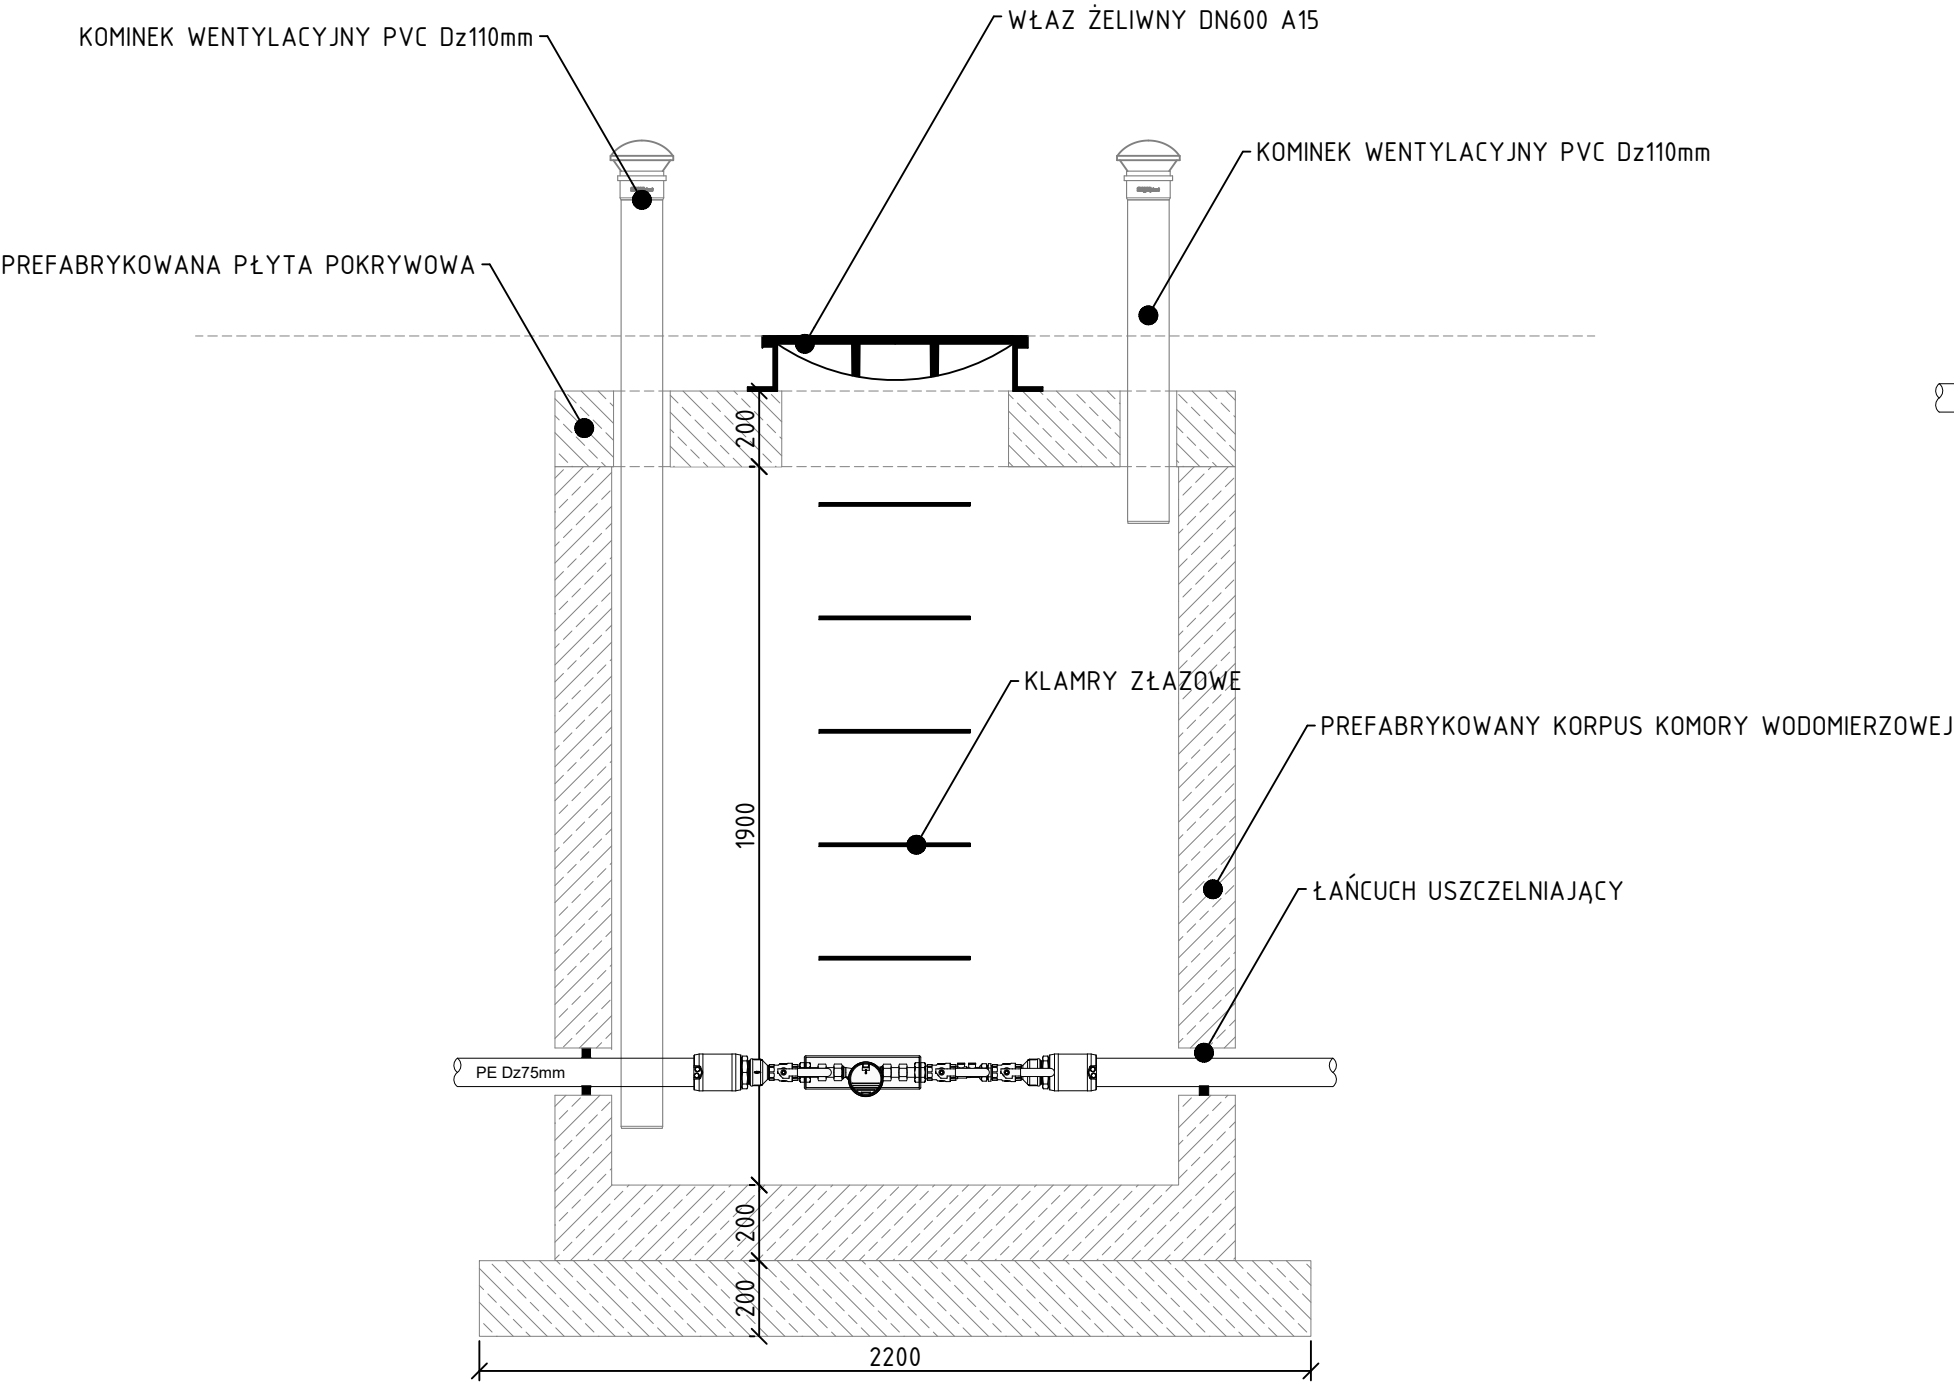

RZUT KOMORY WODOMIERZOWEJ

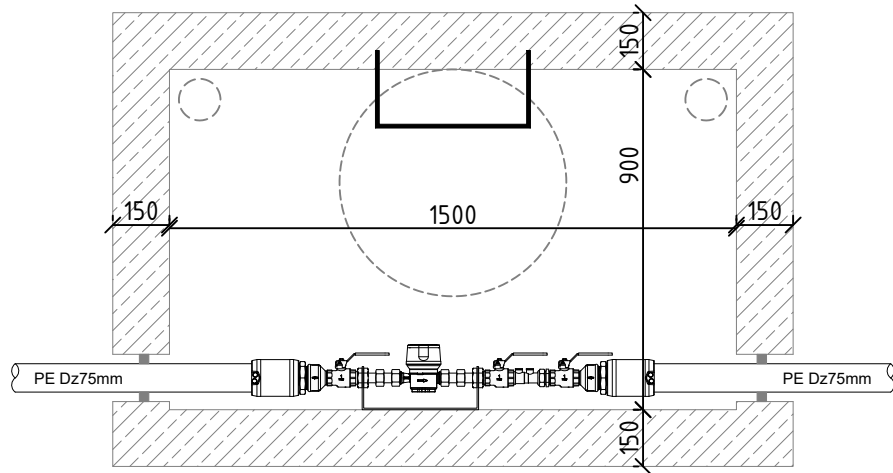

- UWAGI:
- 1. Niniejszy rysunek rozpatrywać łącznie z całą dokumentacją.
 - 2. Integralną częścią dokumentacji jest opis techniczny

		RISER Sp. z o.o. ul. Inwalidów Wojennych 8 43 - 603 Jaworzno KRS 0000242469 NIP: 632-18-93-938 REGON: 240153568	
TEMAT PROJEKTU:	Projekt budowy zespołu budynków mieszkalnych jednorodzinnych dwulokalowych		
TEMAT RYSUNKU:	Szczegół węzła wodomierzowego		
ADRES INWESTYCJI:	Działki nr 1258/5, 1258/6 w ok. ul. Myśliwca, Staniszcze Małe, gm. Kolonowskie, powiat strzelecki		
INWESTOR:	SIM SŁĄSK PÓŁNOC Sp z o.o. ul. Pasieczna 2, 42-700 Lubliniec		
PROJEKTANT:	mgr inż. Michalina Zachariasz-Rusinek upr. nr SLK/9322/PWBS/20		
NR PROJ. PRO035	DATA OPRACOWANIA 06.08.2024	SKALA: -	NR RYS. 06
PROJEKT JEST WŁASNOŚCIĄ RISER Sp. z o.o. I OBIĘTY JEST PRAWEM AUTORSKIM.			