


Profil - Droga_B

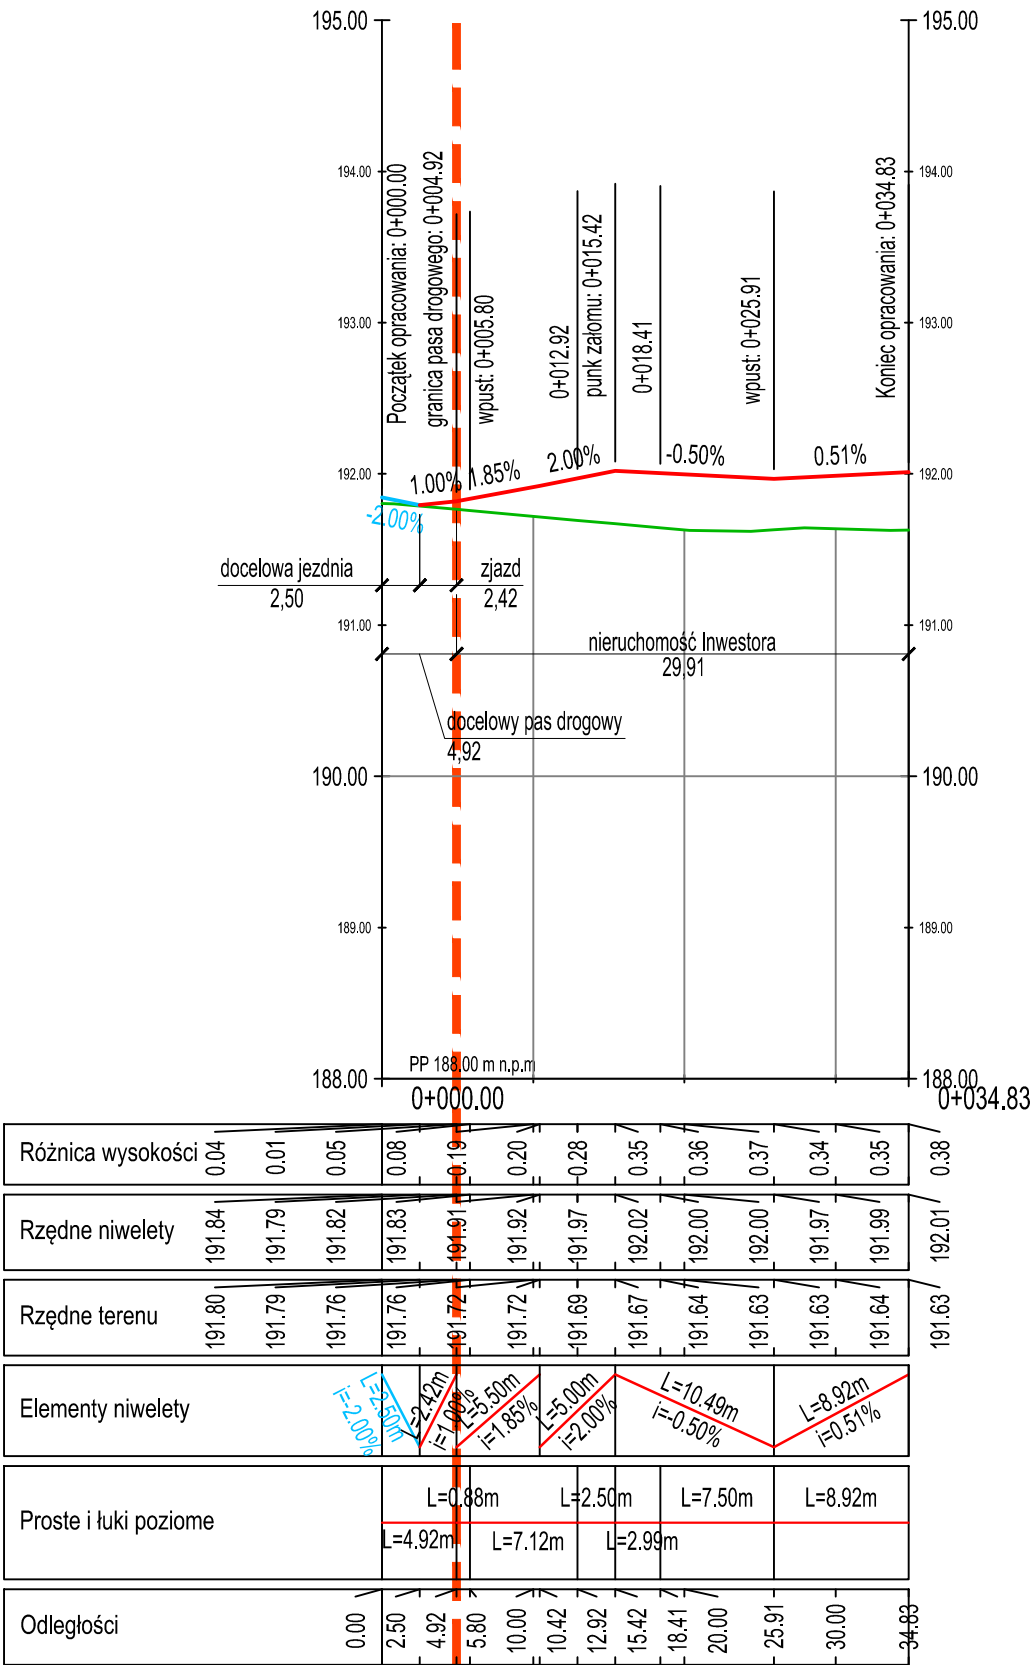

PROJEKT TECHNICZNY
DOCELOWYCH ZJAZDÓW

| | | | |
|---|---|--|---------------|
|  | | RISER Sp. z o.o. ul. Inwalidów Wojennych 8 43 - 603 Jaworzno KRS 0000242469 NIP: 632-18-93-938 REGON: 240153568 | |
| TEMAT PROJEKTU: | Projekt budowy zespołu budynków mieszkalnych jednorodzinnych dwulokalowych | | |
| TEMAT RYSUNKU: | Profile podłużne | | |
| ADRES INWESTYCJI: | Działki nr 1258/5, 1258/6, 1261/6, 1258/3 w ok. ul. Myśliwca, Staniszcze Małe, gm. Kolonowskie, powiat strzelecki | | |
| INWESTOR: | SIM SŁĄSK PÓŁNOC Sp z o.o. ul. Pasieczna 2, 42-700 Lubliniec | | |
| PROJEKTANT DROGI: | mgr inż. Adam DOWIĄT upr. nr SLK/5296/POOD/14 | | |
| | | | |
| NR PROJ. PRO034 | DATA OPRACOWANIA 17.06.2024 | SKALA: 1:500/50 | NR RYS. Dz.03 |
| PROJEKT JEST WŁASNOŚCIĄ RISER Sp. z o.o. I OBJĘTY JEST PRAWEM AUTORSKIM. | | | |