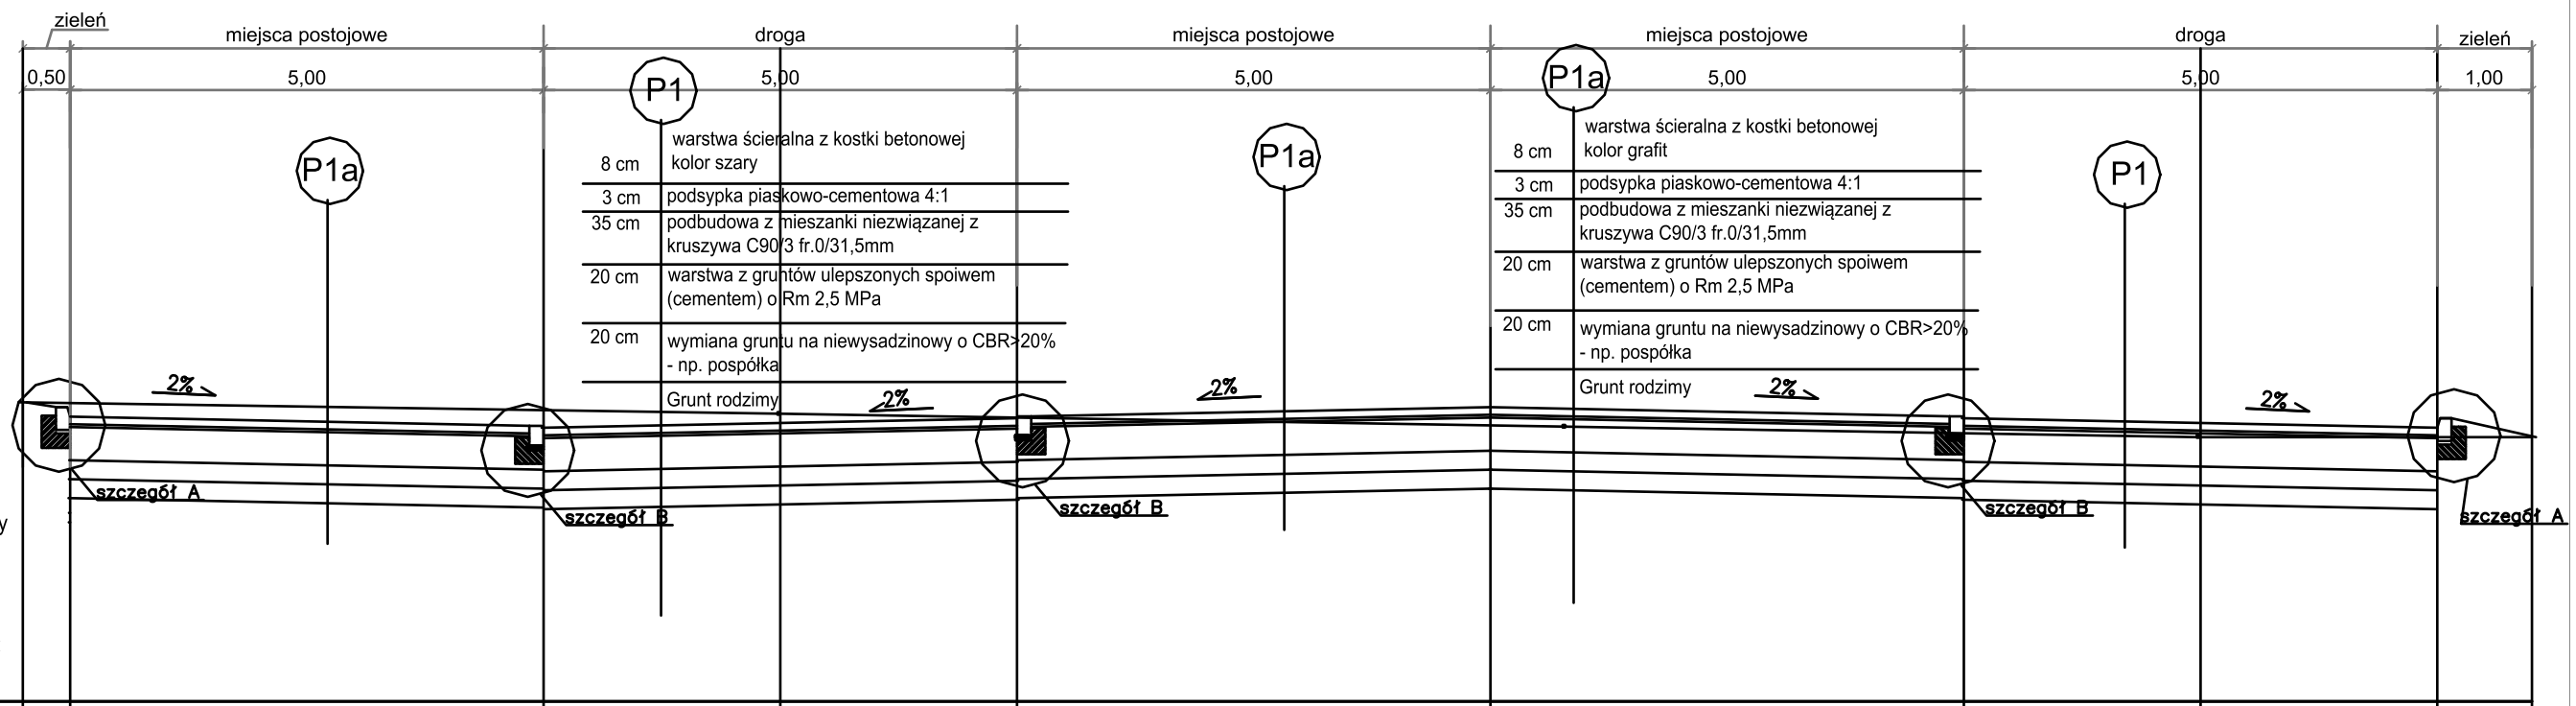


# PRZEKRÓJ A-A

SKALA 1:75

Teren projektowany

Teren istniejący

**Poziom porównawczy: +230,00m n.p.m**

| | | |