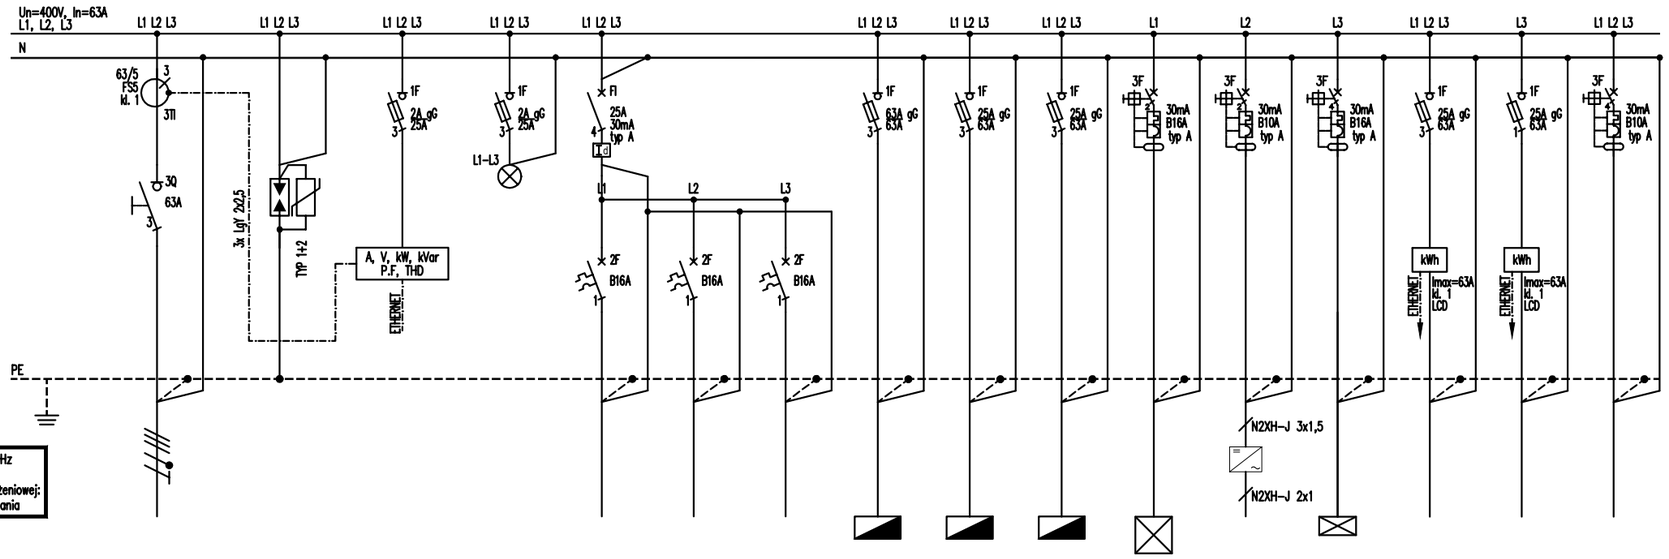

Pi [kW]	34,10
kj	1,0
Pm [kW]	34,10
Ib [A]	51,80

Napięcie sieci: 400/230V 50Hz
Układ sieci: TT
System ochrony przeciwporażeniowej:
Samoczynne wyłączenie zasilania

OZNACZENIA:

3Q	– Rozłącznik izolacyjny
FI	– Wyłącznik różnicowoprądowy
3F	– Wyłącznik różnicowoprądowy z członem nadprądowym
2F	– Wyłącznik nadprądowy
1F	– Rozłącznik bezpiecznikowy
S	– Łącznik krzywkowy
K	– Stycznik instalacyjny
kWh	– Licznik energii elektrycznej
	– Zasilacz domofonu

NUMER OBWODU		–	–	–	–	TAG/G1	TAG/G2	TAG/G3	TAG/TK	TAG/TA1	TAG/SOT	TAG/1	TAG/2	TAG/3	TAG/4	TAG/5	TAG/6
ILOŚĆ ELEMENTÓW		–	–	–	–	1	1	–	–	–	–	1	1	1	1	1	1
MOC ZAINSTALOWANA [W]		34 100	–	–	–	200	200	–	26 240	300	300	1000	100	500	5000	100	2000
TYP PRZEWODU		N2XH-J 5x25	5x (LgY 1x16)	3x (LgY 1x2,5)	5x (LgY 1x2,5)	3x (LgY 1x2,5)	N2XH-J 3x2,5	–	N2XH-J 5x25	N2XH-J 5x16	YKYżo 5x10	N2XH-J 3x2,5	N2XH-J 3x1,5	N2XH-J 3x2,5	N2XH-J 5x6	N2XH-J 3x2,5	N2XH-J 5x2,5
NAZWA ODBIORNIKA		Czton zasilający TL01	Ogranicznik przeciwprzepięciowy typ 1+2	Analizator parametrów sieci	Lampki kontrolne	Gniazda wtykowe ogólne	Gniazda wtykowe ogólne	– REZERWA –	Rozdzielnica kotłowni TK	Rozdzielnica administracyjna piętrowa TA1	Szafka oświetlenia terenu	Punkt dystrybucyjny telekomunikacyjny PD	Panel zewnętrzny domofonu PZD	Szafka telekomunikacyjna ST1	Winda zasilanie	Winda oświetlenie	Przepompownia ścieków
LOKALIZACJA ODBIORNIKA		–	TAG	–	TAG	TAG szyna TH	pom. techn. PD	– – –	AO/T-01	piętro 1	teren zewnętrzny	pom. techn. PD	elewacja	pom. techn. PD	piętro 2/poddasze maszynownia windy	piętro 2/poddasze maszynownia windy	Teren zewnętrzny

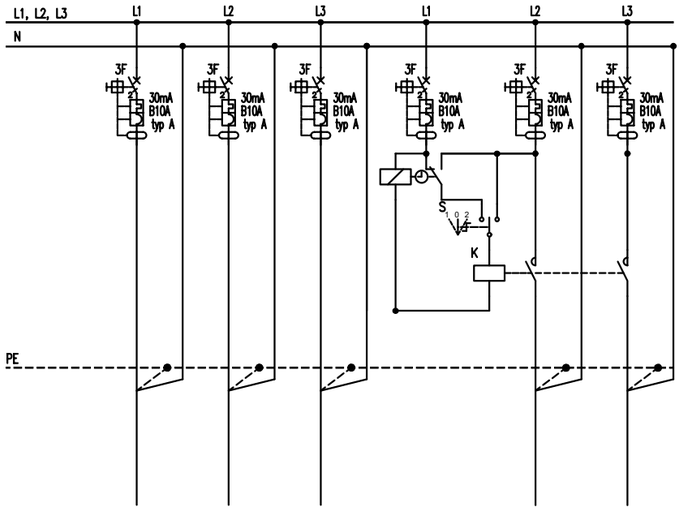

NUMER OBWODU		TAG/o1	TAG/o2	TAG/EW		TAG/o5	TAG/o6
ILOŚĆ ELEMENTÓW		8+5	5+3	4		1	1
MOC ZAINSTALOWANA [W]		175	125	15		100	20
TYP PRZEWODU		N2XH-J 4x1,5	N2XH-J 4x1,5	N2XH-J 3x1,5		N2XH-J 3x1,5	N2XH-J 3x1,5
NAZWA ODBIORNIKA		Oświetlenie podstawowe i awaryjne	Oświetlenie podstawowe i awaryjne	Oświetlnie ewakuacyjne	Zegar astronimiczny 2 kanałowy Wyłącznik zmierzchowy	Numer policyjny NP._	Oprawa zewnętrzna Z3
LOKALIZACJA ODBIORNIKA		parter AO/K-02 AO/1.01	parter klatka schodowa	parter		elewacja	elewacja

ABC Pracownia Projektowa Bożena Nosiła
ul. Roosevelta 59/11 | 41-800 Zabrze | tel. 609-228-618 | tel. 603-704-970 | biuro@abcentrum-dom.pl

INWESTOR
SIM ŚLĄSK PÓŁNOC SP. Z O.O.
UL. PASIECZNA 2, 42-700 LUBLINIEC

STANOWISKO	IMIE I NAZWISKO	UPRAWNIENIA	PODPIS
GŁÓWNY PROJEKTANT	mgr inż. Maciej Patucha	SLK/4699/PWOE/13	
PROJEKTANT			
ZESPÓŁ PROJEKTOWY	mgr inż. Żaneta Szecówka		
SPRAWDZIŁ	mgr inż. Piotr Skóra	704/94	

TEMAT
BUDOWA BUDYNKU MIESZKALNEGO WIELORODZINNEGO WRAZ Z INFRASTRUKTURĄ TOWARZYSZĄCĄ

ADRES
KONIECPOL UL. SŁONECZNA
DZIAŁKA NR: 1853/1

SKALA	1:---
BRANŻA	ELEKTR.
FAZA	PTW
DATA	
SYGNATURA PROJEKTU	IE-09 ark.1/2
NR RYS.	
ZMIANA	
DATA ZMIANY	

TRESC RYSUNKU
Tablica administracyjna główna TAG. Schemat strukturalny. Widok elewacji.

A3