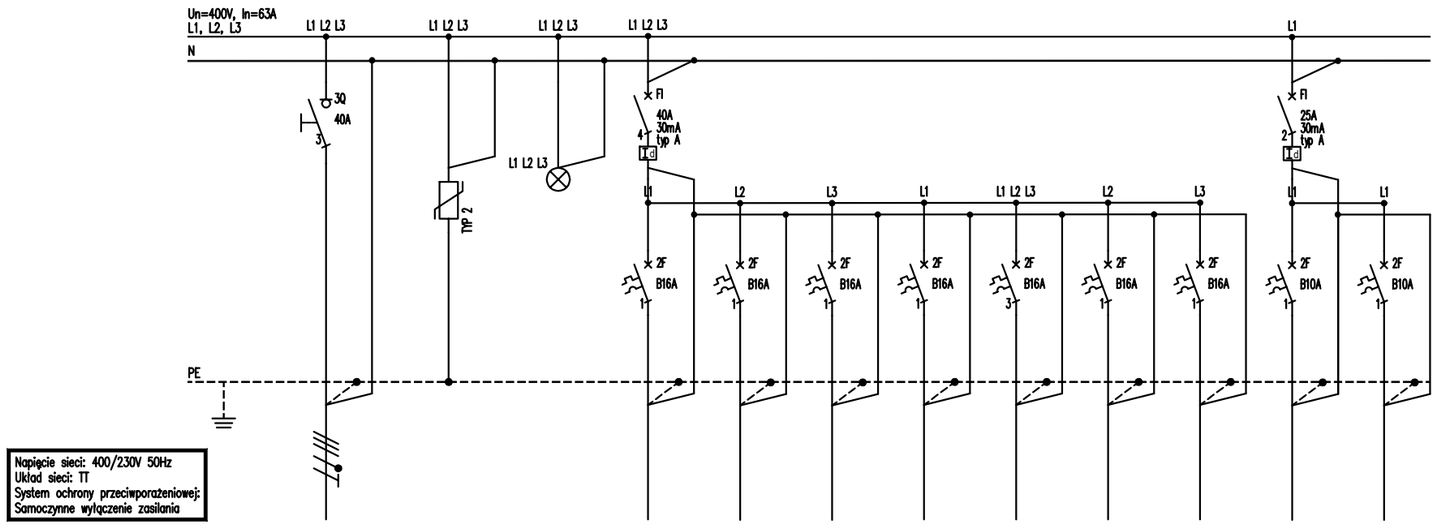

OZNACZENIA:

- 3Q – Rozłącznik izolacyjny
- F1 – Wyłącznik różnicowoprądowy
- 2F – Wyłącznik nadprądowy

NUMER OBWODU	–	–	–	TM–(n)/G1	TM–(n)/G2	TM–(n)/G3	TM–(n)/G4	TM–(n)/G5	TM–(n)/G6	TM–(n)/G7	TM–(n)/o1	TM–(n)/o2
ILOŚĆ ELEMENTÓW	–	–	–	–	–	–	–	–	–	–	–	–
MOC ZAINSTALOWANA [W]	–	–	–	–	–	–	–	–	–	–	–	–
TYP PRZEWODU	N2XH–J 5x6	5x (LgY 1x10)	4x (LgY 1x2,5)	YDYżo 3x2,5	YDYżo 3x2,5	YDYżo 3x2,5	YDYżo 3x2,5	YDYżo 5x2,5	YDYżo 3x2,5	YDYżo 3x2,5	YDYżo 3x1,5	YDYżo 3x1,5
NAZWA ODBIORNIKA	Czton zasilający z TL	Ogranicznik przeciwprzepięciowy typ 2	Lampki kontrolne	Gniazda wtykowe ogólne	Gniazda wtykowe nadblatowe lodówka, okap	Gniazdo wtykowe zmywarka	Gniazdo wtykowe piekarnik	Kuchenka elektryczna	Gniazda wtykowe pralka/suszarka	Gniazda wtykowe ogólne	Oświetlenie ogólne	Oświetlenie ogólne
LOKALIZACJA ODBIORNIKA	–	–	–	–	Aneks kuchenny	Aneks kuchenny	Aneks kuchenny	Aneks kuchenny	Łazienka	Łazienka	–	Łazienka

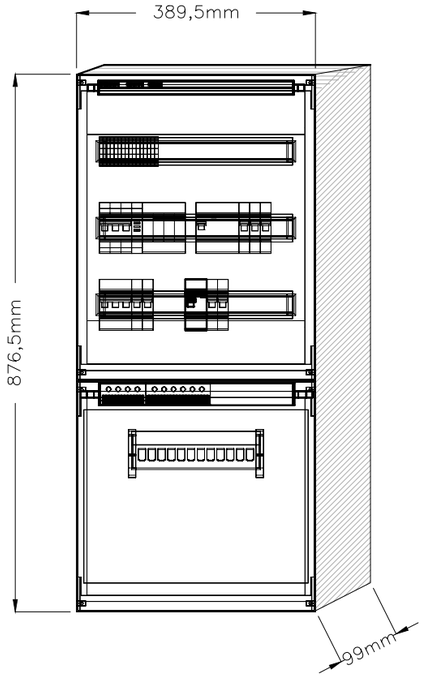

UWAGI:

1. Wszystkie obwody zewnętrzne wyprowadzić poprzez listwy zaciskowe
2. W rozdzielnicy należy pozostawić min. 20% rezerwy miejsca, w celu umożliwienia rozbudowy
3. Należy opisać i oznakować aparaty elektryczne oraz elewację zewnętrzną
4. Rozdzielnicę wyposażyć w schemat strukturalny jednokreskowy
5. Rozmieszczenie aparatury ma charakter poglądowy

ABC Pracownia Projektowa Bożena Nosiła

ul. Roosevelta 59/11 | 41-800 Zabrze | tel. 609-228-618 | tel. 603-704-970 | biuro@abcentrum-dom.pl

INWESTOR
SIM ŚLĄSK PÓŁNOC SP. Z O.O.
UL. PASIECZNA 2, 42-700 LUBLINIEC

STANOWISKO	IMIE I NAZWISKO	UPRAWNIENIA	PODPIS
GŁÓWNY PROJEKTANT	mgr inż. Maciej Patucha	SLK/4699/PWOE/13	
PROJEKTANT			
ZESPÓŁ PROJEKTOWY	mgr inż. Żaneta Szecówka		
SPRAWDZIŁ	mgr inż. Piotr Skóra	704/94	

TEMAT
BUDOWA BUDYNKU MIESZKALNEGO WIELORODZINNEGO WRAZ Z INFRASTRUKTURĄ TOWARZYSZĄCĄ

ADRES
KONIECPOL UL. SŁONECZNA
DZIAŁKA NR: 1853/1

SKALA	BRANŻA
1:---	ELEKTR.
FAZA: PTW	DATA
SYGNATURA PROJEKTU	NR RYS. IE-13
ZMIANA	DATA ZMIANY

TRESC RYSUNKU
Tablica mieszkaniowa TM. Schemat strukturalny. Widok elewacji.

A3