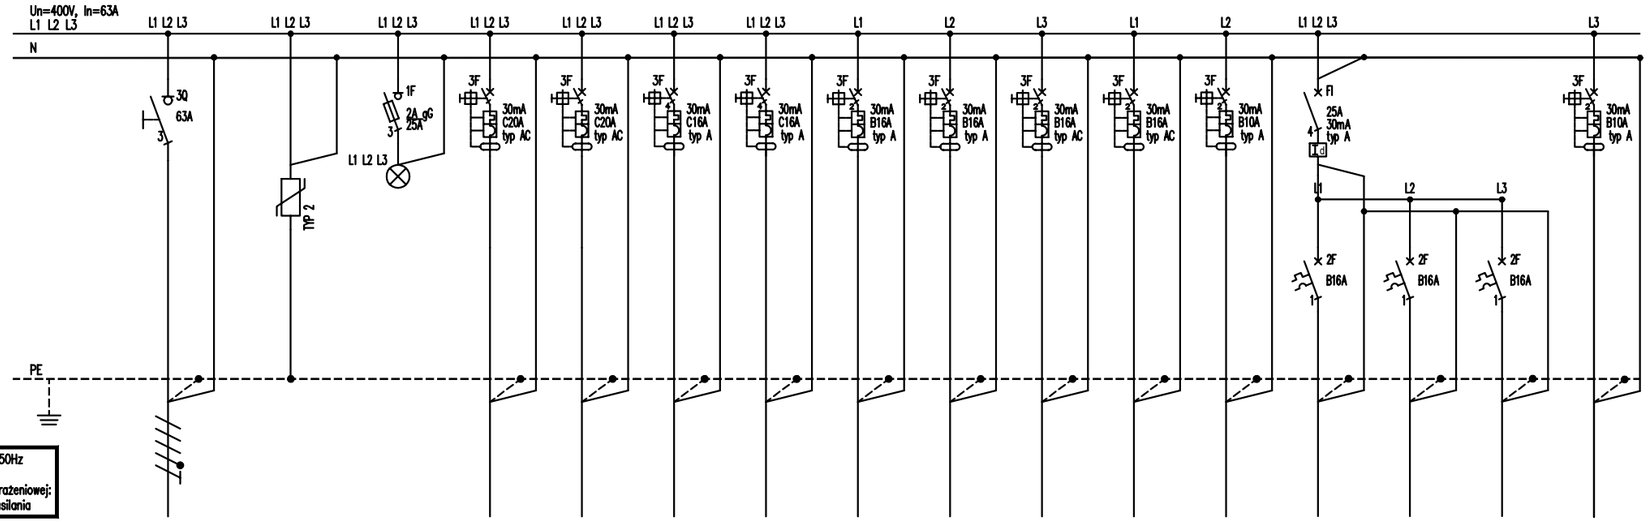

Pi [kW]	26,44
kj	1
Pm [kW]	26,44
Ib [A]	47,41

Napięcie sieci: 400/230V 50Hz
Układ sieci: TT
System ochrony przeciwporażeniowej:
Samoczynne wyłączenie zasilania

OZNACZENIA:

3Q	– Rozłącznik izolacyjny
FI	– Wyłącznik różnicowoprądowy
3F	– Wyłącznik różnicowoprądowy z członem nadprądowym
2F	– Wyłącznik nadprądowy
1F	– Rozłącznik bezpiecznikowy
kWh	– Licznik energii elektrycznej

NUMER OBWODU		–	–	–	TK/1	TK/2	TK/3	TK/4	TK/5	TK/6	TK/7	TK/8	TK/9	TK/G1	TK/G2	TK/G3	TK/o1
ILOŚĆ ELEMENTÓW		–	–	–	1	1	1	1	1	1	1	1	1	1	2	–	2+1
MOC ZAINSTALOWANA [W]		26 440	–	–	9 000	9 000	3 570	3 570	100	100	100	100	200	200	400	–	45
TYP PRZEWODU		N2XH-J 5x16	5x (LgY 1x16)	4x (LgY 1x2,5)	YnDY 5x4	YnDY 5x4	YnKY 5x2,5	YnKY 5x2,5	YnDY 3x2,5	YnDY 3x2,5	YnDY 3x2,5	YnDY 3x2,5	YnDY 3x1,5	3x (LgY 1x2,5)	YnDY 3x2,5	–	YnDY 4x1,5
NAZWA ODBIORNIKA		Człon zasilający z TAG	Ogranicznik przeciwprzepięciowy typ 2	Lampki kontrolne	Jednostka wewnętrzna pompy ciepła	Jednostka wewnętrzna pompy ciepła	Jednostka zewnętrzna pompy ciepła	Jednostka zewnętrzna pompy ciepła	Kocioł gazowy	Kocioł gazowy	Pompa obiegowa	Pompa obiegowa	Centrala systemu detekcji gazów	Gniazda wtykowe ogólne	Gniazda wtykowe ogólne	– REZERWA –	Oświetlenie podstawowe i awaryjne
LOKALIZACJA ODBIORNIKA		–	Tablica TK	Tablica TK	A0/T–01 – –	A0/T–01 – –	teren. zewn.	teren. zewn.	A0/T–01 – –	A0/T–01 – –	A0/T–01 – –	A0/T–01 – –	A0/T–01 – –	Rozdzielnica TK szyna TH	A0/T–01 – –	– – –	A0/T–01 – –

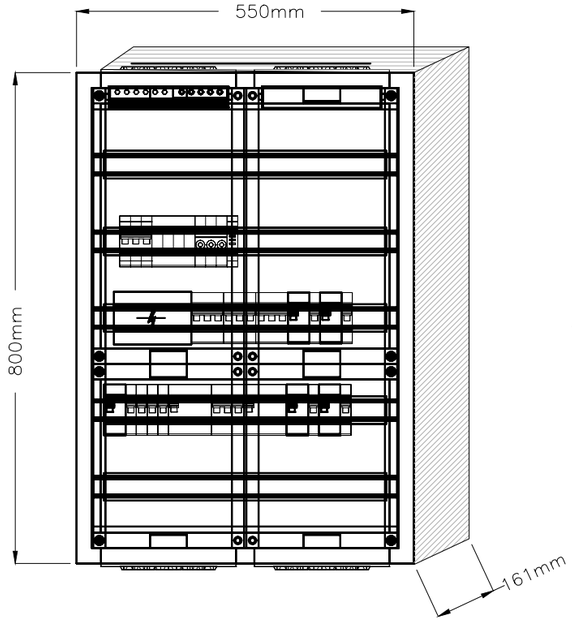

UWAGI:
1. Wszystkie obwody zewnętrzne wyprowadzić poprzez listwy zaciskowe
2. W rozdzielnicy należy pozostawić min. 20% rezerwy miejsca, w celu umożliwienia rozbudowy
3. Należy opisać i oznakować aparaty elektryczne oraz elewację zewnętrzną
4. Rozdzielnicę wyposażyć w schemat strukturalny jednokreskowy
5. Rozmieszczenie aparatury ma charakter poglądowy

ABC Pracownia Projektowa Bożena Nosiła
ul. Roosevelta 59/11 | 41-800 Zabrze | tel. 609-228-618 | tel. 603-704-970 | biuro@abcentrum-dom.pl

INWESTOR
SIM ŚLĄSK PÓŁNOC SP. Z O.O.
UL. PASIECZNA 2, 42-700 LUBLINIEC

STANOWISKO	IMIE I NAZWISKO	UPRAWNIENIA	PODPIS
GŁÓWNY PROJEKTANT	mgr inż. Maciej Patucha	SLK/4699/PWOE/13	
PROJEKTANT			
ZESPÓŁ PROJEKTOWY	mgr inż. Żaneta Szecówka		
SPRAWDZIŁ	mgr inż. Piotr Skóra	704/94	

TEMAT: BUDOWA BUDYNKU MIESZKALNEGO WIELORODZINNEGO WRAZ Z INFRASTRUKTURĄ TOWARZYSZĄCĄ	SKALA: 1:---	BRANŻA: ELEKTR.
	FAZA: PTW	DATA:
ADRES: KONIECPOL UL. SŁONECZNA DZIAŁKA NR: 1853/1	SYGNATURA PROJEKTU:	NR RYS.: IE-14
	ZMIANA:	DATA ZMIANY:

TRESC RYSUNKU
Tablica kotłowni TK. Schemat strukturalny. Widok elewacji

A3