OZNACZENIA:

L-C – Przystawka komunikacyjna licznika ciepła

L-CW – Przystawka komunikacyjna licznika ciepłej wody

L-ZW – Przystawka komunikacyjna licznika zimnej wody

– Kabel E-BUS 2x2x0,8

– Kabel E-BUS 2x2x0,8 zewnętrzny

– Puszka hermetyczna, ograniczniki przepięć

UWAGI:

1. Rysunek należy rozpatrywać łącznie z innymi dokumentami m.in. opisami technicznymi, rysunkami.

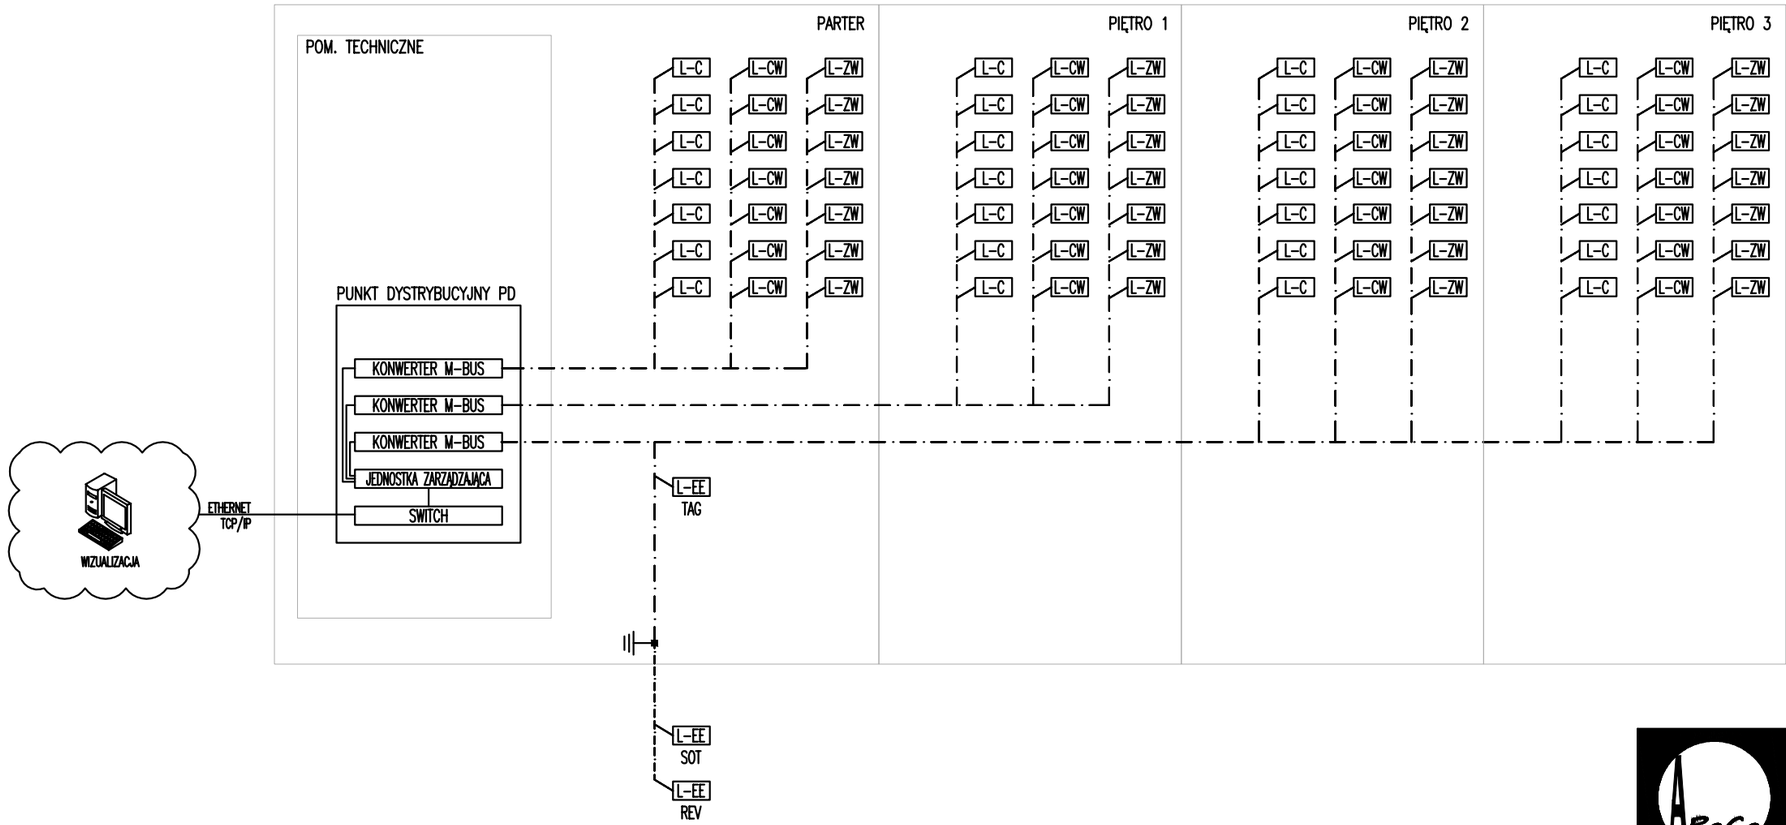

ABC Pracownia Projektowa Bożena Nosiła

ul. Roosevelta 59/11 | 41-800 Zabrze | tel. 609-228-618 | tel. 603-704-970 | biuro@abcentrum-dom.pl

INWESTOR

SIM ŚLĄSK PÓŁNOC SP. Z O.O.
UL. PASIECZNA 2, 42-700 LUBLINIEC

STANOWISKO	IMIE I NAZWISKO	UPRAWNIENIA	PODPIS
GŁÓWNY PROJEKTANT	mgr inż. Maciej Patucha	SLK/4699/PWOE/13	
PROJEKTANT			
ZESPÓŁ PROJEKTOWY	mgr inż. Żaneta Szecówka		
SPRAWDZIŁ	mgr inż. Piotr Skóra	704/94	

TEMAT: BUDOWA BUDYNKU MIESZKALNEGO WIELORODZINNEGO WRAZ Z INFRASTRUKTURĄ TOWARZYSZĄCĄ	SKALA: 1:---	BRANŻA: ELEKTR.
	FAZA: PTW	DATA:
ADRES: KONIECPOL UL. SŁONECZNA DZIAŁKA NR: 1853/1	SYGNATURA PROJEKTU:	NR RYS.: IE-19
	ZMIANA:	DATA ZMIANY:
TRESC RYSUNKU: Instalacja systemu monitoringu mediów. Schemat ideowy.		

A3