
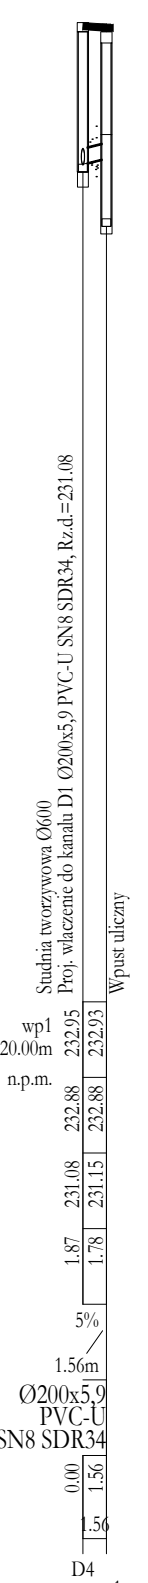
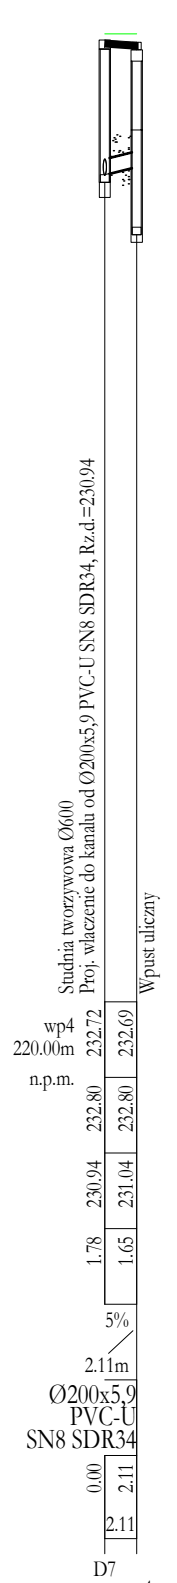
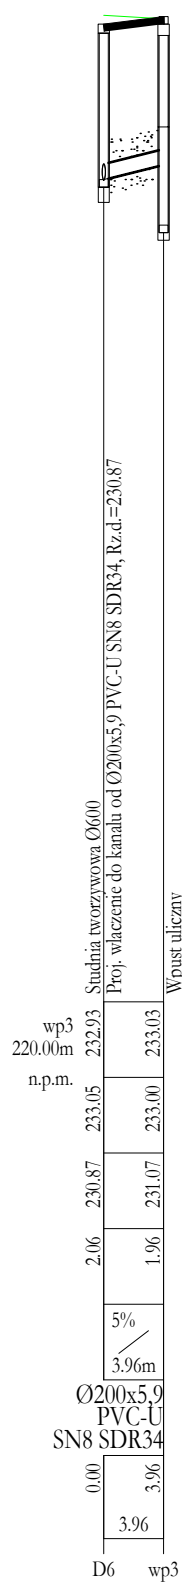
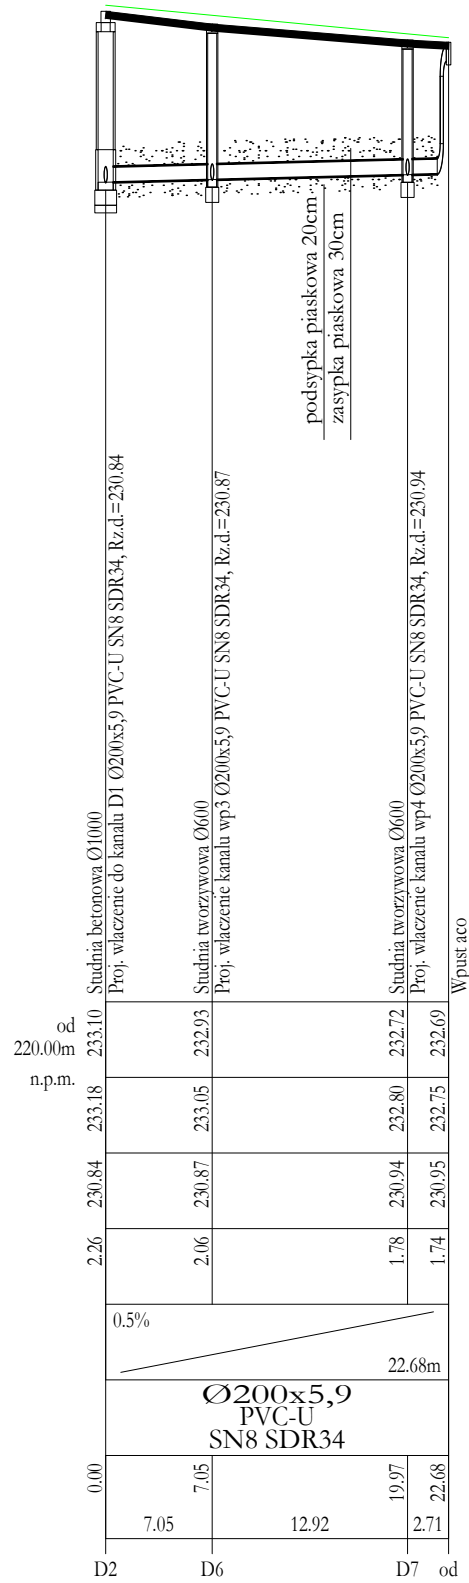
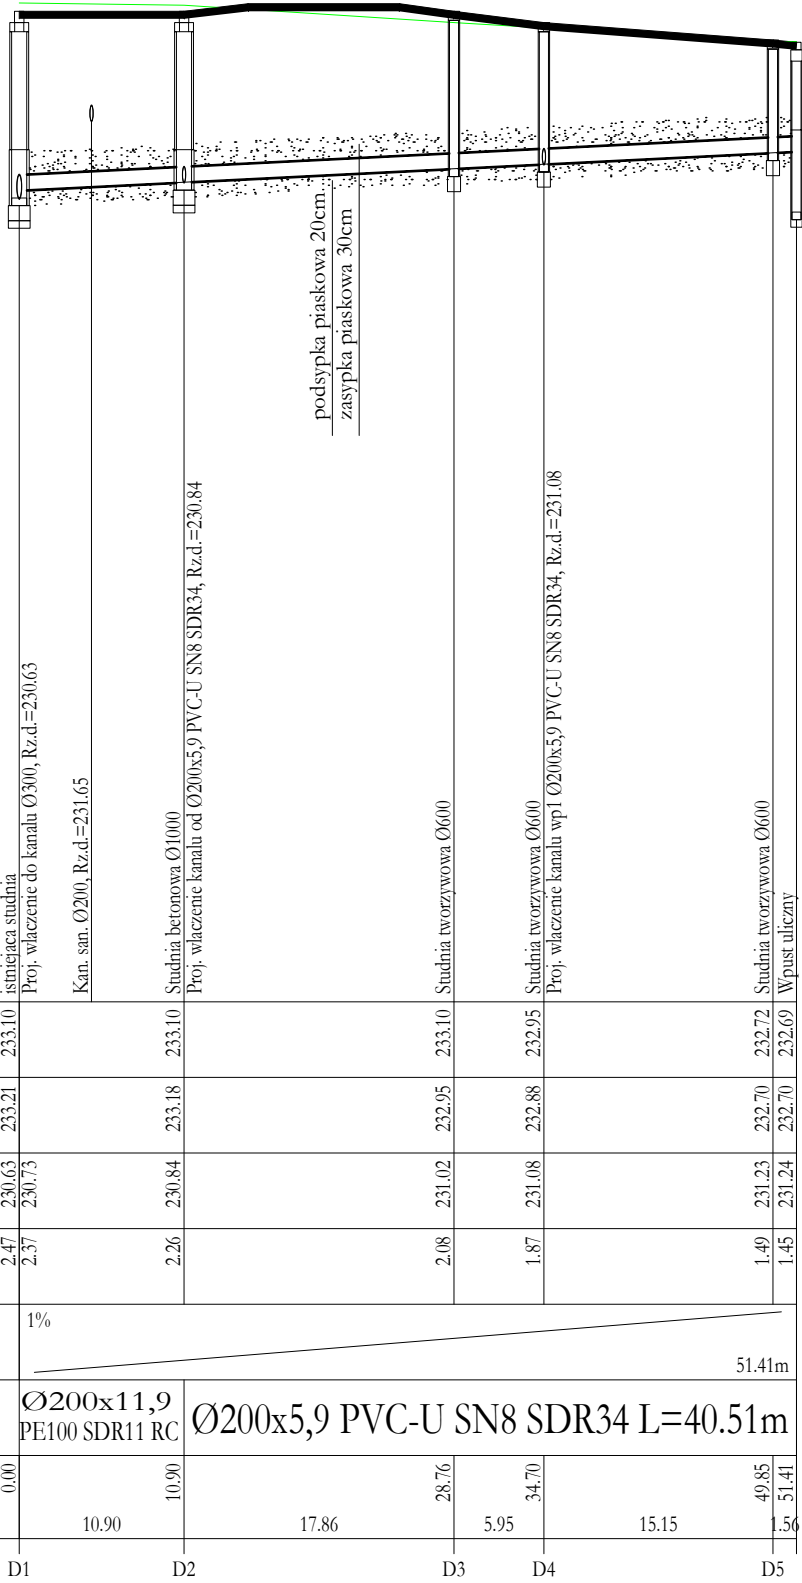
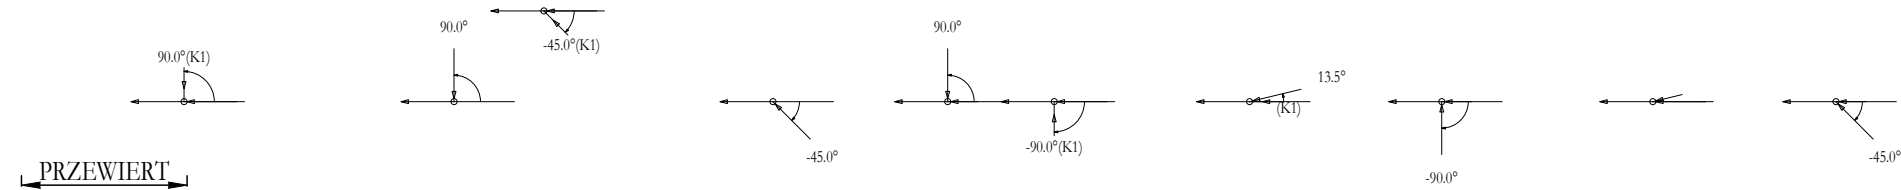



OZNACZENIE PROFILU:	D1
POZIOM PORÓWNAWCZY	220.00 m n.p.m.
RZÊDNA TERENU PROJ.	
RZÊDNA TERENU ISTN.	
RZÊDNA DNA KANAŁU	
ZAGŁĘBIENIE DNA KANAŁU	
SPADKI, DŁUGOŚCI	1%
CEREDNICA, MATERIAŁ	Ø200x11,9 PE100 SDR11 RC
ODLEGŁOŚCI	10.90
HEKTOMETRY	

PS3 / EPI Gen. Generator rysunkowy Profil Koordynator 8.0

Nazwa pliku: 616_Konceptol Projekt KD

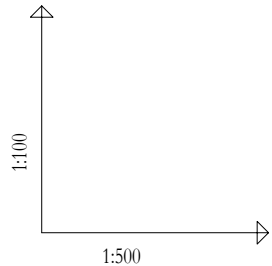

- UWAGI:
1. Wody opadowe z dachu należy odprowadzić poprzez system rynien i rur spustowych
 2. Na rurach spustowych montować czyszczaki;
 3. Wody opadowe z drogi należy odprowadzić poprzez betonowe wpusty deszczowe
 4. Odbiornikiem wód deszczowych z terenu inwestycji będzie sieć kanalizacji deszczowej
 5. Do działki należy wykonać przyłącze kanalizacji deszczowej z rur Ø200 PVC-U SDR34
 6. Instalację kanalizacji deszczowej należy wykonać z rur Ø200 PVC-U SN8 SDR34;
 7. Minimalne przykrycie przewodów kanalizacji deszczowej wynosi h=1,2m, przewo
 8. Na kanalizacji zabudować studnie betonowe DN1000 oraz studnie tworzywowe D
 9. Studnie w terenie zielonym wyposażać we złazy typu lekkiego (B125), a pod droga
 10. Włazy do studzienek należy wykonać jako szczelne;
 11. Rzędne wjazdów studzienek dostosować do poziomu terenu, dróg i chodników;
 12. Na odkrytych kabalach zakładać rury dwudzielne typu Arot;
 13. Wszelkie niezgodności i nieścisłości pisemnie uzgodnić z projektantem;
 14. Wymiary i rzędne sprawdzić na budowie;
 15. Rysunki rozpatrywać łącznie z opisem technicznym;

		ABC Pracownia Projektowa			
ul. Roosevelta 59/11		41-800 Zabrze	tel. 609228618	tel. 603740970	biuro@abcentrum-dom.pl
INWESTOR					
SIM Ślqsk Pófnoc Sp.z o.o. Ul. Pasieczna 2, 42–700 Lubliniec					
STANOWSKO		IMIE I NAZWISKO		UPRAWNIENIA	PODPIS
GŁÓWNY PROJEKTANT					
PROJEKTANT		mgr inż. Rafał Radowiecki		PDK/0118/PWOS/14	
ZESPÓŁ PROJEKTOWY					
SPRAWDZIŁ		mgr inż. Magdalena Radowiecka		SLK/6520/PBS/16	
TEMAT		SKALA	BRANŻA		
Budowa budynku mieszkalnego wielorodzinnego wraz z infrastrukturą towarzyszącą		1:100/1:500	SANITARNA		
		FAZA	PTW	DATA	08/2024
ADRES		SYGNATURA PROJEKTU		NR RYS.	S-04
Koniecpol ul. Słoneczna - działka 1853/1 Koniecpol		ZMIANA		DATA ZMIANY	
TRESC RYSUNKU					
PROFIL PRZYŁĄCZA I INSTALACJI KANALIZACJI DESZCZOWEJ					