


SCHEMAT ROZMIESZCZENIA PŁYT STROPOWYCH STROPU NAD PARTEREM  
SKALA 1:100

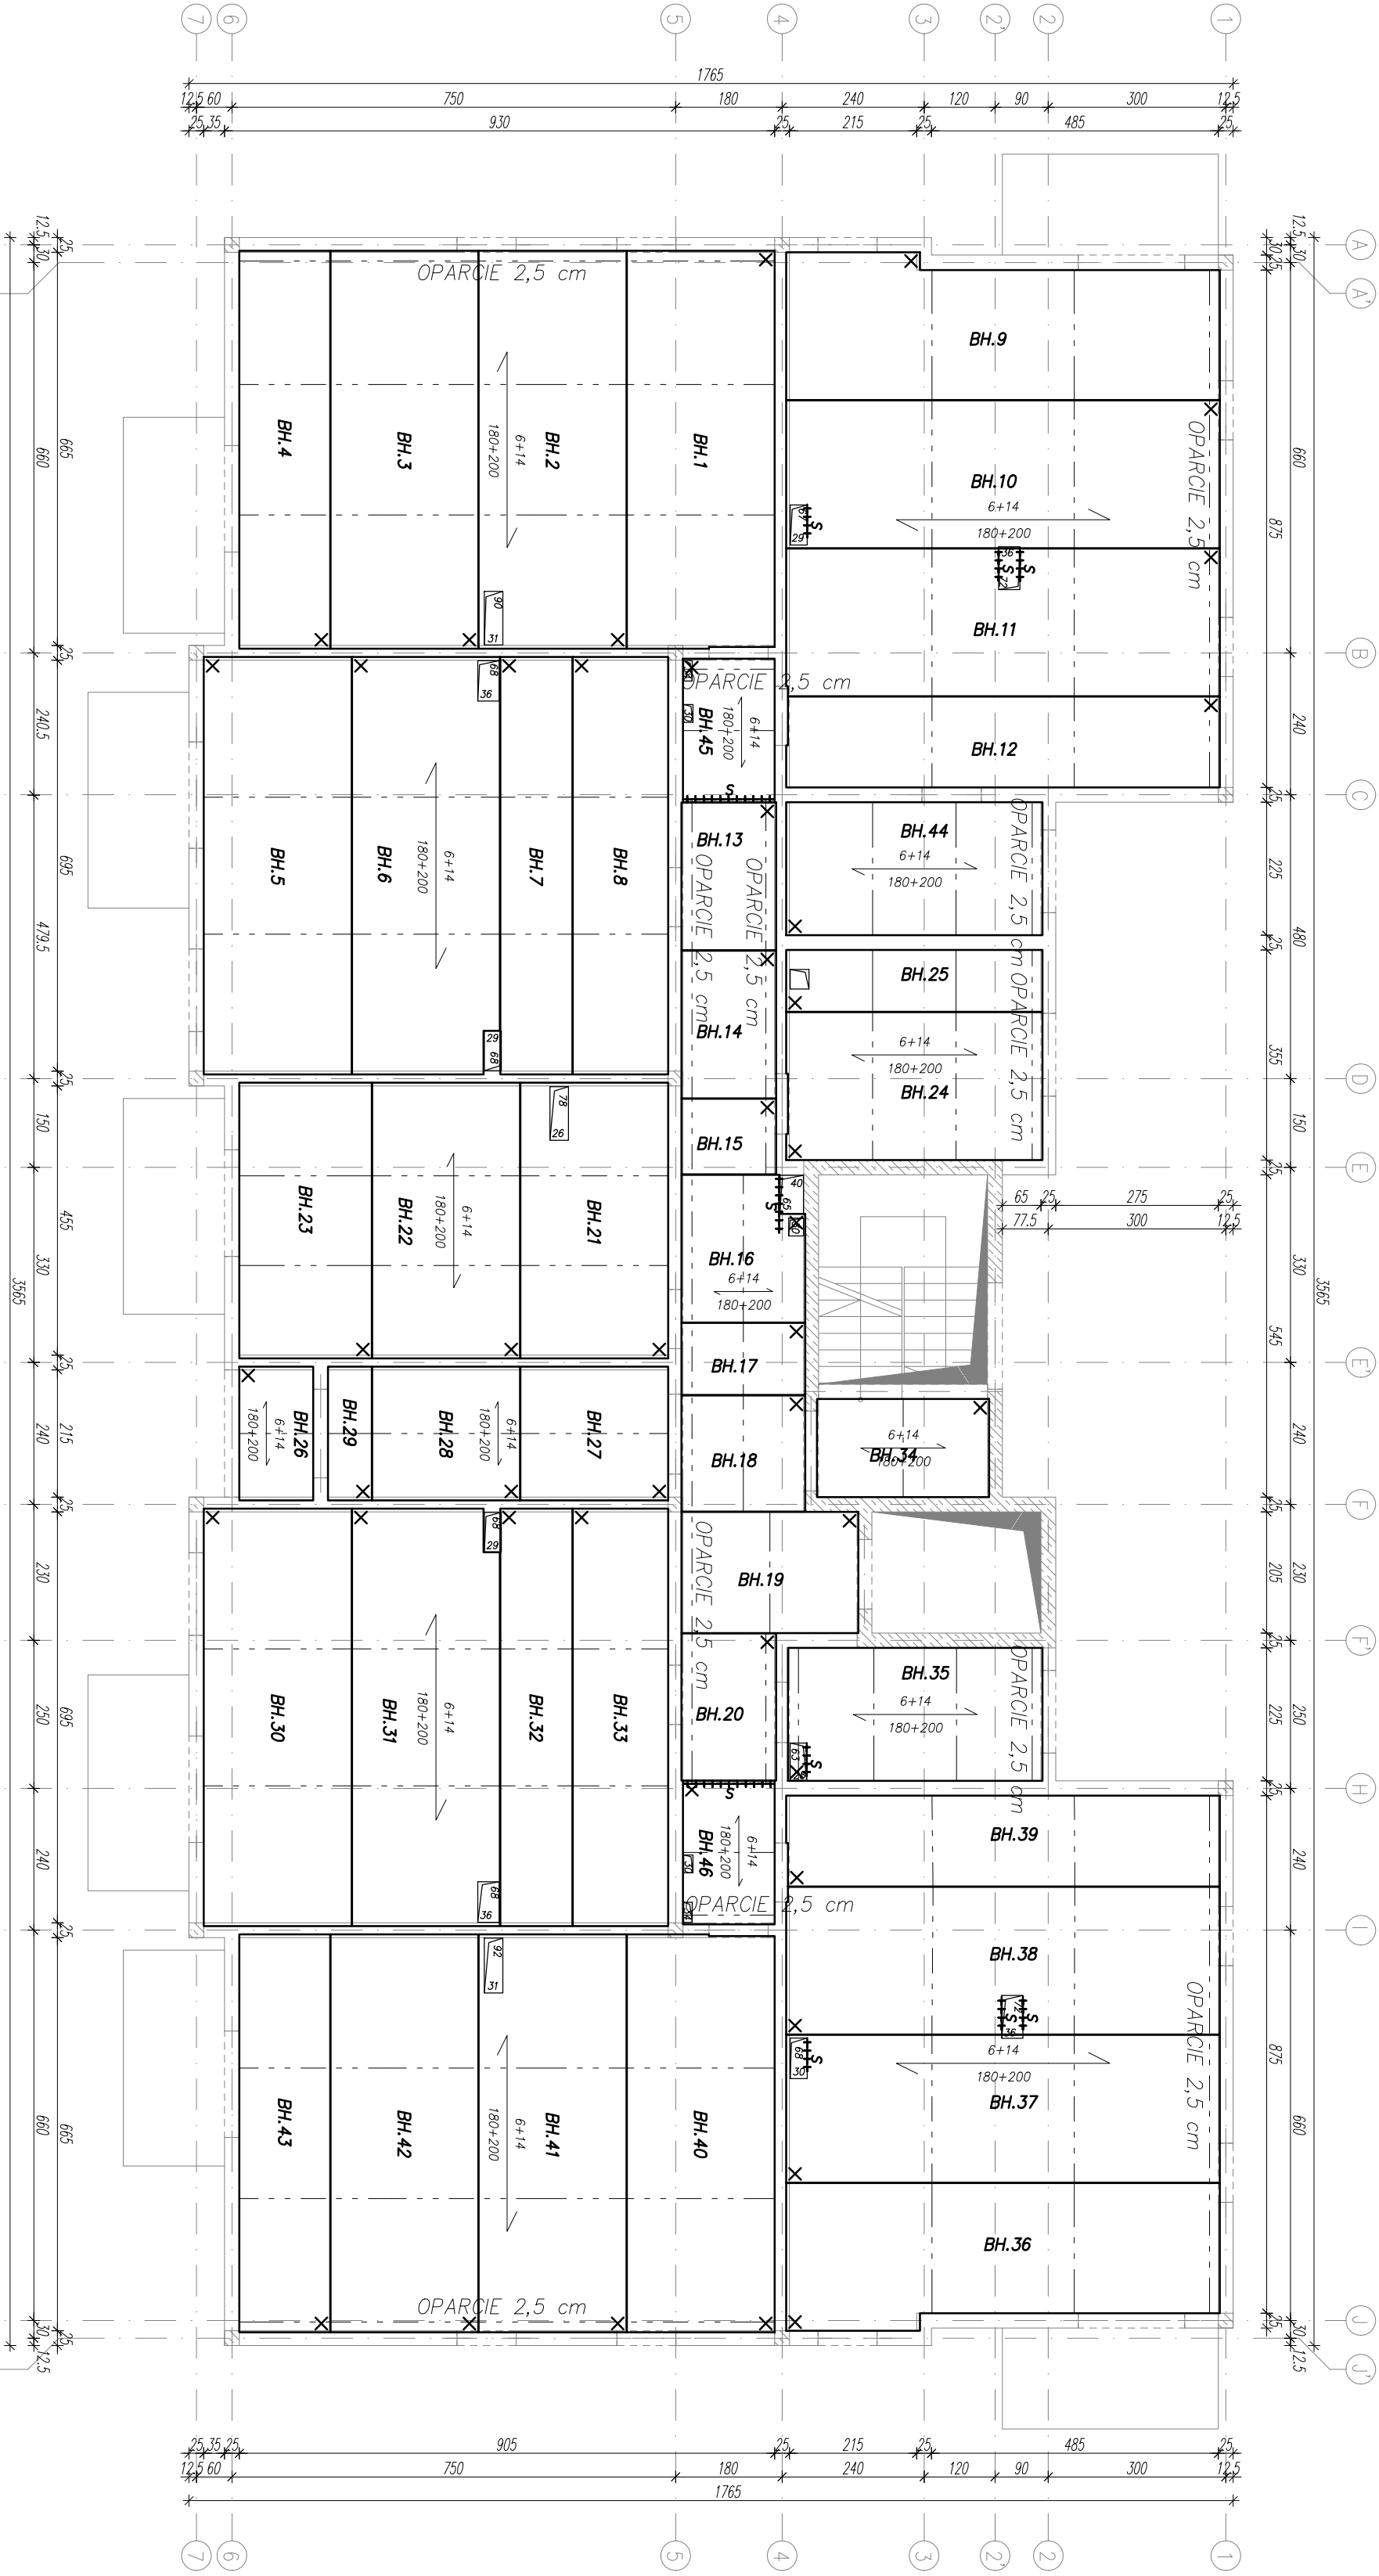

- UWAGI:
- OPARCIE PŁYT NA ELEMENTACH ŻELBETOWYCH 2,5 cm
  - OPARCIE PŁYT NA MURZE 5,5 cm (OPRÓCZ OPISANYCH)
  - RYSunEK ZWYMIAROWANO W CM

LEGENDA:

- BH.X – NUMER PŁYTY STROPOWEJ
- X – PUNKT OKREŚLAJĄCY ORIENTACJĘ PŁYTY  
ORAZ LOKALIZACJĘ ETKIETY
- PODPORĘ MONTAŻOWE

BETON C25/30  
OTULINA 2,5 cm  
STAL: (H) – AIIIIN (B500SP) KL.C

ABCe

project

ABC Pracownia Projektowa Bożena Nosita

ul. Roosevelta 59/11

41-800 Zabrze

tel. 609-228-618

tel. 603-704-970

blun@abceproject.com.pl

INWESTOR

SIM SŁASK PÓŁNOC SP. Z O.O.

UL. PASIECZNA 2, 42-700 LUBLINIEC

STANOWISKO	IMIE I NAZWISKO	UPRAWNIENIA	PODPIS
GŁÓWNY PROJEKTANT	mgr inż. Ireneusz WOLNIK	SLV1123APOK07	
PROJEKTANT			
SPRAWDZIK	inż. Piotr Motyka	SLK0989PYNK05	

TEMAT	SKALA	BRANŻA
BUDOWA BUDYNKU MIESZKALNEGO WIELODRODZINNEGO WRAZ Z INFRASTRUKTURĄ TOWARZYSZĄCĄ	1:100	KONSTR.
ADRES	PLA	DATA
KONIECPOŁ UL. SŁONECZNA	PTW	08/2024
DZIAŁKA NR: 1853/1	SYGNATURA PROJEKTU	NR RYS.
	ZMIANA	K31
		DATA ZMIANY

TRESC RYSUNKU  
SCHEMAT ROZMIESZCZENIA PŁYT STROPOWYCH - STROP NAD PARTEREM