


SCHEMAT ROZMIESZCZENIA PŁYT STROPOWYCH STROPU NAD 2 PIĘTREM
SKALA 1:100

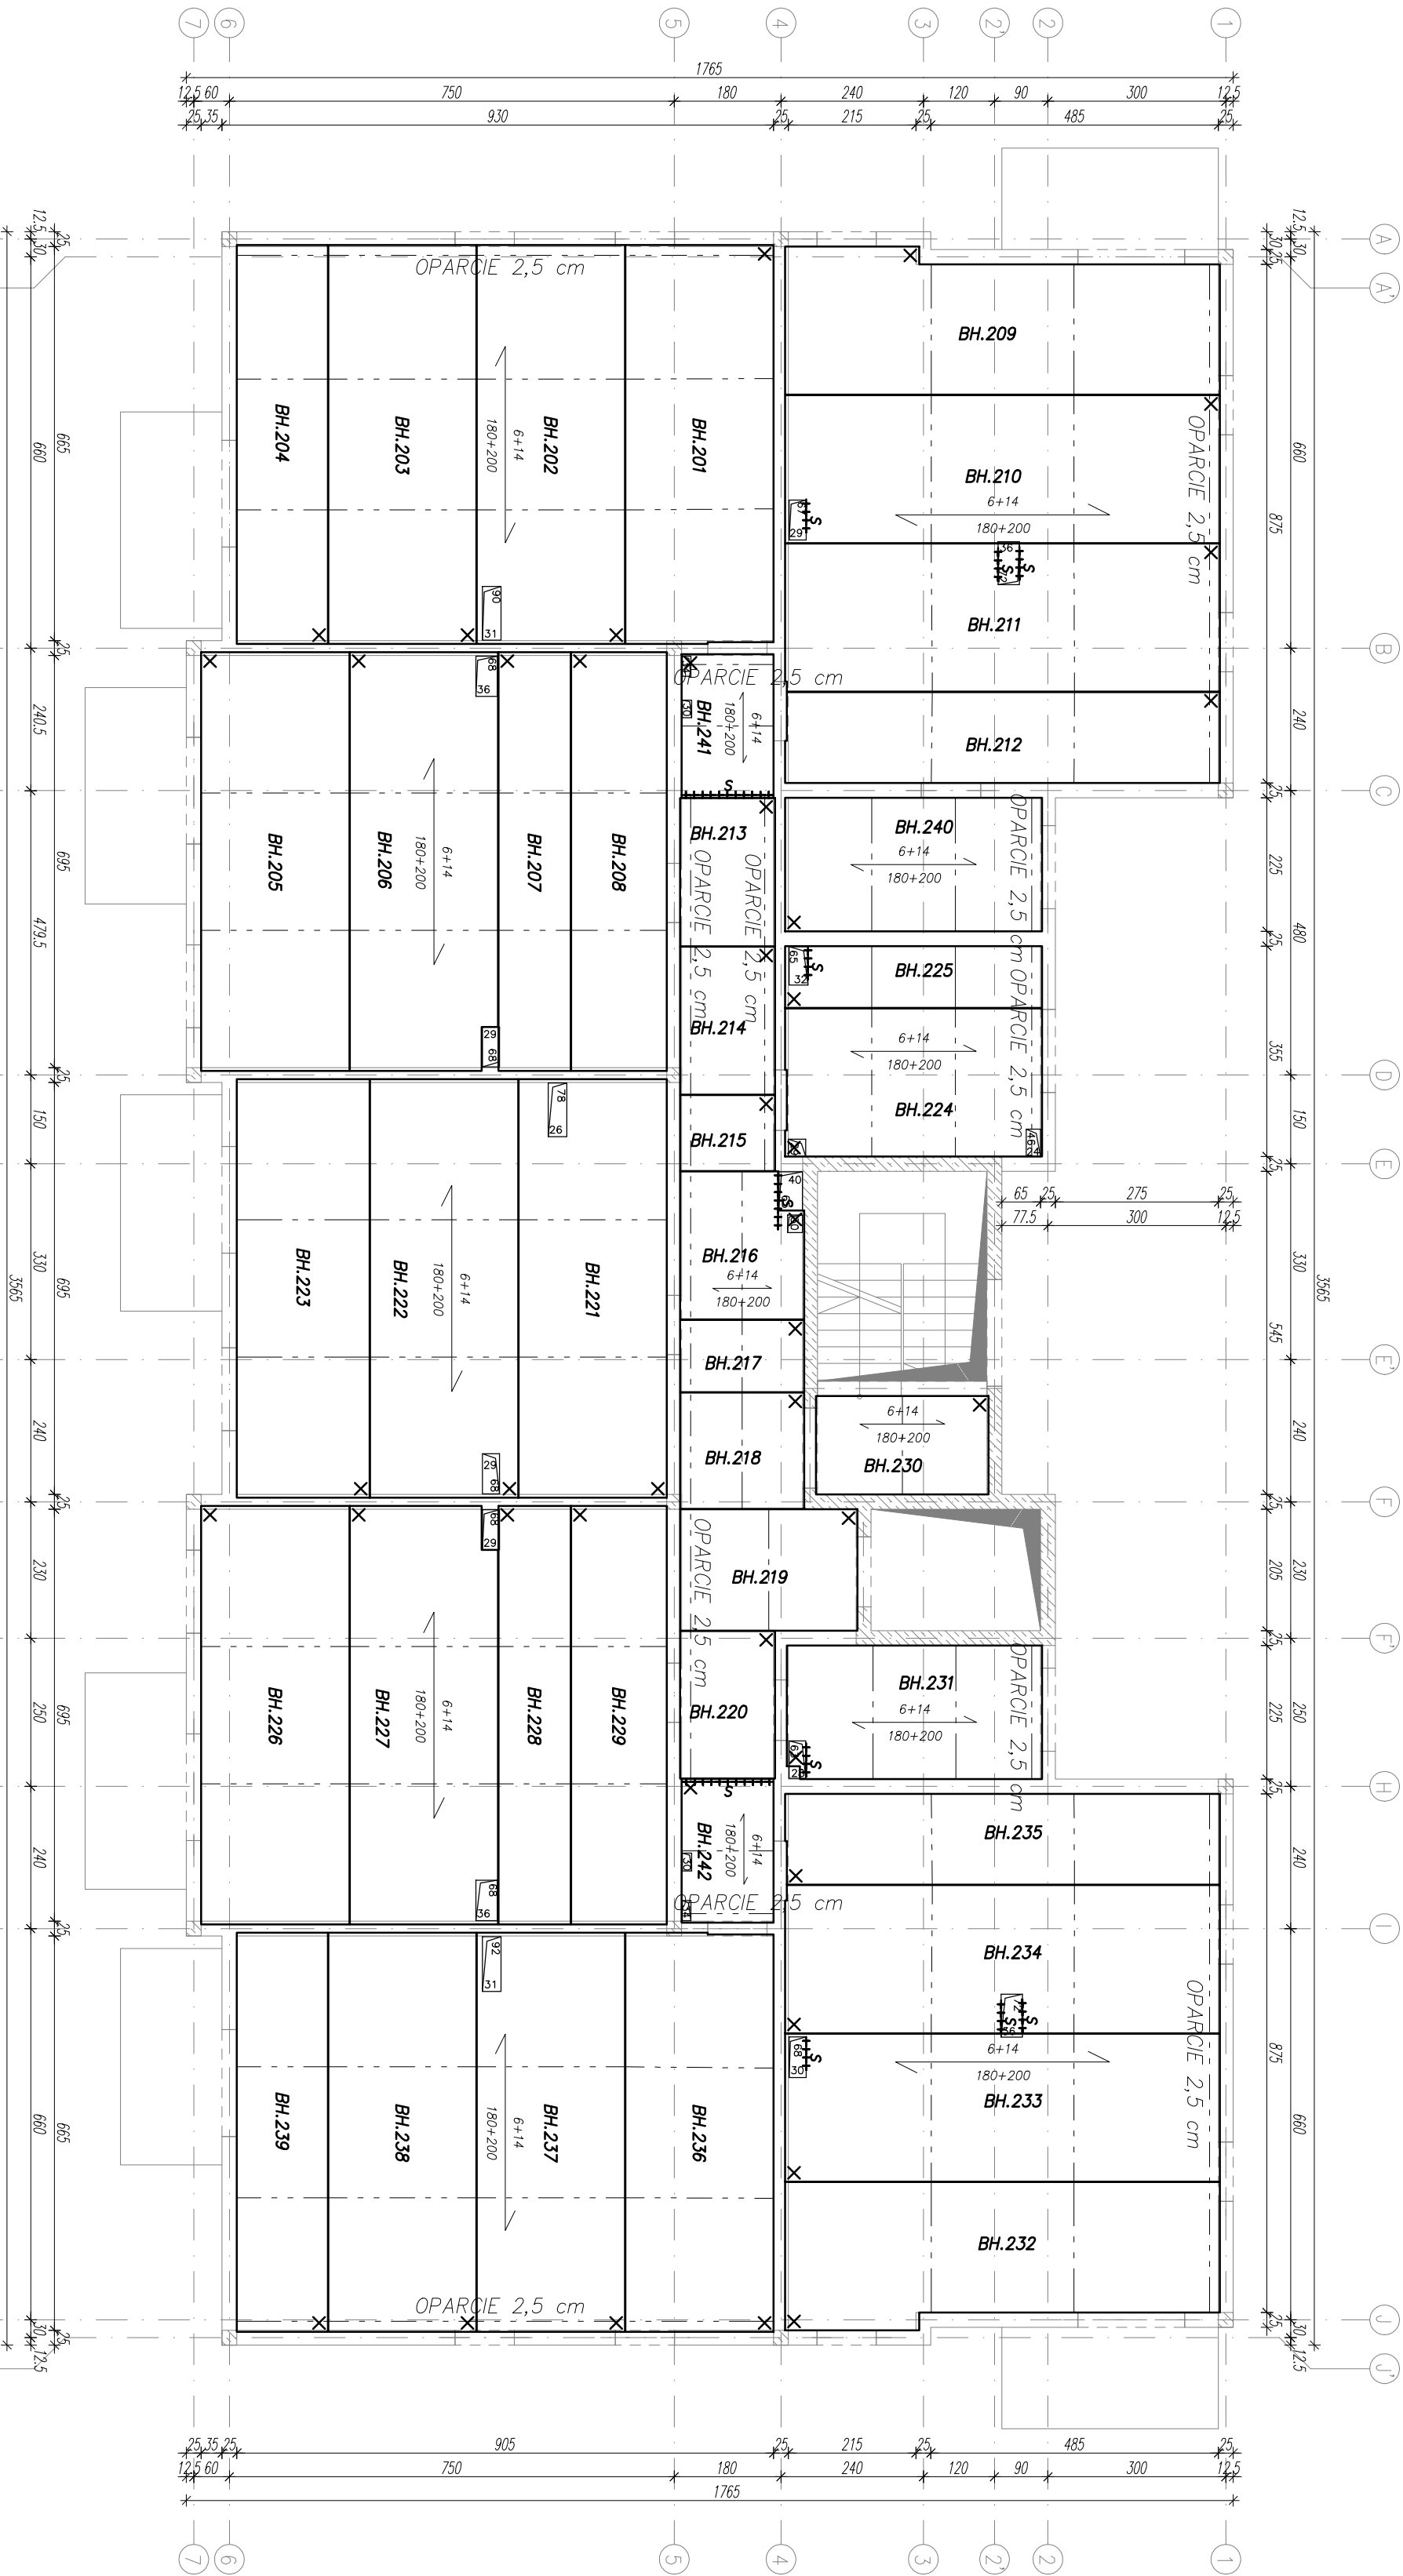

UWAGI:
- OPARCIE PŁYT NA ELEMENTACH ŻELBETOWYCH 2,5 cm
- OPARCIE PŁYT NA MURZE 5,5 cm (OPRÓCZ OPISANYCH)
- RYSUNEK ZWYMIAROWANO W CM

LEGENDA:

- BH.X - NUMER PŁYTY STROPOWEJ
X - PUNKT OKREŚLAJĄCY ORIENTACJĘ PŁYTY ORAZ LOKALIZACJĘ ETykiETY
- - - - - PODPORY MONTAŻOWE

BETON C25/30
OTULINA 2,5 cm
STAL:(#) - AIIIIN (B500SP) K.L.C

ABC Pracownia Projektowa
Bożena Noska

ul. Roosevelta 59/11

41-800 Zabrze

tel. 609-228-618

tel. 603-704-970

biuro@abcprojektun-dm.pl

INWESTOR: SIM SŁASK PÓŁNOC SP. Z O.O.

UL. PASIECZNA 2, 42-700 LUBLINIEC

STANOWISKO	IMIĘ I NAZWISKO	UPRAWNIENIA	PODPIS
GŁÓWNY PROJEKTANT	mgr inż. Ireneusz WOLNIK	SLV1123POK007	
PROJEKTANT			
SPRAWDZIK	inż. Piotr Motyka	SLK0888PYN005	

TEMAT	SKALA	BRANŻA
BUDOWA BUDYNKU MIESZKALNEGO WIELODRODZINNEGO WRAZ Z INFRASTRUKTURĄ TOWARZYSZĄCĄ	1:100	KONSTR.
ADRES	FAZA	DATA
KONIECPOŁ UL. SŁONECZNA	PTW	08/2024
DZIAŁKA NR: 1853/1	SYGNATURA PROJEKTU	NR RYS.
	ZMIANA	K41
		DATA ZMIANY

TRESC RYSUNKU
SCHEMAT ROZMIESZCZENIA PŁYT STROPOWYCH - STROP NAD 2 PIĘTREM