MAPA DO CELÓW PROJEKTOWYCH

GK.6642.3.1161.2024 skala 1:500

powiat: 2404 CZĘSTOCHOWSKI
Jed ewid: 240406_4. KONIECPOL MIASTO
obręb ewid: KONIECPOL (0001)
działka: 1853/1

obiekt: ul. Słoneczna
sekcja mapy w układzie "2000":6.141.35.10.2.3

Układ współrzędnych poziomych - "2000"
Układ odniesienia wysokości - PL-EVRF2007-NH

LEGENDA:
- zakres opracowania,
- granice działek,
- granice użytków,
MU - teren zabudowy mieszkaniowo-usługowej
U - teren zabudowy usług publicznych
KD/L - droga powiatowa
KD-D - teren drogi publicznej-klasy dojazdowa
KDW - teren drogi wewnętrznej
ZP - teren zieleni urządzonej
- nieprzekraczalne linie zabudowy

Istniejące sieci:
- wodociągowa,
- elektroenergetyczna
- kanalizacyjna
- telekomunikacyjna
- siatka krzyży w układzie "2000"

-W zakresie opracowania po uzgodnieniu z Z.U.D.P stwierdzono brak projektowanych sieci uzbrojenia terenu

-Nie wyklucza się istnienia w terenie innych nie wykazanych na niniejszej mapie urządzeń podziemnych, które nie były zgłoszone do inwentaryzacji lub, o których brak jest informacji w instytucjach branżowych.

-Na podstawie KW przedmiotowa działki nr 1853/1 nie jest obciążona służebnościami gruntowymi.

-Granice przedmiotowej działki z działkami sąsiednimi ustalono protokolarnie w ramach operatu technicznego nr P.2404.2021.930 a zatem niniejsza mapa może służyć do sytuowania budynków w odległości mniejszej lub równej 4 m. lub innych obiektów budowlanych w odległości mniejszej lub równej 3 m. od w/w granic działki.

- Mapę opracowano na dzień 21 marzec 2024 r.

email: biuro@karmap.pl

Sporządził:

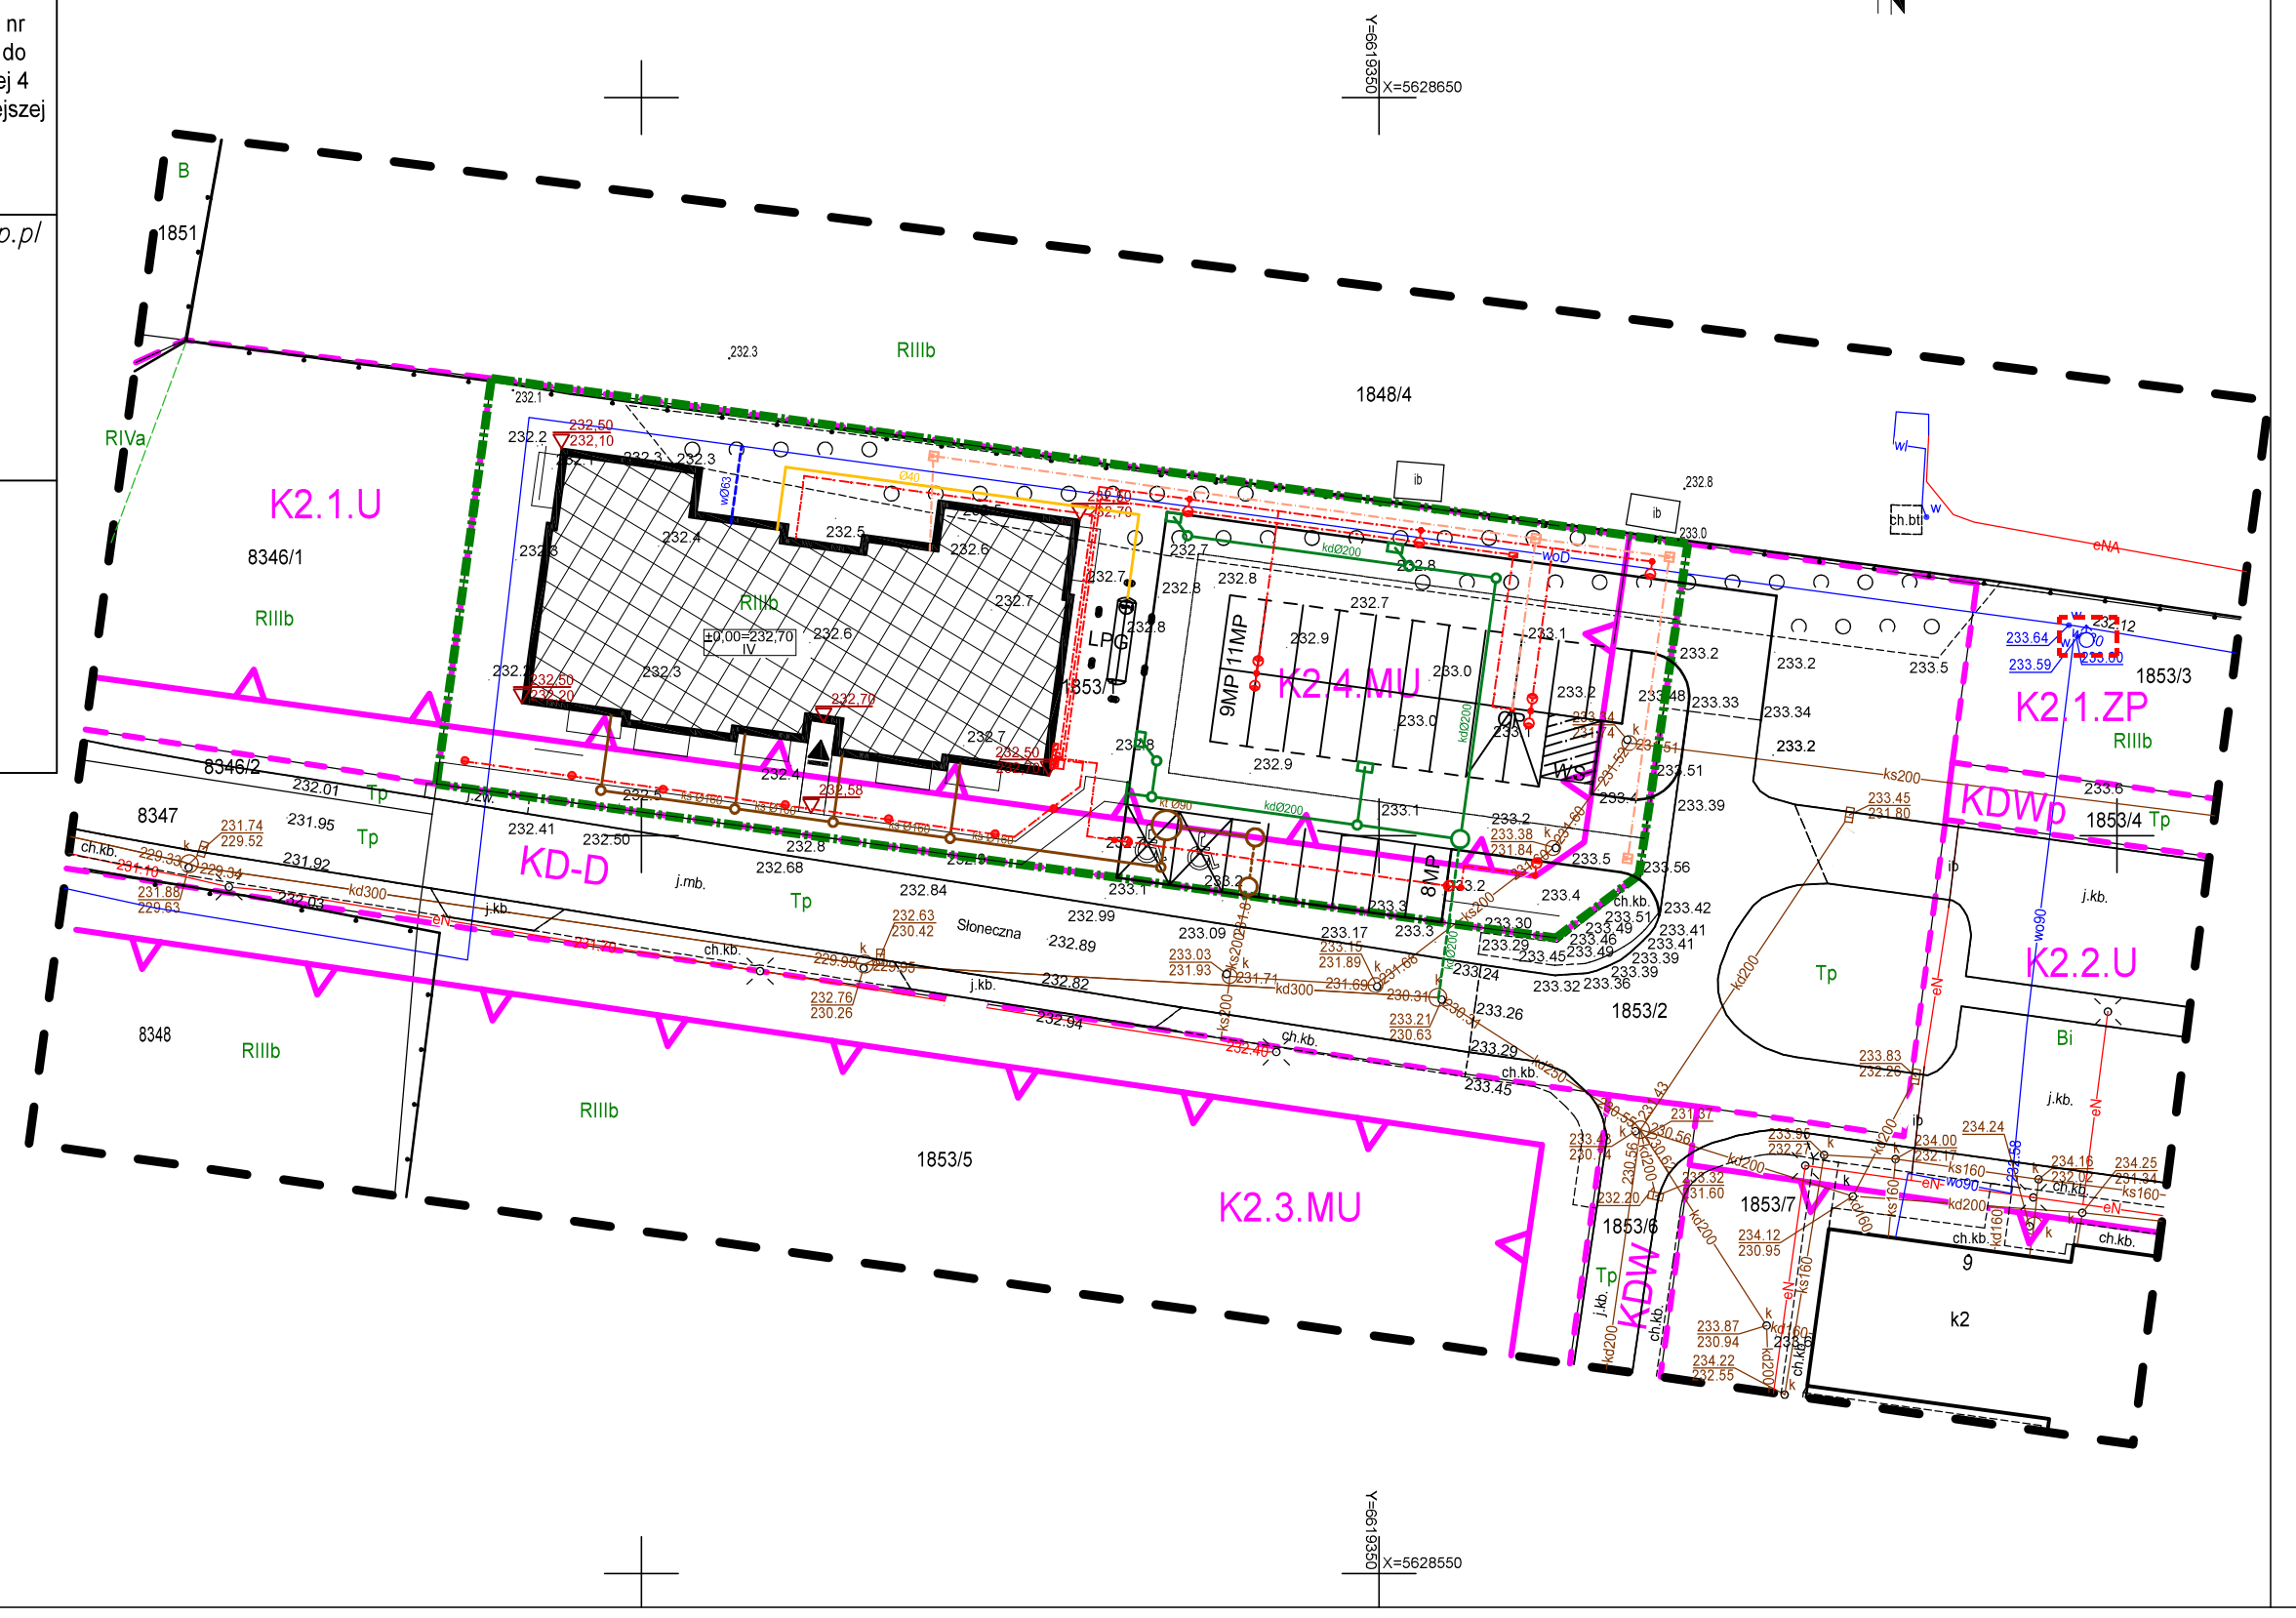

LEGENDA

- GRANICA DZIAŁKI 1853/1
- K2.4.MU — OZNACZENIE FUNKCJI TERENU MPZP
- PROJEKTOWANY BUDYNEK
- WS — WIATA NA ODPADY
- PROJEKTOWANA / ISTNIEJĄCA — RZĘDNE TERENU
- WEJŚCIE GŁÓWNE DO BUDYNKU
- PROJEKTWANA DROGA WEWNĘTRZNA
- MP=54 — PROJEKTOWANE MIEJSCA PARKINGOWE
- CP — CARPORT DO ŁADOWNIA POJAZDÓW Z INSTALACJĄ PV - 1
- HYDRANT ISTNIEJĄCY - 64,80m
- KRZEWY ISTNIEJĄCE

PROJEKTOWANE INSTALACJE ZEWNĘTRZNE OBJĘTE OPRACOWANIEM

- ZEWNĘTRZNA INSTALACJA KANALIZACJI SANITARNEJ PE160 - 70,10m
- ZEWNĘTRZNA INSTALACJA KANALIZACJI DESZCZOWEJ PCV200 - 123,2m
- ZEWNĘTRZNA INSTALACJA GAZOWA LPG PE40 - 34,20m
- KABEL ZASILAJĄCY ZE ZŁĄCZA KABLOWEGO - kabel nN<1kV - 100,5m
- ZEWNĘTRZNA INSTALACJA OŚWIETLENIOWA - kabel nN<1kV - 165,55m
- 1xRURA RHDPE Ø40x3,7 - 11,3m
- KANALIZACJA KABLOWA,1x RURA DVK Ø 110 - 75,8m
- LPG — PODZIEMNY ZBIORNIK LPG 6700L

PROJEKTOWANE PRZYŁĄCZA NIE OBJĘTE OPRACOWANIEM

- PRZYŁĄCZE WODOCIĄGOWE
- PRZYŁĄCZE KANALIZACJI SANITARNEJ
- PRZYŁĄCZE KANALIZACJI DESZCZOWEJ

BILANS TERENU - LEGENDA

RODZAJ POWIERZCHNI		[m²]
GRANICA DZIAŁKI 1853/1		2249,00
BUDYNEK		581,00
WIATA NA ODPADY		15,66
BALKONY NA TERENIE		38,33
POWIERZCHNIA BIOLOGICZNIE CZYNNA		764,81
DROGI WEWNĘTRZNE		404,14
PARKNGI MP=28		361,00
CHODNIKI		84,06

BeCe project
ABC Pracownia Projektowa
ul. Roosevelta 59/11 | 41-800 Zabrze | tel. 609228618 | tel. 603740970 | biuro@abcentrum-dom.pl

INWESTOR
SIM Śląsk Północ Sp.z o.o.
Ul. Pasieczna 2, 42–700 Lubliniec

STANOWISKO	IMIE I NAZWISKO	UPRAWNIENIA	PODPIS
GŁÓWNY PROJEKTANT	mgr inż. arch. Aleksander Nosiła	15/05/SLOKK	
PROJEKTANT	mgr inż. arch. Bożena Nosiła		
ZESPÓŁ PROJEKTOWY	mgr inż. Rafał Radowiecki – inst. sanit.	POK/0118/PWOS/14	
	mgr inż. Maciej Patucha – inst. el.	SLK/4699/PWOE/13	
SPRAWDZIŁ.	mgr inż. arch. Wiesław Załecki	39/97	

TEMAT: Budowa budynku mieszkalnego wielorodzinnego wraz z infrastrukturą towarzyszącą

ADRES: Koniecpol ul. Słoneczna - działka 1853/1 Koniecpol

SKALA	1:500	BRANŻA	PZT
FAZA	PB	DATA	07/2024
SYGNATURA PROJEKTU		NR RYS.	PZT/04
ZMIANA		DATA ZMIANY	

TRESC RYSUNKU: Projekt zagospodarowanie terenu - przyłącza i instalacje zewnętrzne