



MIEJSCOWY PLAN ZAGOSPODAROWANIA PRZESTRZENNEGO OBSZARU POŁOŻONEGO W REJONIE UL. ŻEROMSKIEGO W KONIECPOLU

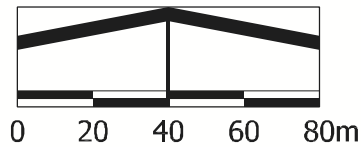

skala 1:2000

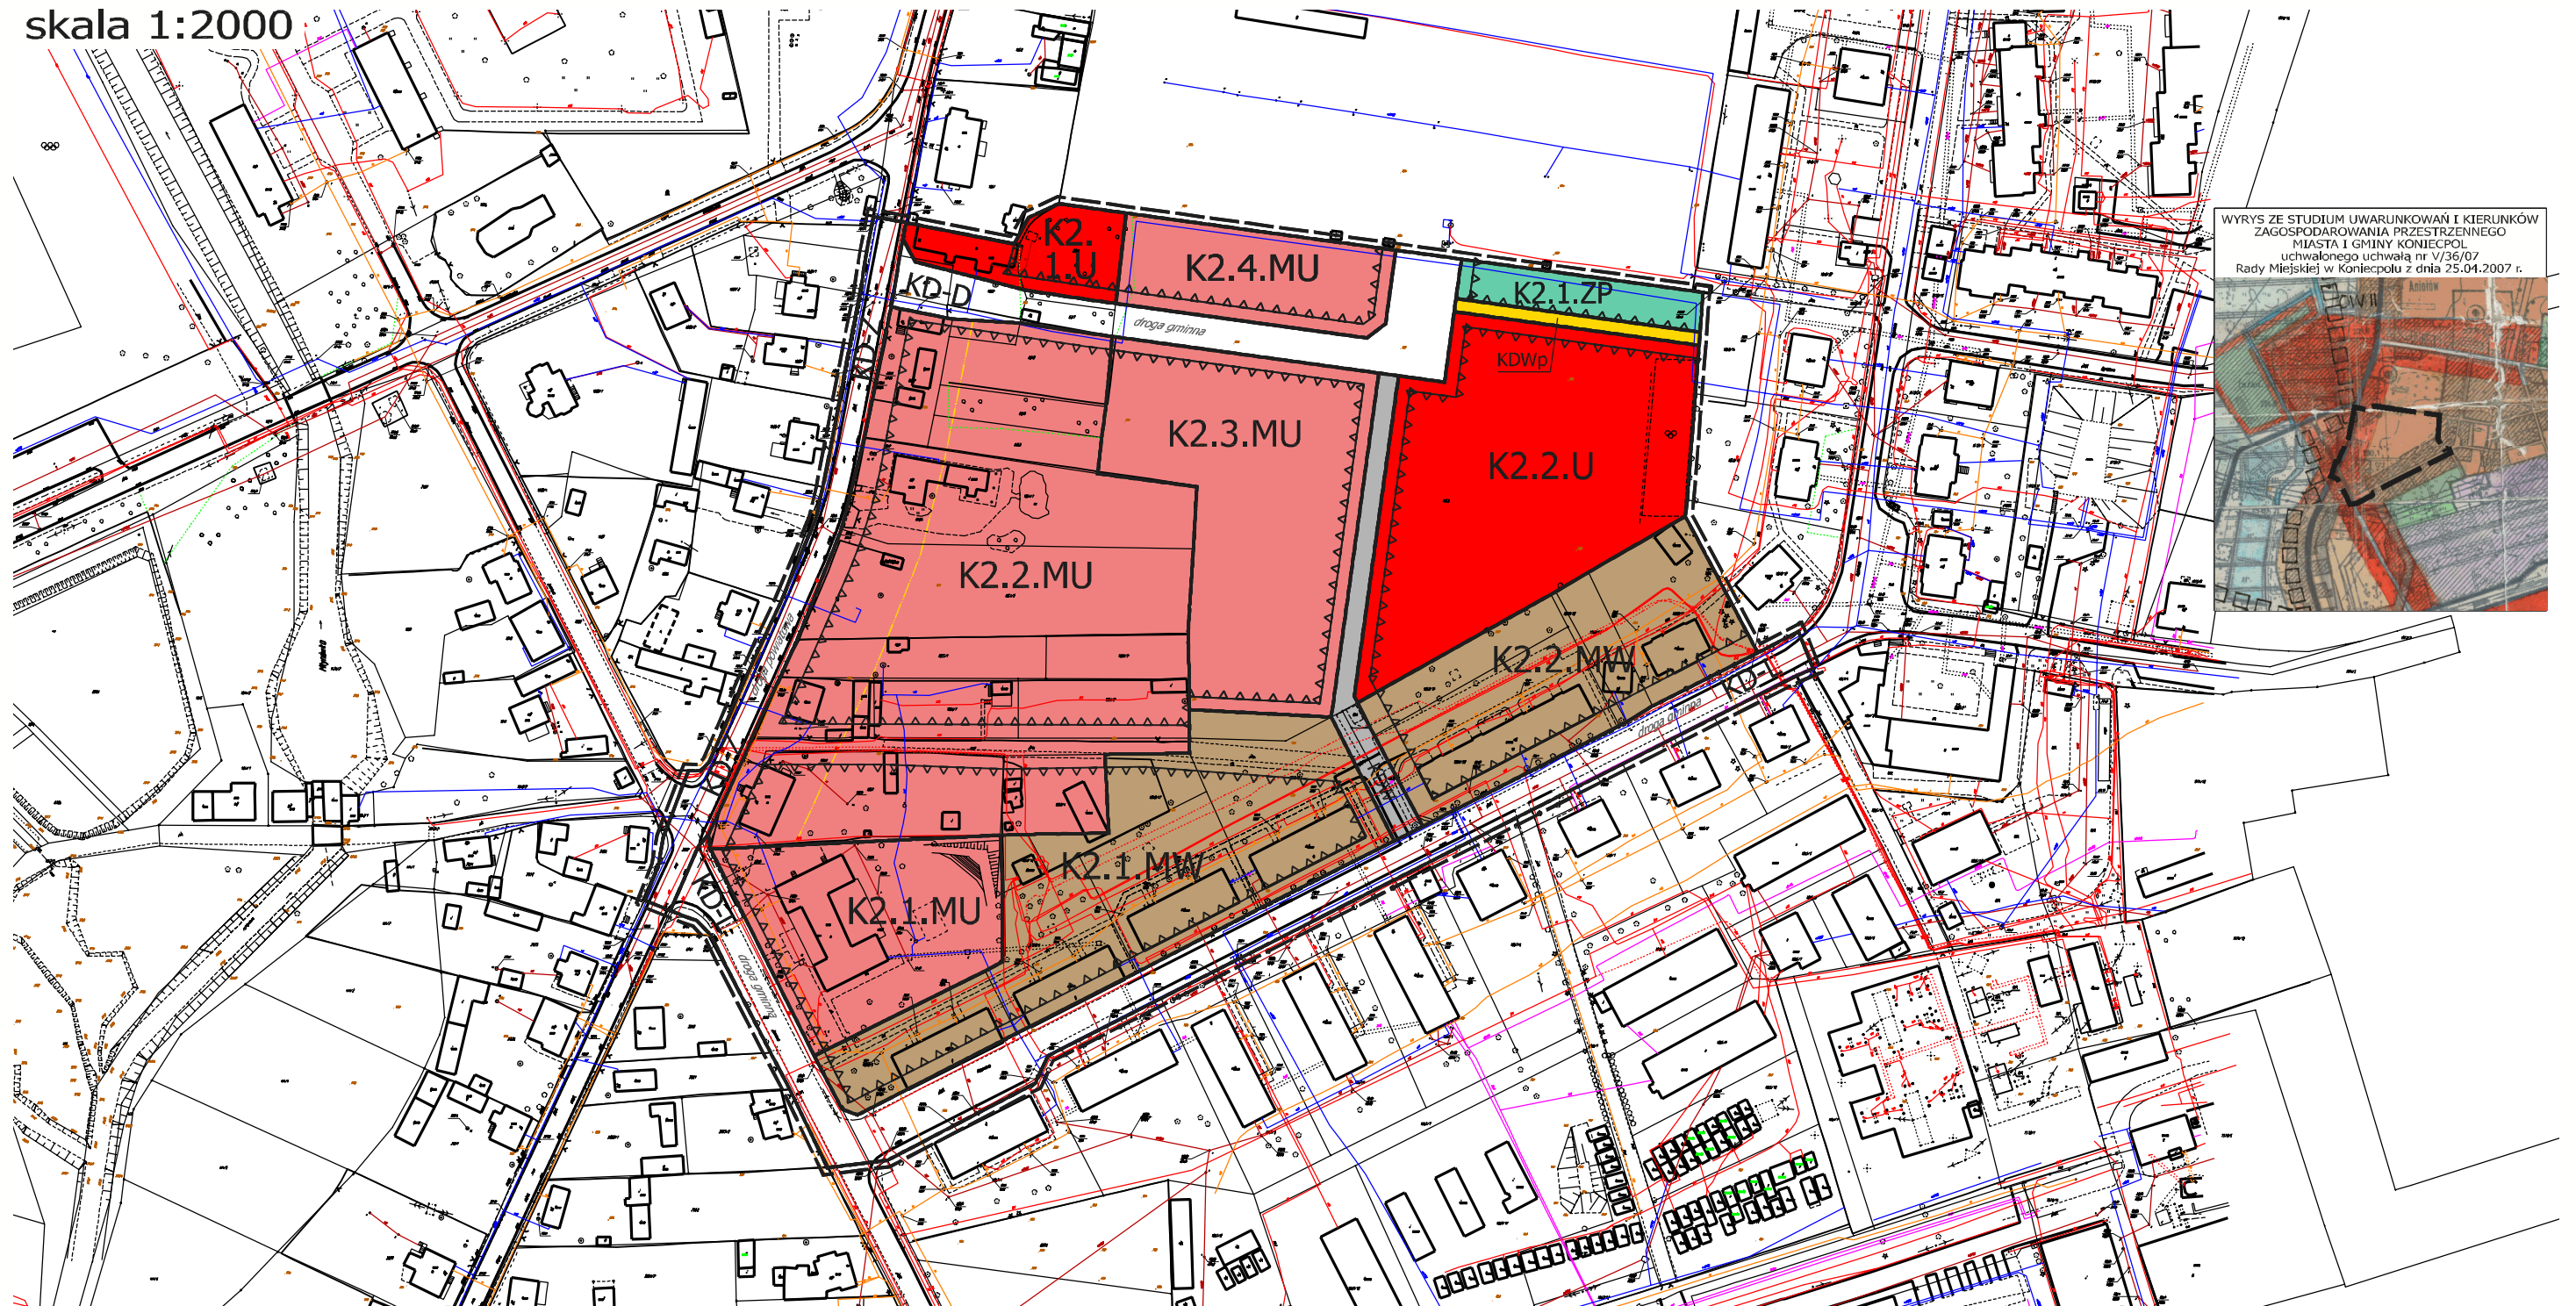

WYRYS ZE STUDIUM UWARUNKOWAŃ I KIERUNKÓW
ZAGOSPODAROWANIA PRZESTRZENNEGO
MIASTA I GMINY KONIECPOL
uchwalonego uchwałą nr V/36/07
Rady Miejskiej w Koniecpolu z dnia 25.04.2007 r.



LEGENDA: USTALENIA PLANU:

- GRANICA PLANU
- TEREN ZABUDOWY MIESZKANIOWEJ WIELORODZINNEJ
- TEREN ZABUDOWY MIESZKANIOWO-USŁUGOWEJ

- TEREN ZABUDOWY USŁUG PUBLICZNYCH
- TEREN ZIELENI URZĄDZONEJ
- TEREN DROGI PUBLICZNEJ klasy: Z-zbiornicza, L-lokalna, D-dojazdowa

- TEREN DROGI WEWNĘTRZNEJ RUCHU PIESZO-ROWEROWEGO
- TEREN DROGI WEWNĘTRZNEJ
- LINIA ROZGRANICZAJĄCA

- NIEPRZEKACZALNA LINIA ZABUDOWY

oznaczenia informacyjne:

- droga funkcjonalna drogi
- linia określająca odległość 25 m od drogi KD-Z

Załącznik nr 1
do Uchwały Nr XVIII/148/2019
Rady Miejskiej w Koniecpolu
z dnia 30 grudnia 2019 r.